



מקרא

מגורים ב

חניה

מבנה להרסה

מבנה מוצע

קו-בנין

מידות

מגורים ב

חניה

מבנה להרסה

מבנה מוצע

קו-בנין

מידות

מקרא מפת מדידה

מגורים ב

חניה

מבנה להרסה

מבנה מוצע

קו-בנין

מידות

מגורים ב

חניה

מבנה להרסה

מבנה מוצע

קו-בנין

מידות

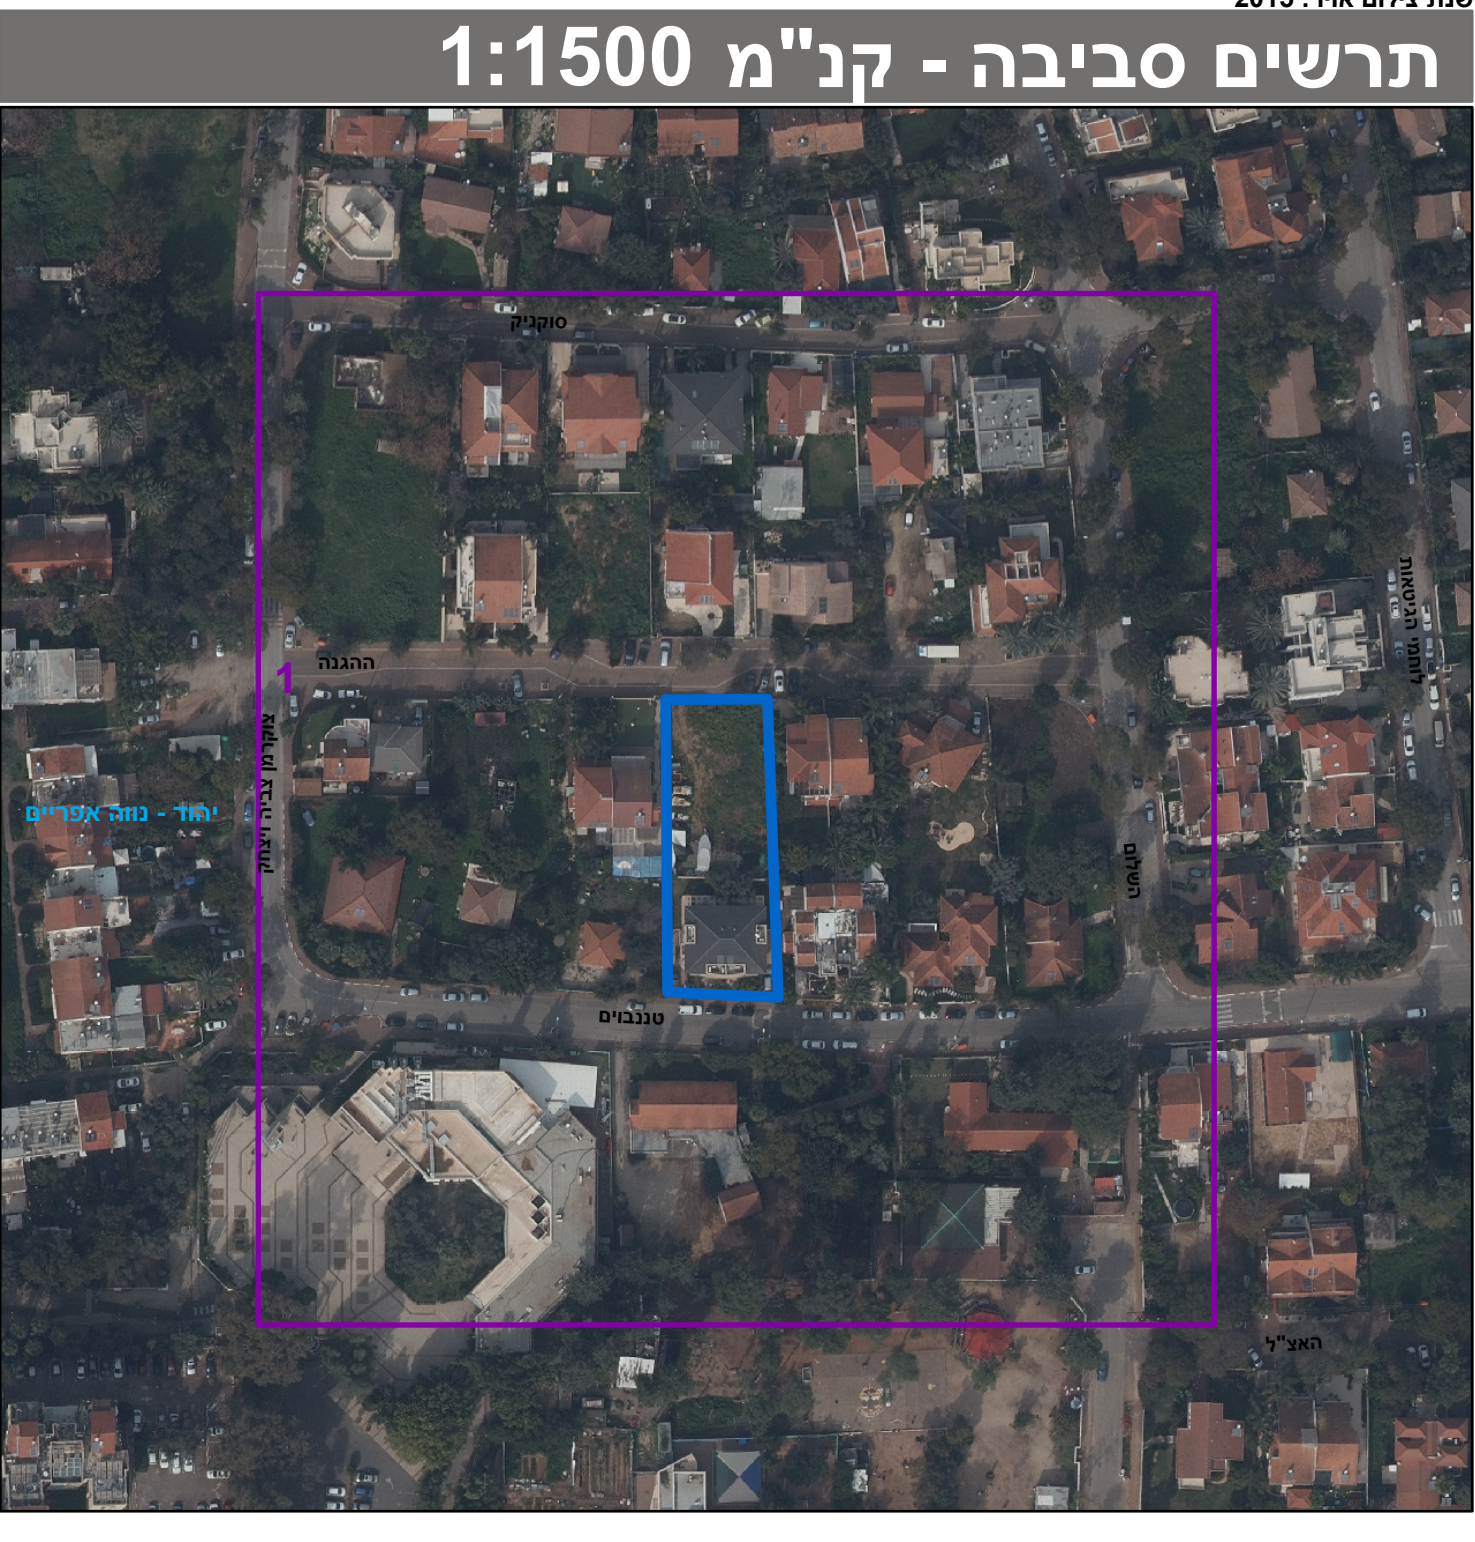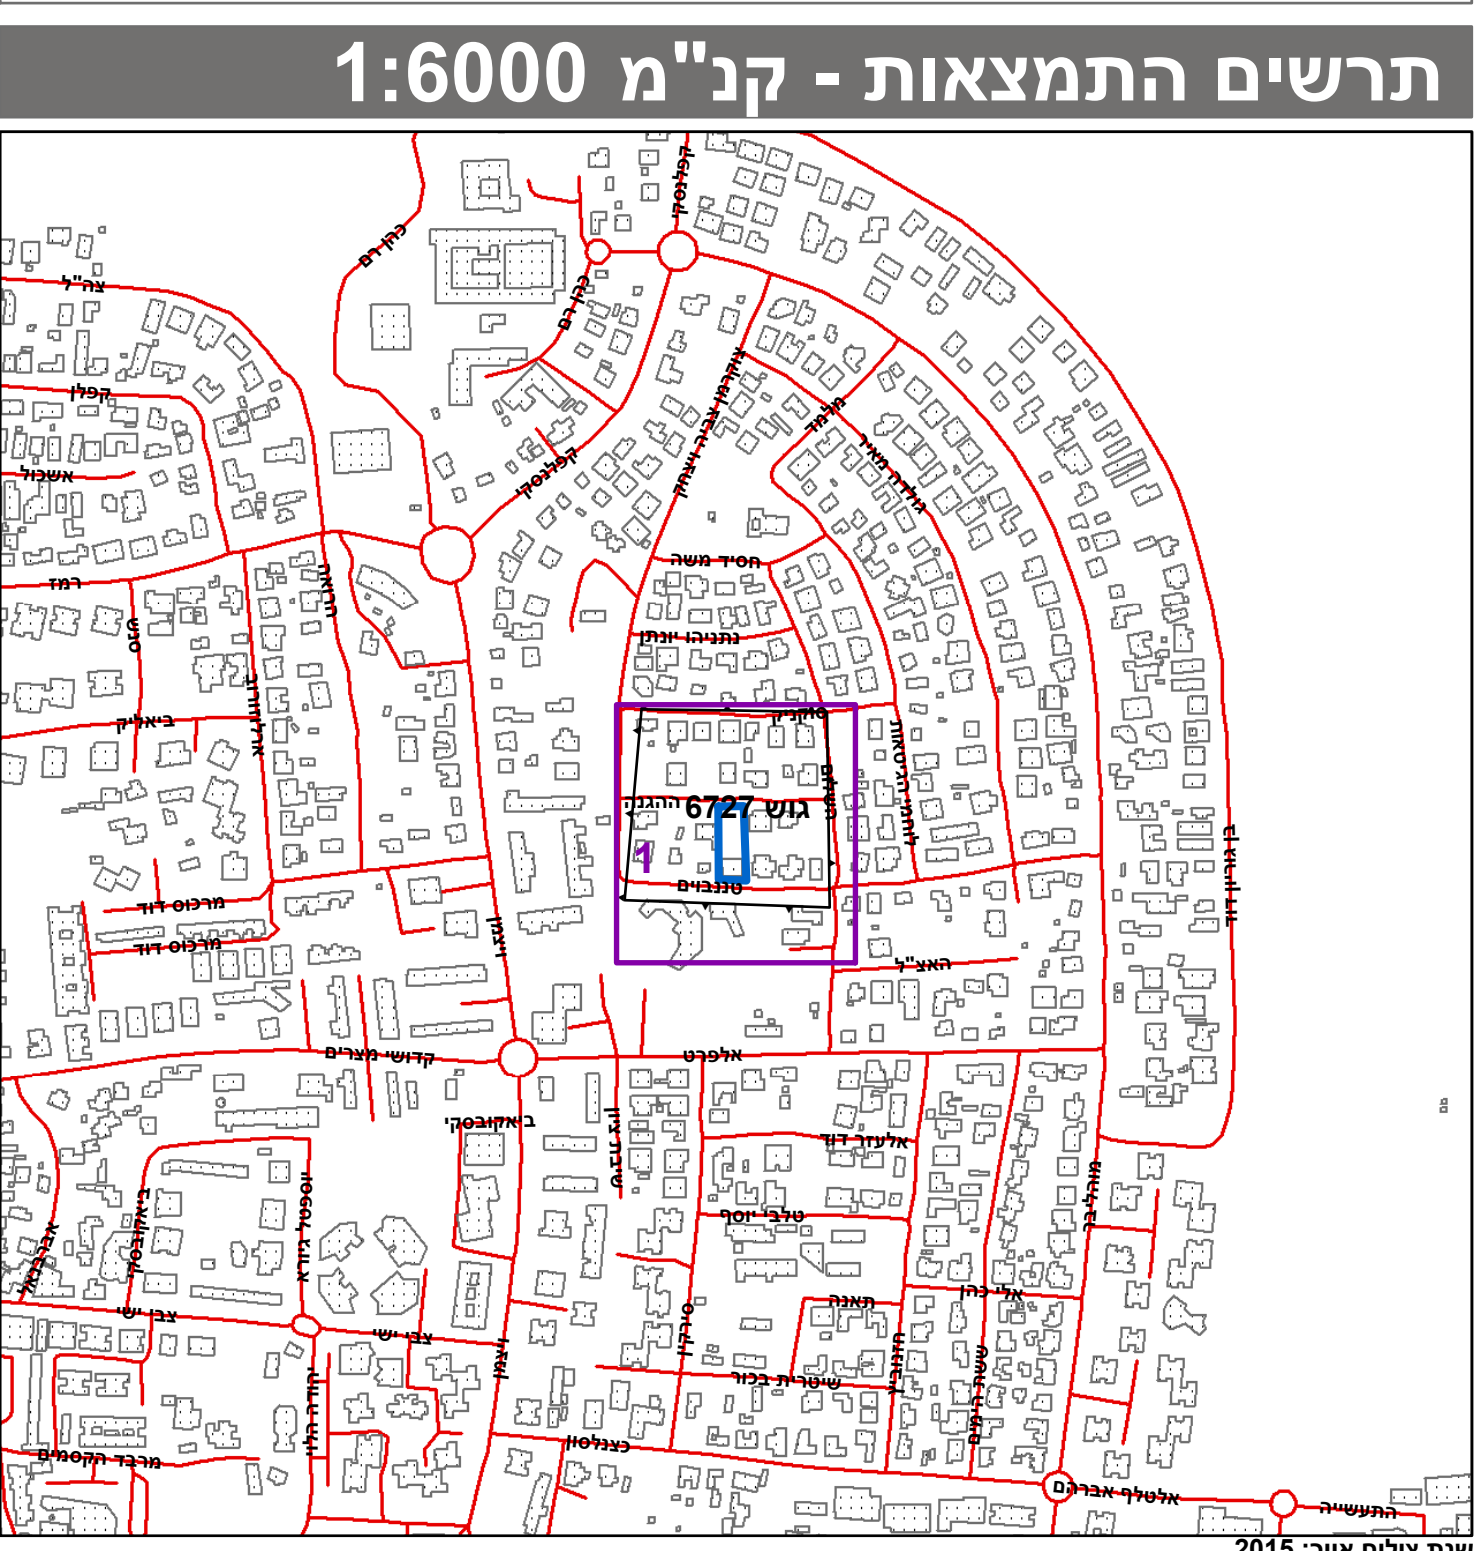

חוק התכנון והבנייה, התשכ"ה - 1965	
תכנית מפורטת	
מס' 411-0302802	
טנבאום 14 יהוד	
תשריט מצב מוצע	גיליון 1 מתוך 1
מחוז	מרכז
מרחב תכנון מקומי	יהוד-נווה אפריים
רשות מקומית	יהוד-מונוסון
ישוב	יהוד
תכנית בסמכות	מקומית
איחוד וחלוקה	איחוד לאט חלוקה בהסכמת כל הבעלים בכל תחום התכנית/בחלק מתחום התכנית
היתרים או הרשאות	תכנית שמכוחה ניתן להציא היתרים או הרשאות
מונה תדפיס התשריט	12
מועד הפקה	31/01/2018 13:03
שטח התכנית	1.234 דונם קנה מידה 1:250
אישורים	

שמות*	
מגיש התכנית	אורי עיני תאגיד:
עורך ראשי	אהרון דדורי תאגיד: אהרון דדורי אדריכל
יזם	אורי עיני תאגיד:

בעלי עניין בקרקע*	
בעלות מדינה	תאגיד: רשות מקרקעי ישראל
חוכר	אורי עיני תאגיד:
חוכר	אורי עיני תאגיד:
אחר	יילה סטור'בסקי תאגיד:
אחר	אירנה קול תאגיד:
אחר	לאונרד קול תאגיד:

טבלת גושים וחלקות*			
מספר גוש	כל הגוש/חלק	מספר חלקות בשלמותן	מספר חלקות בחלקיתן
6727	חלק	229	

* הרשימה המלאה מפורטת בהוראות התכנית / בהודעה שפורסמה בעיתונות וברשומות

הריני מצהיר בזאת כי המפה הטופוגרפית/המצבית המהווה רקע לתכנית זו, נערכה על ידי ביום 03.08.2014 והיא הוכנה לפי הוראות נוהל מבא"ת ובהתאם להוראות החוק ולתקנות המודדים שבתוקף. דיוק הקו הכחול והקדסטור: מדידה אנליטית מלאה ברמת תצ"ר

שם המודד	לייפמן לאונרד	832	מספר רשיון
חתימה			תאריך

נוסח שרת 12.2015