

חוק התכנון והבנייה, התשכ"ה - 1965

תכנית מפורטת

מס' 425-0370288

משמר השבעה חלקה 25 - חלוקת נחלה

תשריט מצב מוצע	גיליון 1 מתוך 1	
מחוז	מרכז	
מרחב תכנון מקומי	עמק לוד	
רשות מקומית	עמק לוד	
ישוב	משמר השבעה	
תכנית בסמכות	מחוזית	
איחוד וחלוקה	ללא איחוד וחלוקה	
היתרים או הרשאות	תכנית שמכחה ניתן להציא היתרים או הרשאות	
מונה תדפיס התשריט	13	
מועד הפקה	22/03/2018	11:40
שטח התכנית	2.5 דונם	קנה מידה 1:250
אישורים		

שמות*		
מגיש התכנית	דורית סמיט	תאגיד: אבי חניקים
עורך ראשי	תאגיד: אבי חניקים	דורית סמיט
יזם	תאגיד: אבי חניקים	

בעלי ענין בקרקע*	
בבעלות מדינה	תאגיד: רשות מקרקעי ישראל

טבלת גושים וחלקות*			
מספר גוש	כל הגוש/חלק	מספרי חלקות בשלמותן	מספרי חלקות בחלקיתן
6797	חלק		25

* הרשימה המלאה מפורטת בהוראות התכנית / בהודעה שפורסמה בעיתונות וברשומות

הריני מצהיר בזאת כי המפה הטופוגרפית/המצבית המהווה רקע לתכנית זו, נערכה על ידי ביום 20/05/2017 והיא הוכנה לפי הוראות נוהל מבא"ת ובהתאם להוראות החוק ולתקנות המודדים שבתוקף. דיוק הקו הכחול והקדסטר: מדידה אנליטית מלאה ברמת תצ"ר

שילה יאיר	580	מספר רשיון	חתימה	תאריך
-----------	-----	------------	-------	-------

גישת שורת 12.2015


מקרא



מקרא מפת מדידה



תרשים התמצאות - קנ"מ 1:6000

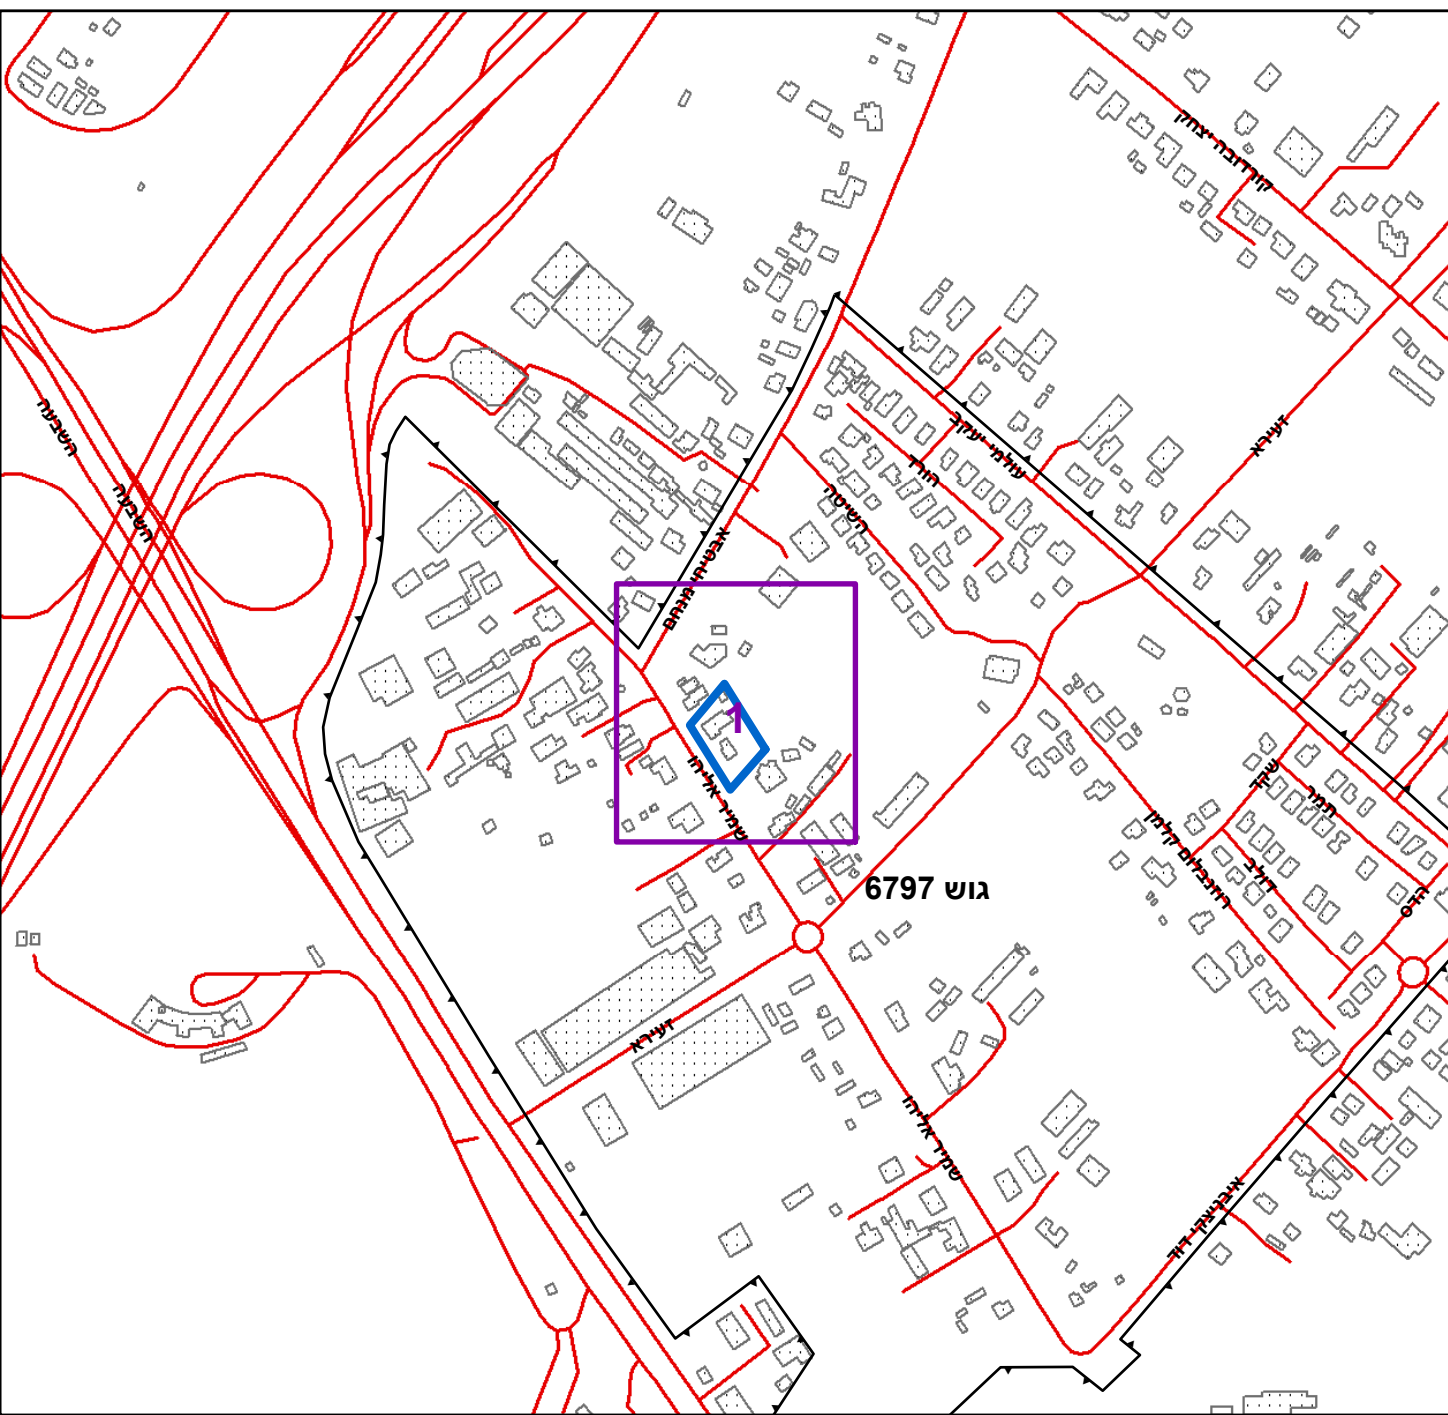

תרשים סביבה - קנ"מ 1:1500

