


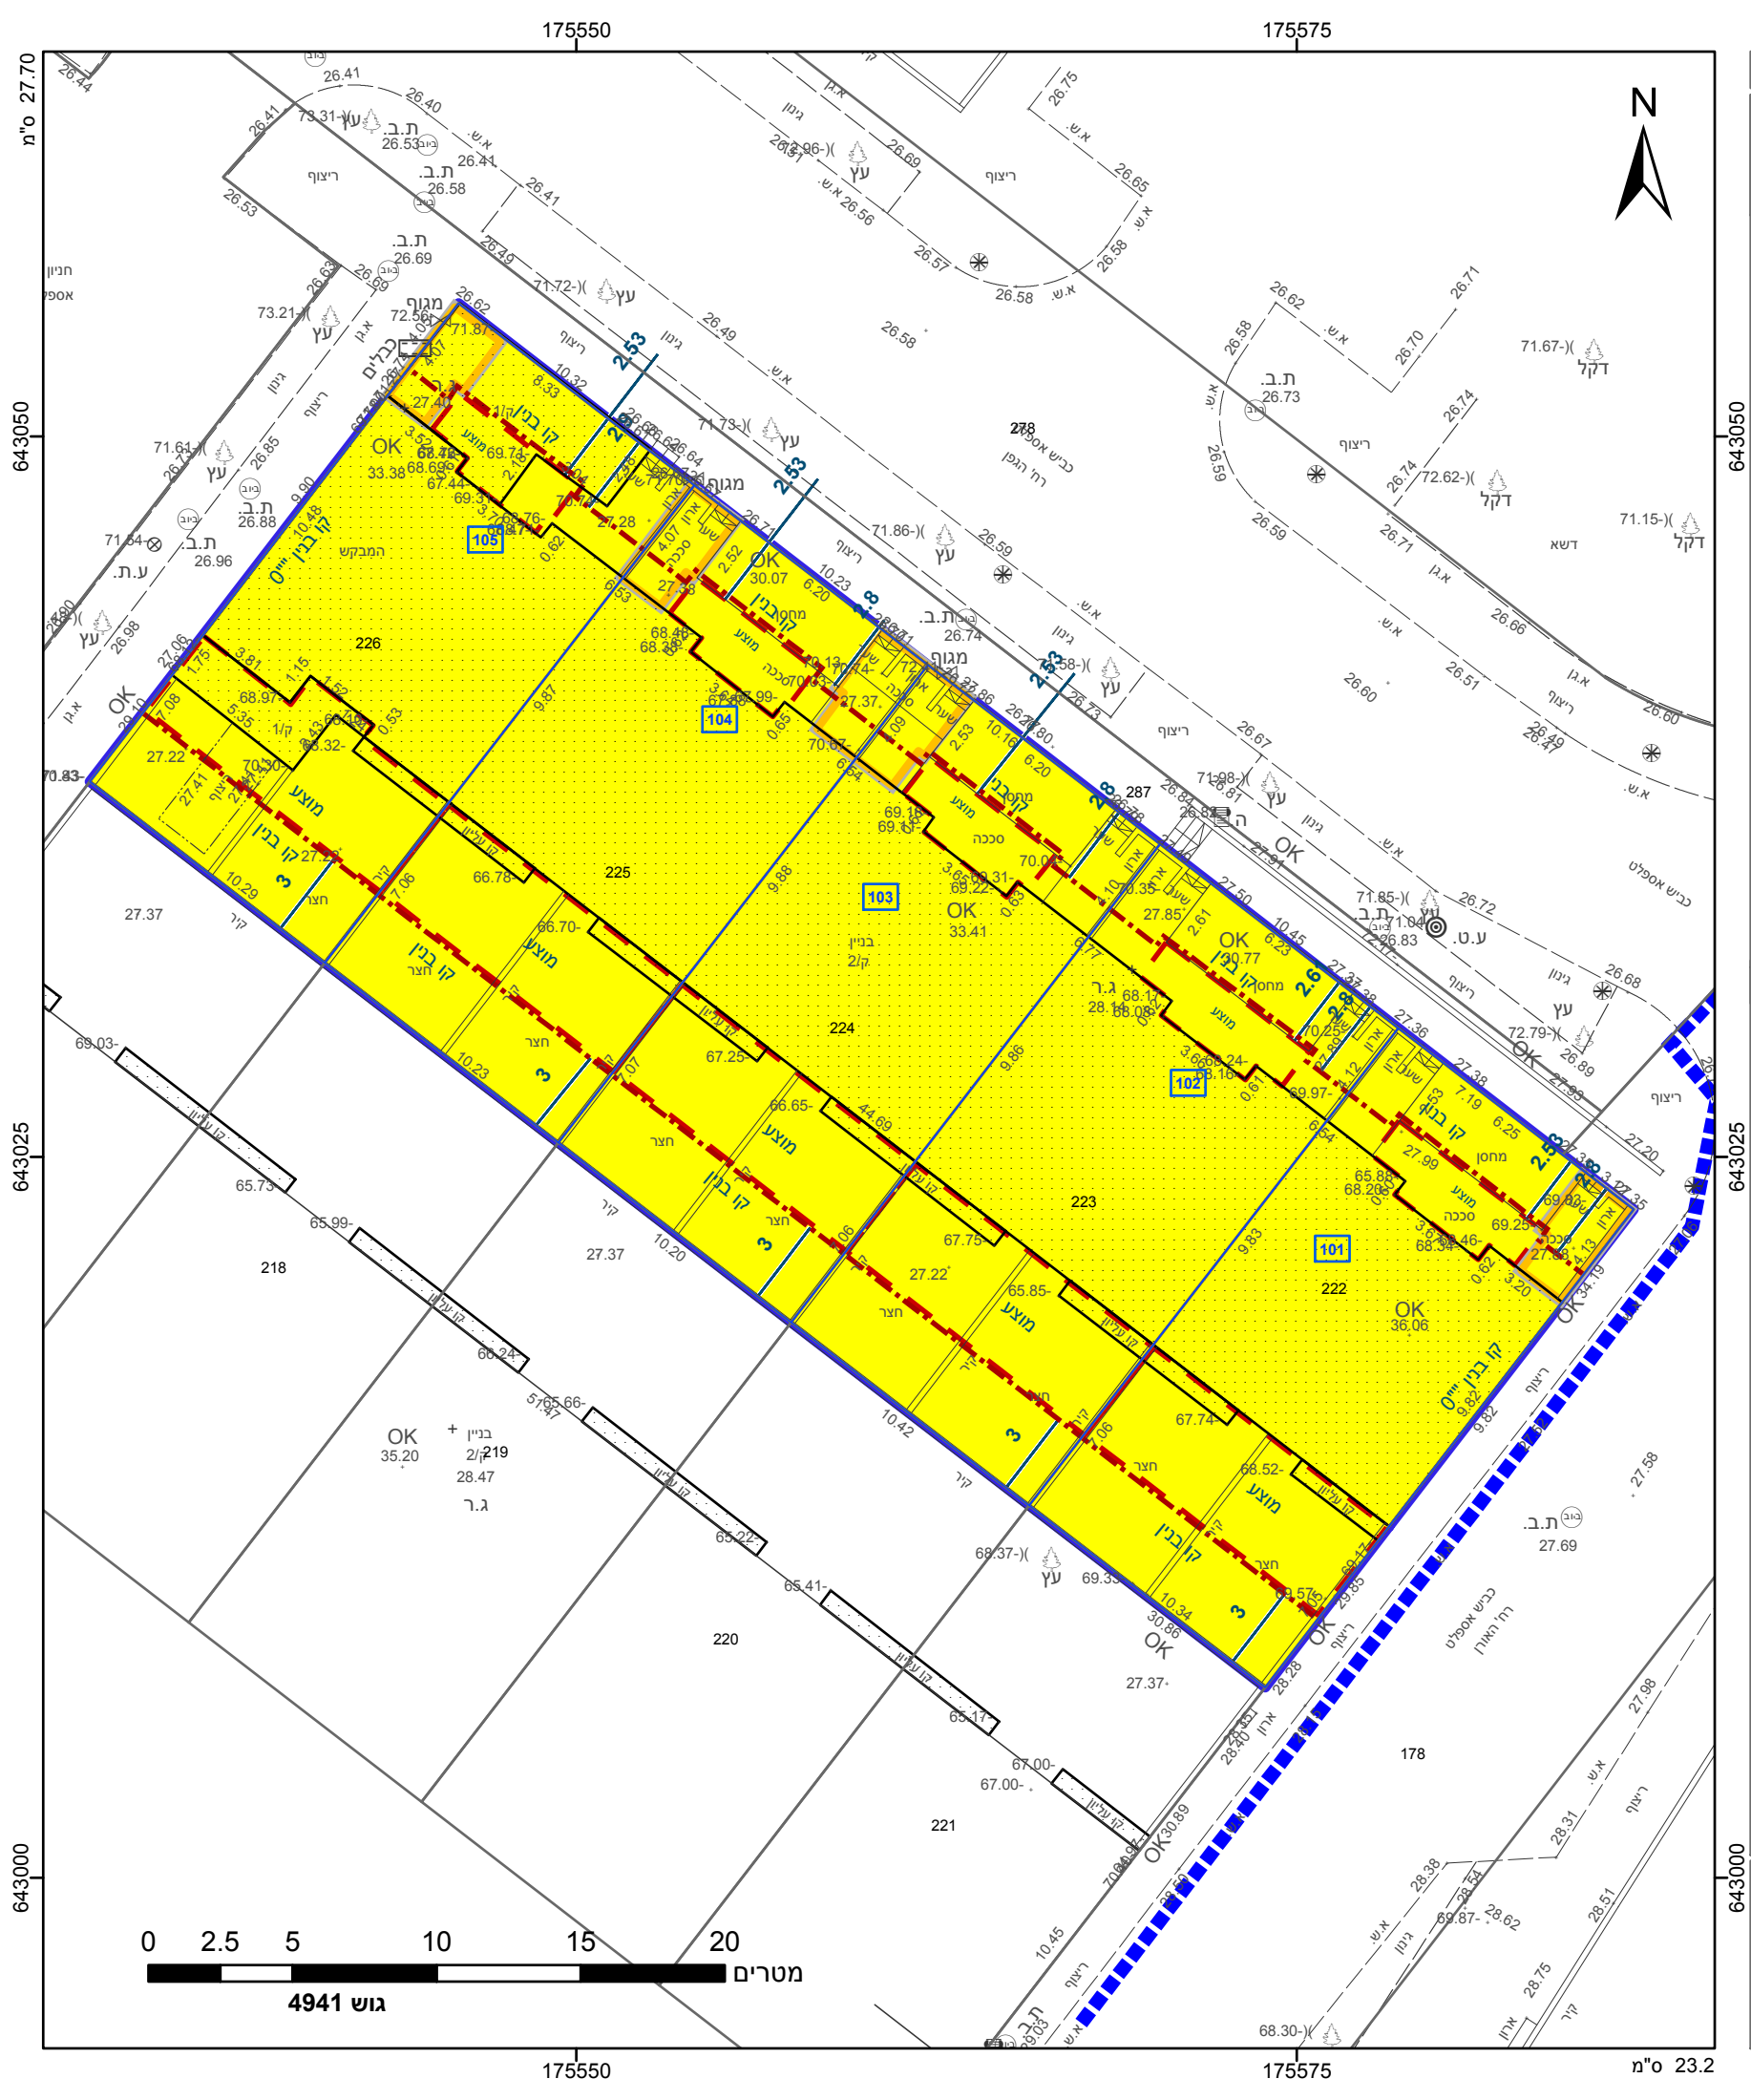

מקרא

גבול התכנית

1234

גוש

גבול גוש ומספרו

5

תא שטח ומספרו

1

מספר הדרך

2

קווי בנין

3

רחוב הדרך

4

מגורים א

רצועה לתכנון

מבנה להריסה

קו-בנין

גבול תכנית מאושרת

מידות

אישורים

הריני מצהיר בזאת כי המפה הטופוגרפית/המצבית המהווה רקע לתכנית זו, נערכה על ידי ביום 05.03.2017 והיא הוכנה לפי הוראות נוהל מבא"ת ובהתאם להוראות החוק ולתקנות המודדים שבתוקף. דיוק הקו הכחול והקדסטר: קו כחול (בלבד) ברמה אנליטית

1259

מספר רישיון

תאריך

גנאים מוחמד

שם המודד

חתימה

חוק התכנון והבנייה, התשכ"ה - 1965

תכנית מפורטת

מס' 404-0149518

יב/ מק/ 162/ 4 תוספת

זכויות ושינוי קו בנין

ברחוב הגפן-יבנה

תשריט מצב מוצע

גיליון 1 מתוך 1

מחוז	מרכז
מרחב תכנון מקומי	יבנה
רשות מקומית	יבנה
ישוב	יבנה
תכנית בסמכות	מקומית
איחוד וחלוקה	ללא איחוד וחלוקה
היתרים או הרשאות	תכנית שמכוחה ניתן להוציא היתרים או הרשאות
מונה תדפיס התשריט	11
מועד הפקה	28/05/2018
שטח התכנית	1.078 דונם
קנה מידה	1:250

שמות*

ציפי מואיל

תאגיד: לא רלוונטי

תומר פדרמן

תאגיד: לא רלוונטי

ציפי מואיל

תאגיד: לא רלוונטי

בעלות מדינה	תאגיד: מנהל מקרקעי ישראל		
חוכר	אברהם רחל אסחייק תאגיד: לא רלוונטי		
חוכר	רון וזנה בלומשטיין תאגיד: לא רלוונטי		
חוכר	אביגדור ושמחה גלם תאגיד: לא רלוונטי		
חוכר	בת שבע ויורם יעקוביאן תאגיד: לא רלוונטי		
חוכר	גואל ושירי מגן תאגיד: לא רלוונטי		
טבלת גושים וחלקות*			
מספר גוש	חלק/ כל הגוש	מספרי חלקות בשלמותן	מספרי חלקות בחלקיותן
4941	חלק	222-226	

* הרשימה המלאה מפורטת בהוראות התכנית / בהודעה שפורסמה בעיתונות וברשומות

תרשים התמצאות 1:1500

שנת צילום אוויר: 2015

גרסת מערכת 12.2015