


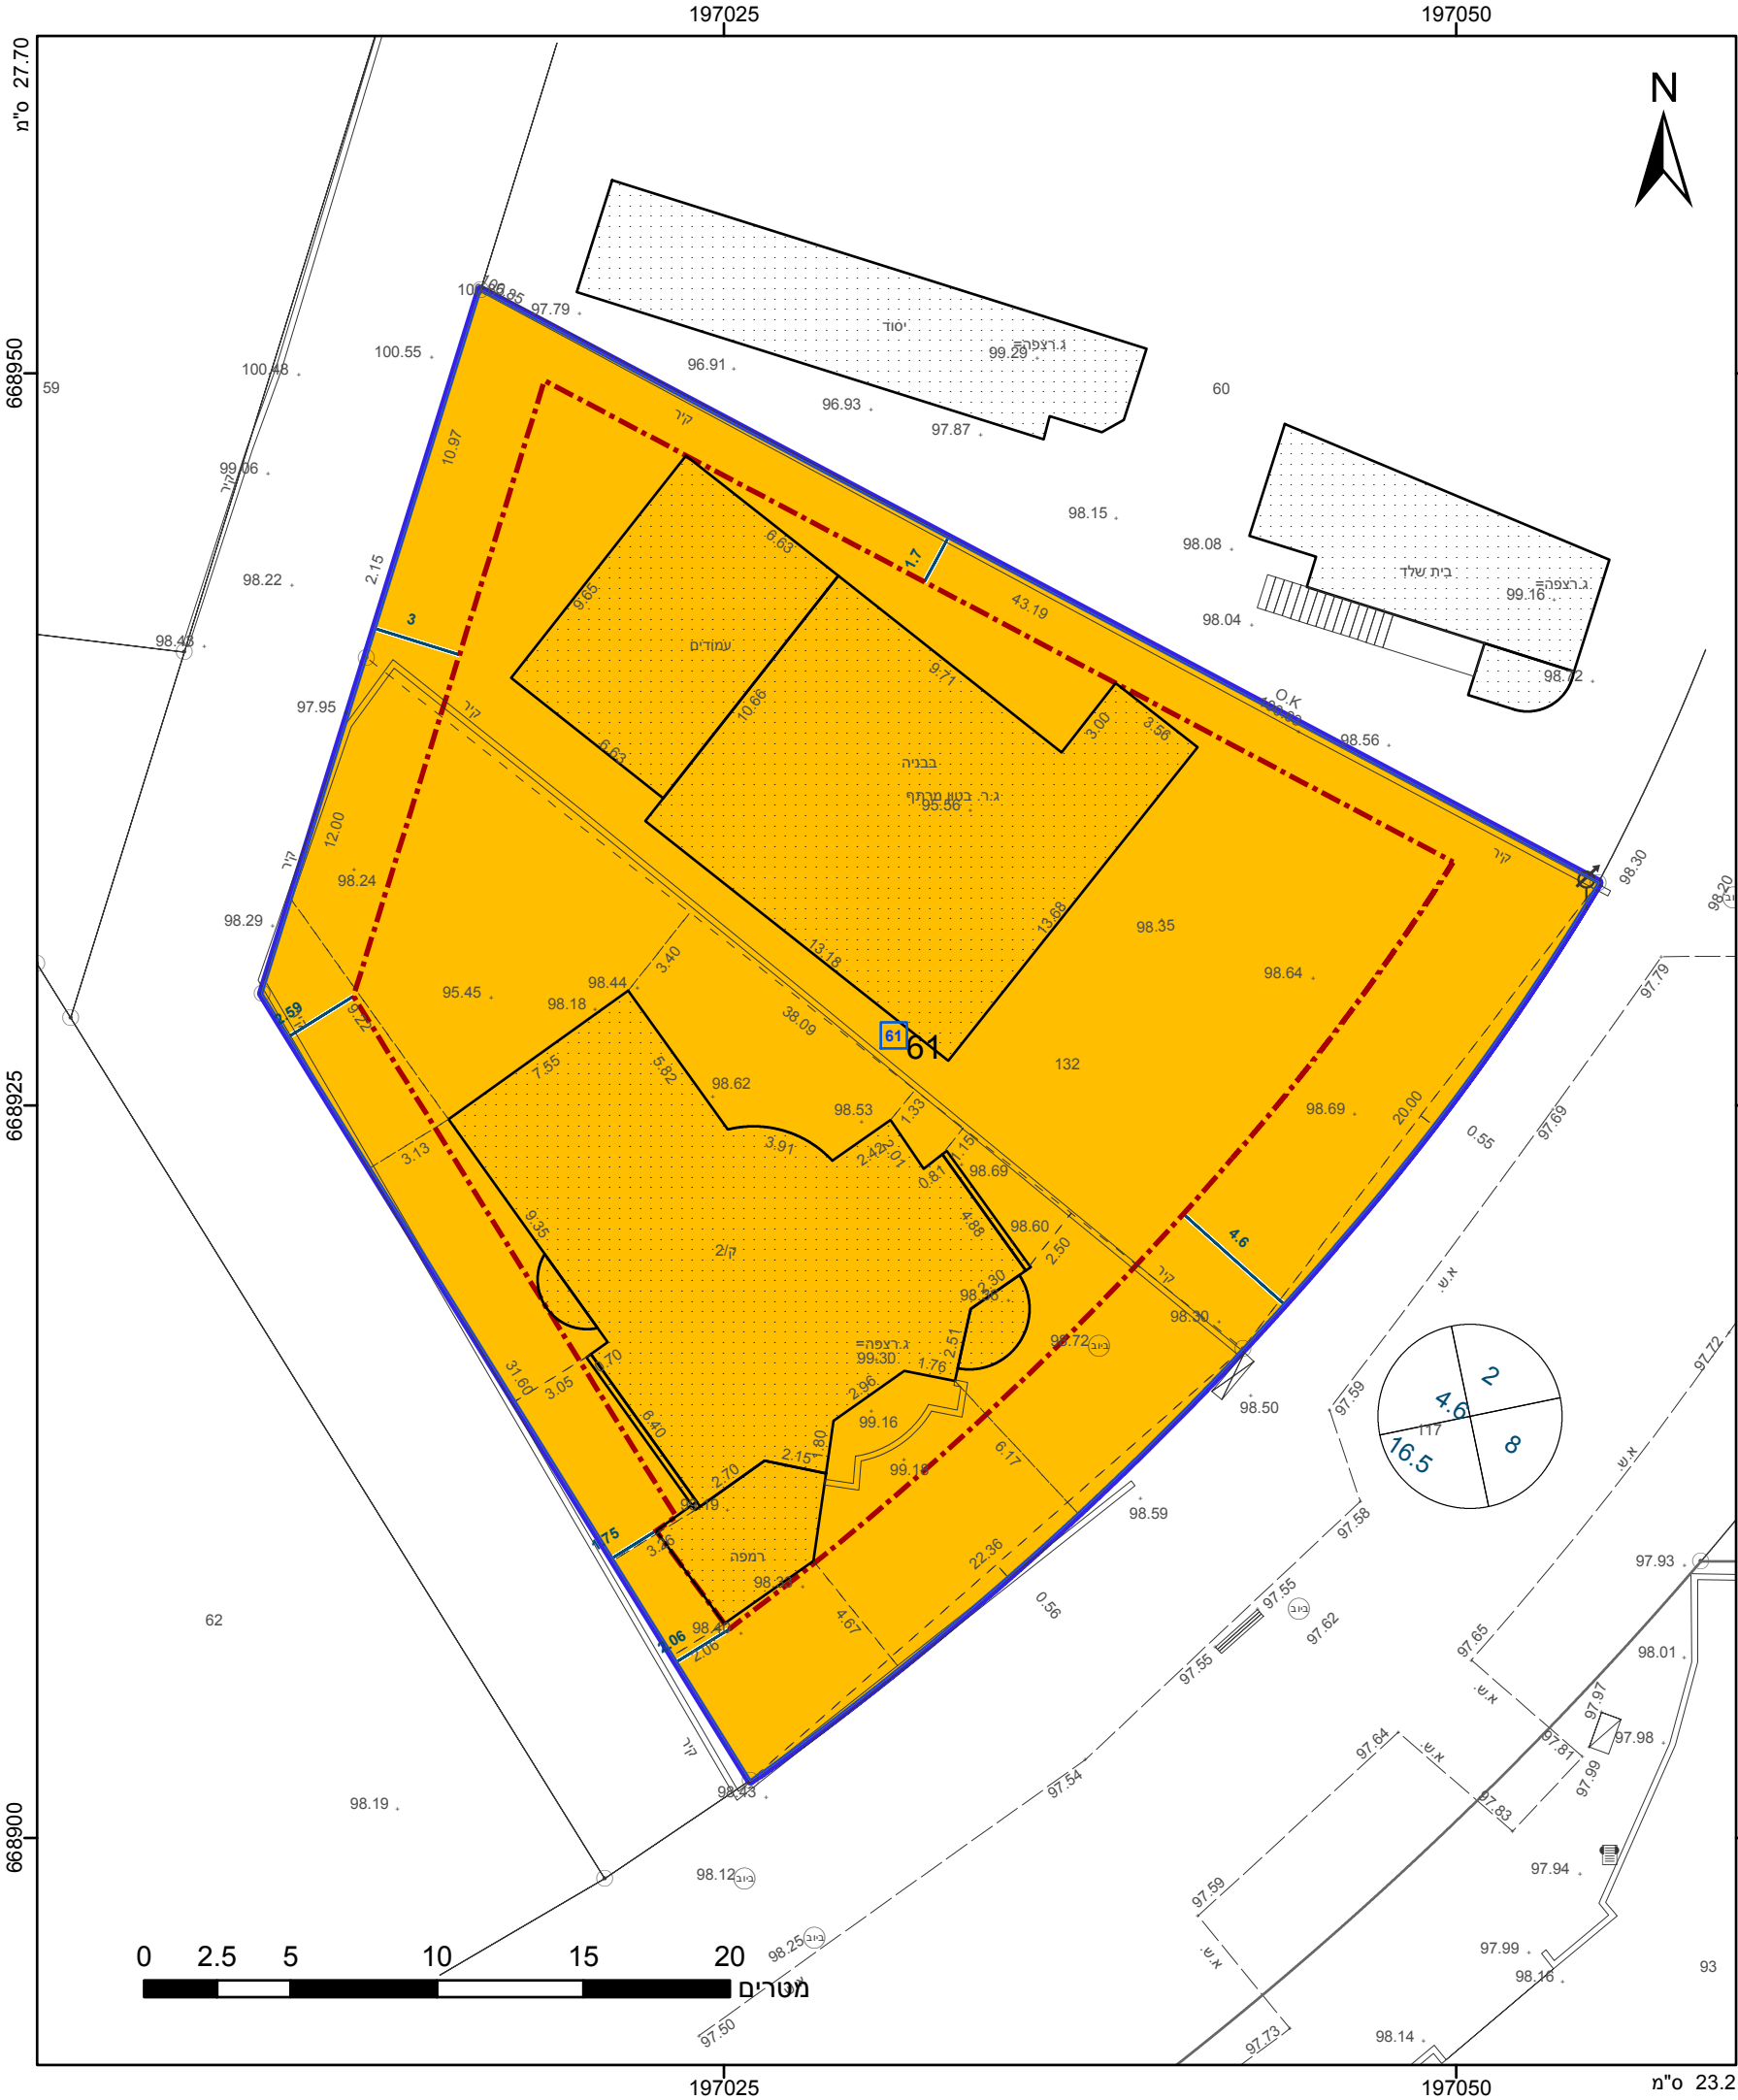

מקרא

גבול התכנית

גוש 1234

גבול גוש ומספרו

גבול חלקה ומספרה

תא שטח ומספרו

מספר הדרך

קווי בנין

רחב הדרך

מגורים ב

קו-בנין

מידות

אישורים

הריני מצהיר בזאת כי המפה הטופוגרפית/המצבית המהווה רקע לתכנית זו, נערכה על ידי ביום 23.10.2017 והיא הוכנה לפי הוראות נוהל מבא"ת ובהתאם להוראות החוק ולתקנות המודדים שבתוקף. דיוק הקו הכחול והקדסטר: מדידה אנליטית מלאה ברמת תצ"ר

מספר עיסא

שם המודד

מספר רשיון

תאריך

809

מספר רשיון

תאריך

חוק התכנון והבנייה, התשכ"ה - 1965

תכנית מפורטת

מס' 451-0611772

שינוי בקווי בניין - מגרש 147

תשריט מצב מוצע

גיליון 1 מתוך 1

|                   |                                           |
|-------------------|-------------------------------------------|
| מחוז              | מרכז                                      |
| מרחב תכנון מקומי  | קסם                                       |
| רשות מקומית       | כפר קאסם                                  |
| ישוב              | כפר קאסם                                  |
| תכנית בסמכות      | מקומית                                    |
| איחוד וחלוקה      | ללא איחוד וחלוקה                          |
| היתרים או הרשאות  | תכנית שמכוחה ניתן להוציא היתרים או הרשאות |
| מונה תדפיס התשריט | 3                                         |
| מועד הפקדה        | 02/08/2018                                |
| שטח התכנית        | 1.233 דונם                                |
| קנה מידה          | 1:250                                     |

שמות\*

|            |                       |
|------------|-----------------------|
| מגיש תכנית | גמאל עבדאללה אבו זאיד |
| מגיש תכנית | נאדר אחמד אבו זאיד    |
| עורך ראשי  | אחסאן בדיר            |
| יועץ       | גמאל עבדאללה אבו זאיד |
| יועץ       | נאדר אחמד אבו זאיד    |

חוכר

גמאל עבדאללה אבו זאיד

חוכר

נאדר אחמד אבו זאיד

טבלת גושים וחלקות\*

| מספר גוש | חלק/כל הגוש | מספרי חלקות בשלמותן | מספרי חלקות בחלקיותן |
|----------|-------------|---------------------|----------------------|
| 9081     | חלק         | 61                  |                      |

תרשים התמצאות 1:1500

שנת צילום אוויר: 2015

גרסת מערכת 12.2015