

חוק התכנון והבנייה, התשכ"ה - 1965

תכנית מפורטת

מס' 408-0185710

נת/ח/2 שרותי חוף קרית צאנז

תשריט מצב מוצע	גיליון 1 מתוך 1		
מחוז	מרכז		
מרחב תכנון מקומי	נתניה		
רשות מקומית	נתניה		
ישוב	נתניה		
תכנית בסמכות	מחוזית		
איחוד וחלוקה	ללא איחוד וחלוקה		
היתרים או הרשאות	תכנית שמכוחה ניתן להציא היתרים או הרשאות		
מונה תדפיס התשריט	4		
מועד הפקה	18/07/2018	12:41	
שטח התכנית	8.505	דונם	קנה מידה 1:500
אישורים			

שמות*			
מגיש התכנית	רשות מקומית	תאגיד:	עיריית נתניה
עורך ראשי	תגאלי בן יצחק	תאגיד:	החוק
יזם	רשות מקומית	תאגיד:	עיריית נתניה

בעלי עניין בקרקע*	
בבעלות מדינה	תאגיד: מנהל מקרקעי ישראל

טבלת גושים וחלקות*			
מספר גוש	כל הגוש/חלק	מספרי חלקות בשלמותן	מספרי חלקות בחלקינתן
8273	חלק		1

*הרשימה המלאה מפורטת בהוראות התכנית / בהודעה שפורסמה בעיתונות וברשומות
הריני מצהיר בזאת כי המפה הטופוגרפית/המצבית המהווה רקע לתכנית זו, נערכה על ידי ביום 23.07.17 והיא הוכנה לפי הוראות נוהל מבא"ת ובהתאם להוראות החוק ולתקנות המודדים שבתוקף. דיוק הקו הכחול והקדסטרי: מדידה גרפית

שם המודד	משה פילוס	442	מספר רשיון
שם המודד	חתימה	תאריך	

מקרא




- חוף רחצה
- קו-בנין
- קו בנין
- קו החוף
- קו עזרד
- קו עזרד


מקרא מפת מדידה

- מבנה
- צריף/סככה/תחממה
- אספלט
- אבן שפה
- דרר עפר
- גדר חצי ורשת
- גדר אבן/קיר
- גדר אבן קיר אבן גדרו בסון
- שפת ואדי
- מדרון עקיף/שיפוע טבעי
- עץ
- נקודת גובה אופיינית
- קו גובה משני (0.5 מ')
- קו גובה ראשי (5.0 מ', 2.5 מ')

תרשים התמצאות - קב"מ 1:12000

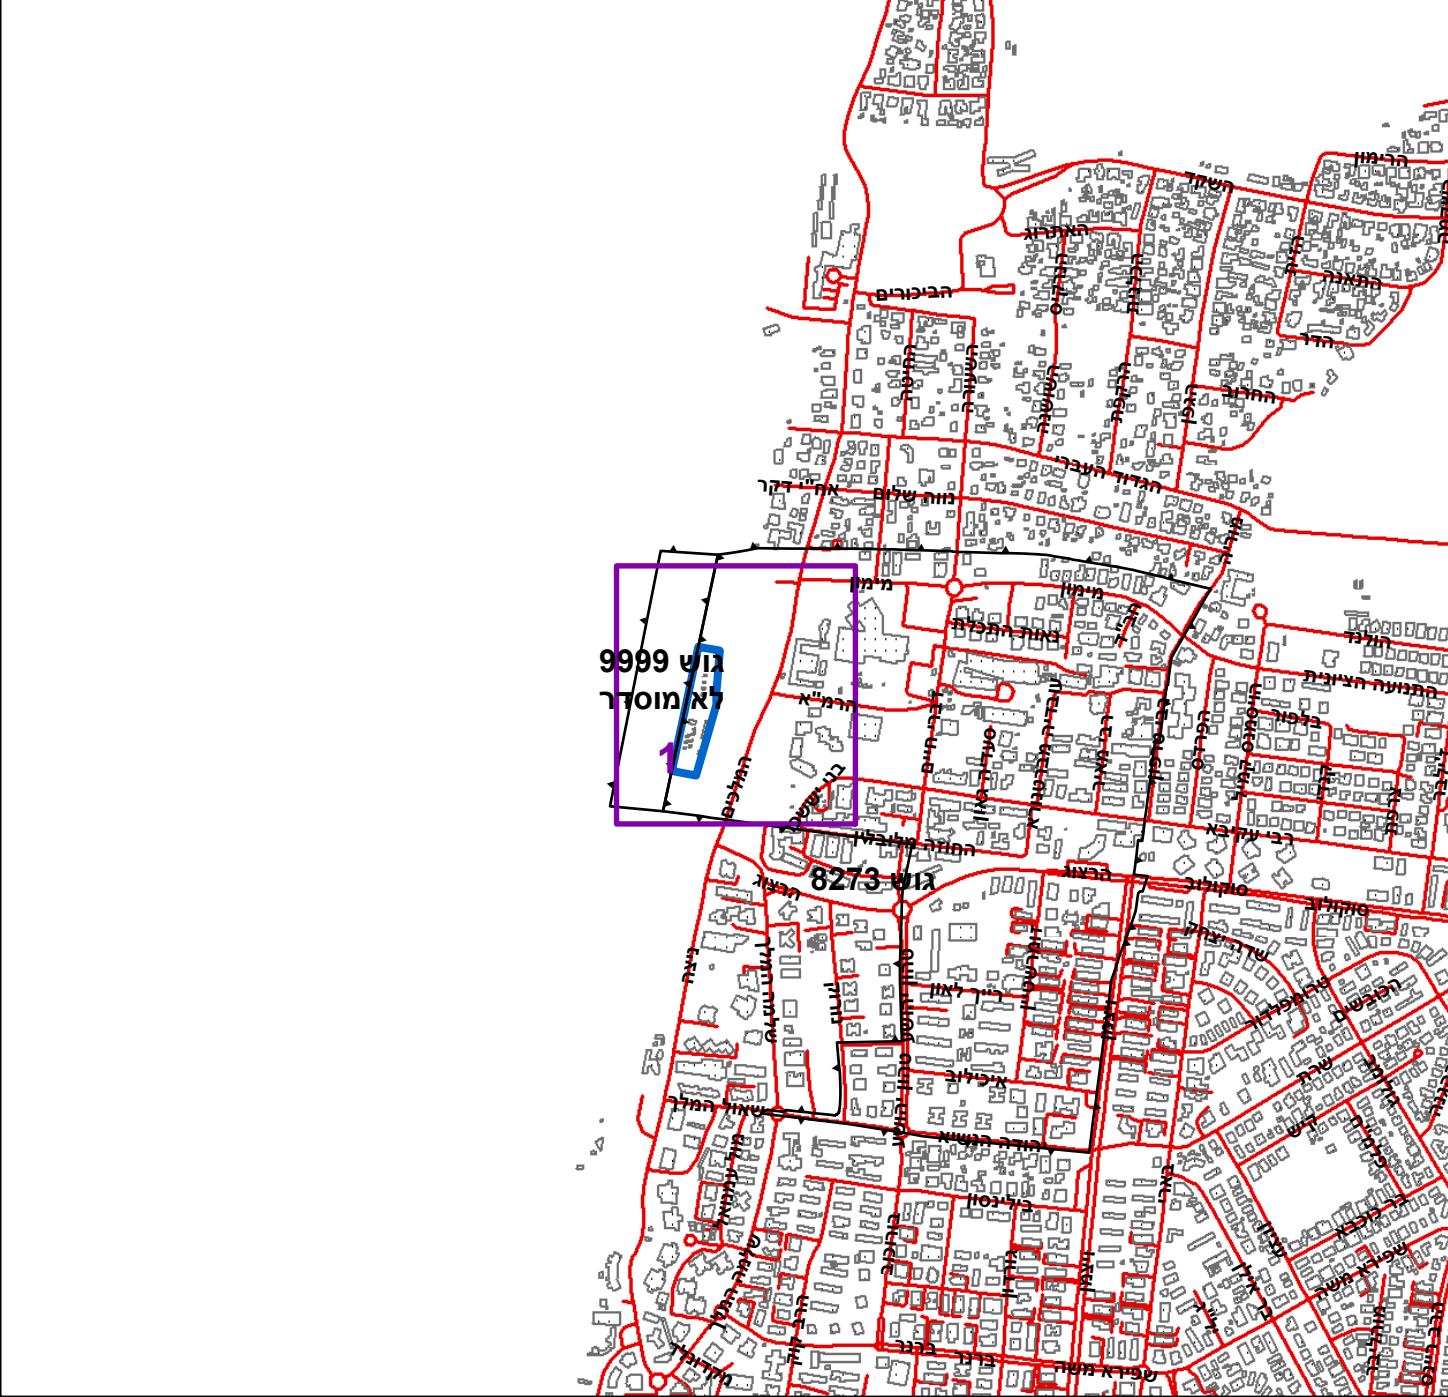

תרשים סביבה - קב"מ 1:3000

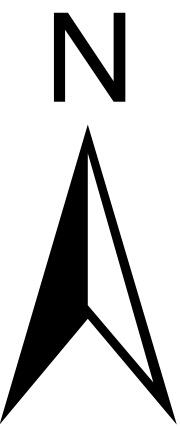

גוש 8273

2

גוש 9999
לא מוסדר

1

0 5 10 20 30 40 מטרים