


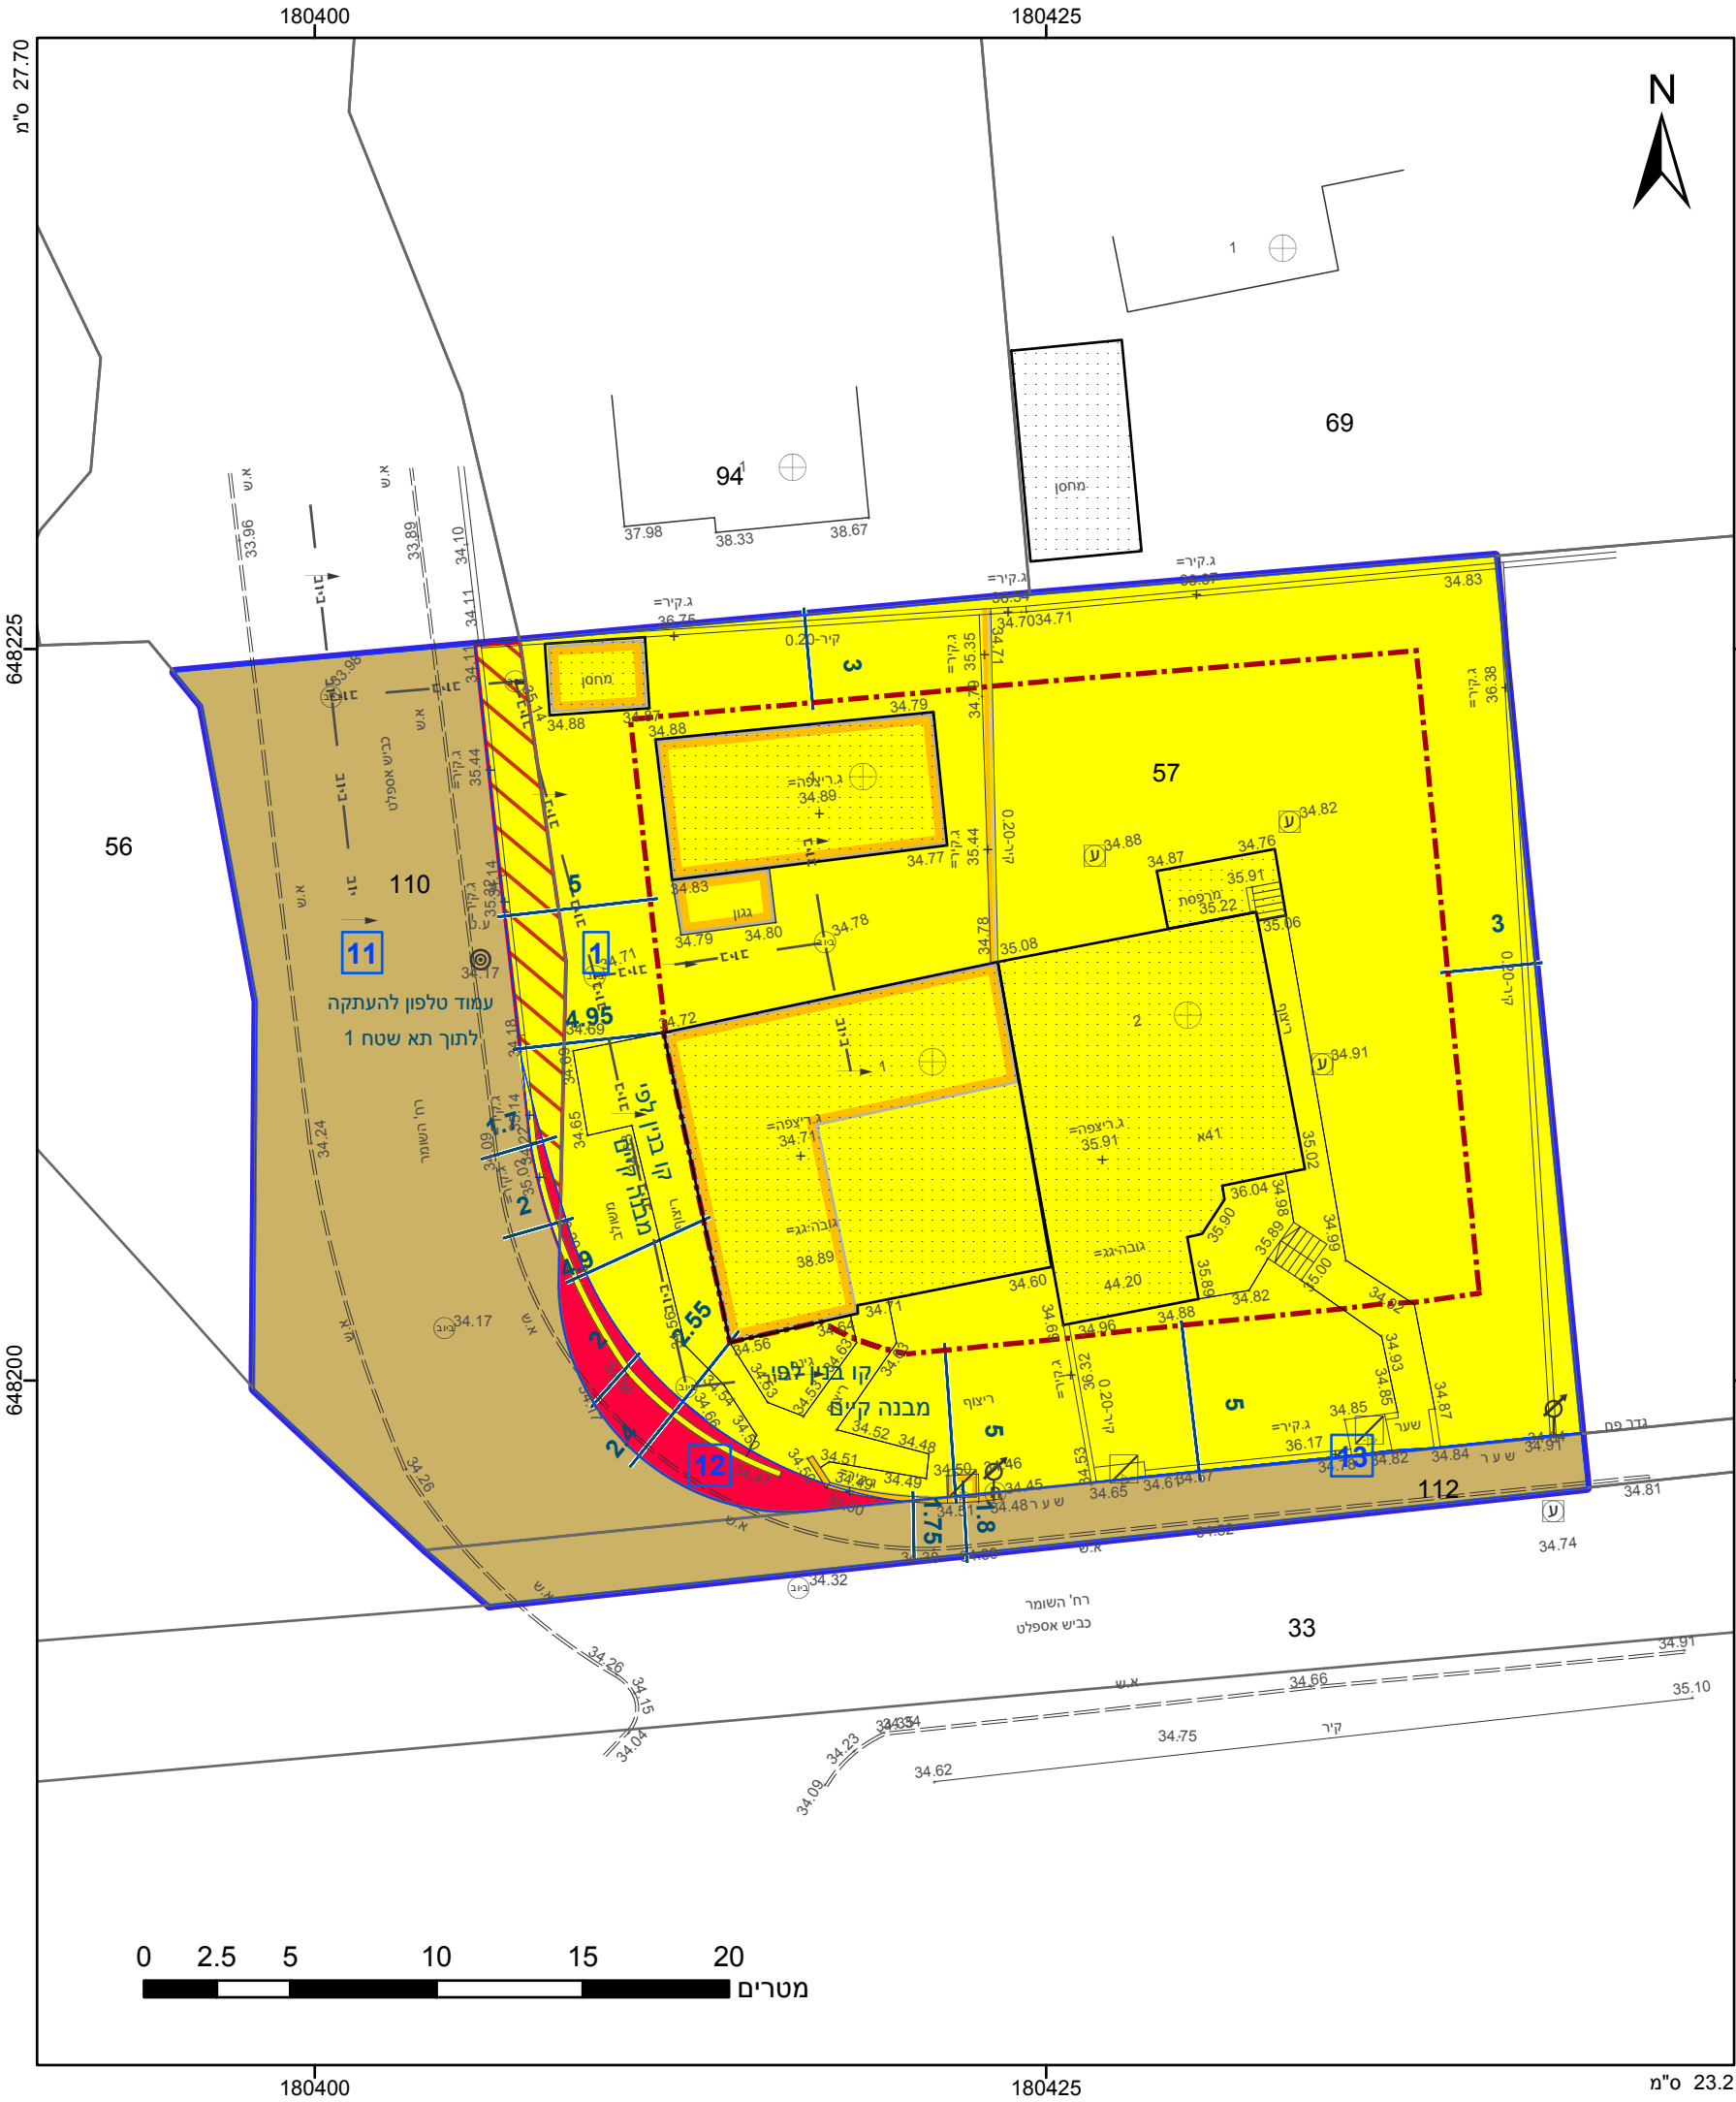

מקרא

גבול התכנית

גוש 1234

גבול גוש ומספרו

גבול חלקה ומספרה

תא שטח ומספרו

מספר הדרך

קווי בנין

רחב הדרך

מגורים א

דרך מאושרת

דרך מוצעת

דרך/מסילה לביטול

מבנה להריסה

קו-בנין

להריסה

מידות

הריני מצהיר בזאת כי המפה הטופוגרפית/המצבית המהווה רקע לתכנית זו, נערכה על ידי ביום 1.10.2017 והיא הוכנה לפי הוראות נוהל מבא"ת ובהתאם להוראות החוק ולתקנות המודדים שבתוקף. דיוק הקו הכחול והקדסטר: מדידה גרפית נתן שלסינגר שם המודד

1234

מספר רישיון

תאריך

חתימה

חוק התכנון והבנייה, התשכ"ה - 1965	
תכנית מתאר מקומית	
מס' 407-0407122	
נס/מק/1/257 - השומר 14	
תשריט מצב מוצע	
מחוז	מרכז
מרחב תכנון מקומי	נס ציונה
רשות מקומית	נס ציונה
ישוב	נס ציונה
תכנית בסמכות	מקומית
איחוד וחלוקה	איחוד וא/או חלוקה בהסכמת כל הבעלים בכל תחום התכנית/בחלק מתחום התכנית
היתרים או הרשאות	תכנית שמכוחה ניתן להוציא היתרים או הרשאות
מונה תדפיס התשריט	25
מועד הפקדה	30/08/2018
שטח התכנית	1.396 דונם
קנה מידה	1:250
שמות*	
מגיש תכנית	עדי בן צבי תאגיד:
מגיש תכנית	קורן בן צבי תאגיד:
מגיש תכנית	מנחם שטר תאגיד:
מגיש תכנית	מרים שטר תאגיד:
עורך ראשי	שירי פרידמן תאגיד: ר.ז. פרידמן ייזום והשקעות בע"מ
יזם	עדי בן צבי תאגיד:
יזם	קורן בן צבי תאגיד:

בבעלות מדינה	תאגיד: הקרן הקיימת לישראל		
בבעלות רשות מקומית	תאגיד: עיריית נס ציונה		
חוכר	עדי בן צבי תאגיד:		
חוכר	קורן בן צבי תאגיד:		
חוכר	מנחם שטר תאגיד:		
חוכר	מרים שטר תאגיד:		
טבלת גושים וחלקות*			
מספר גוש	חלק/כל הגוש	מספרי חלקות בשלמותן	מספרי חלקות בחלקיותן
3846	57	110,112	

* הרשימה המלאה מפורטת בהוראות התכנית / בהודעה שפורסמה בעיתונות וברשומות

תרשים התמצאות 1:1500

שנת צילום אוויר: 2015
גרסת מערכת 12.2015