


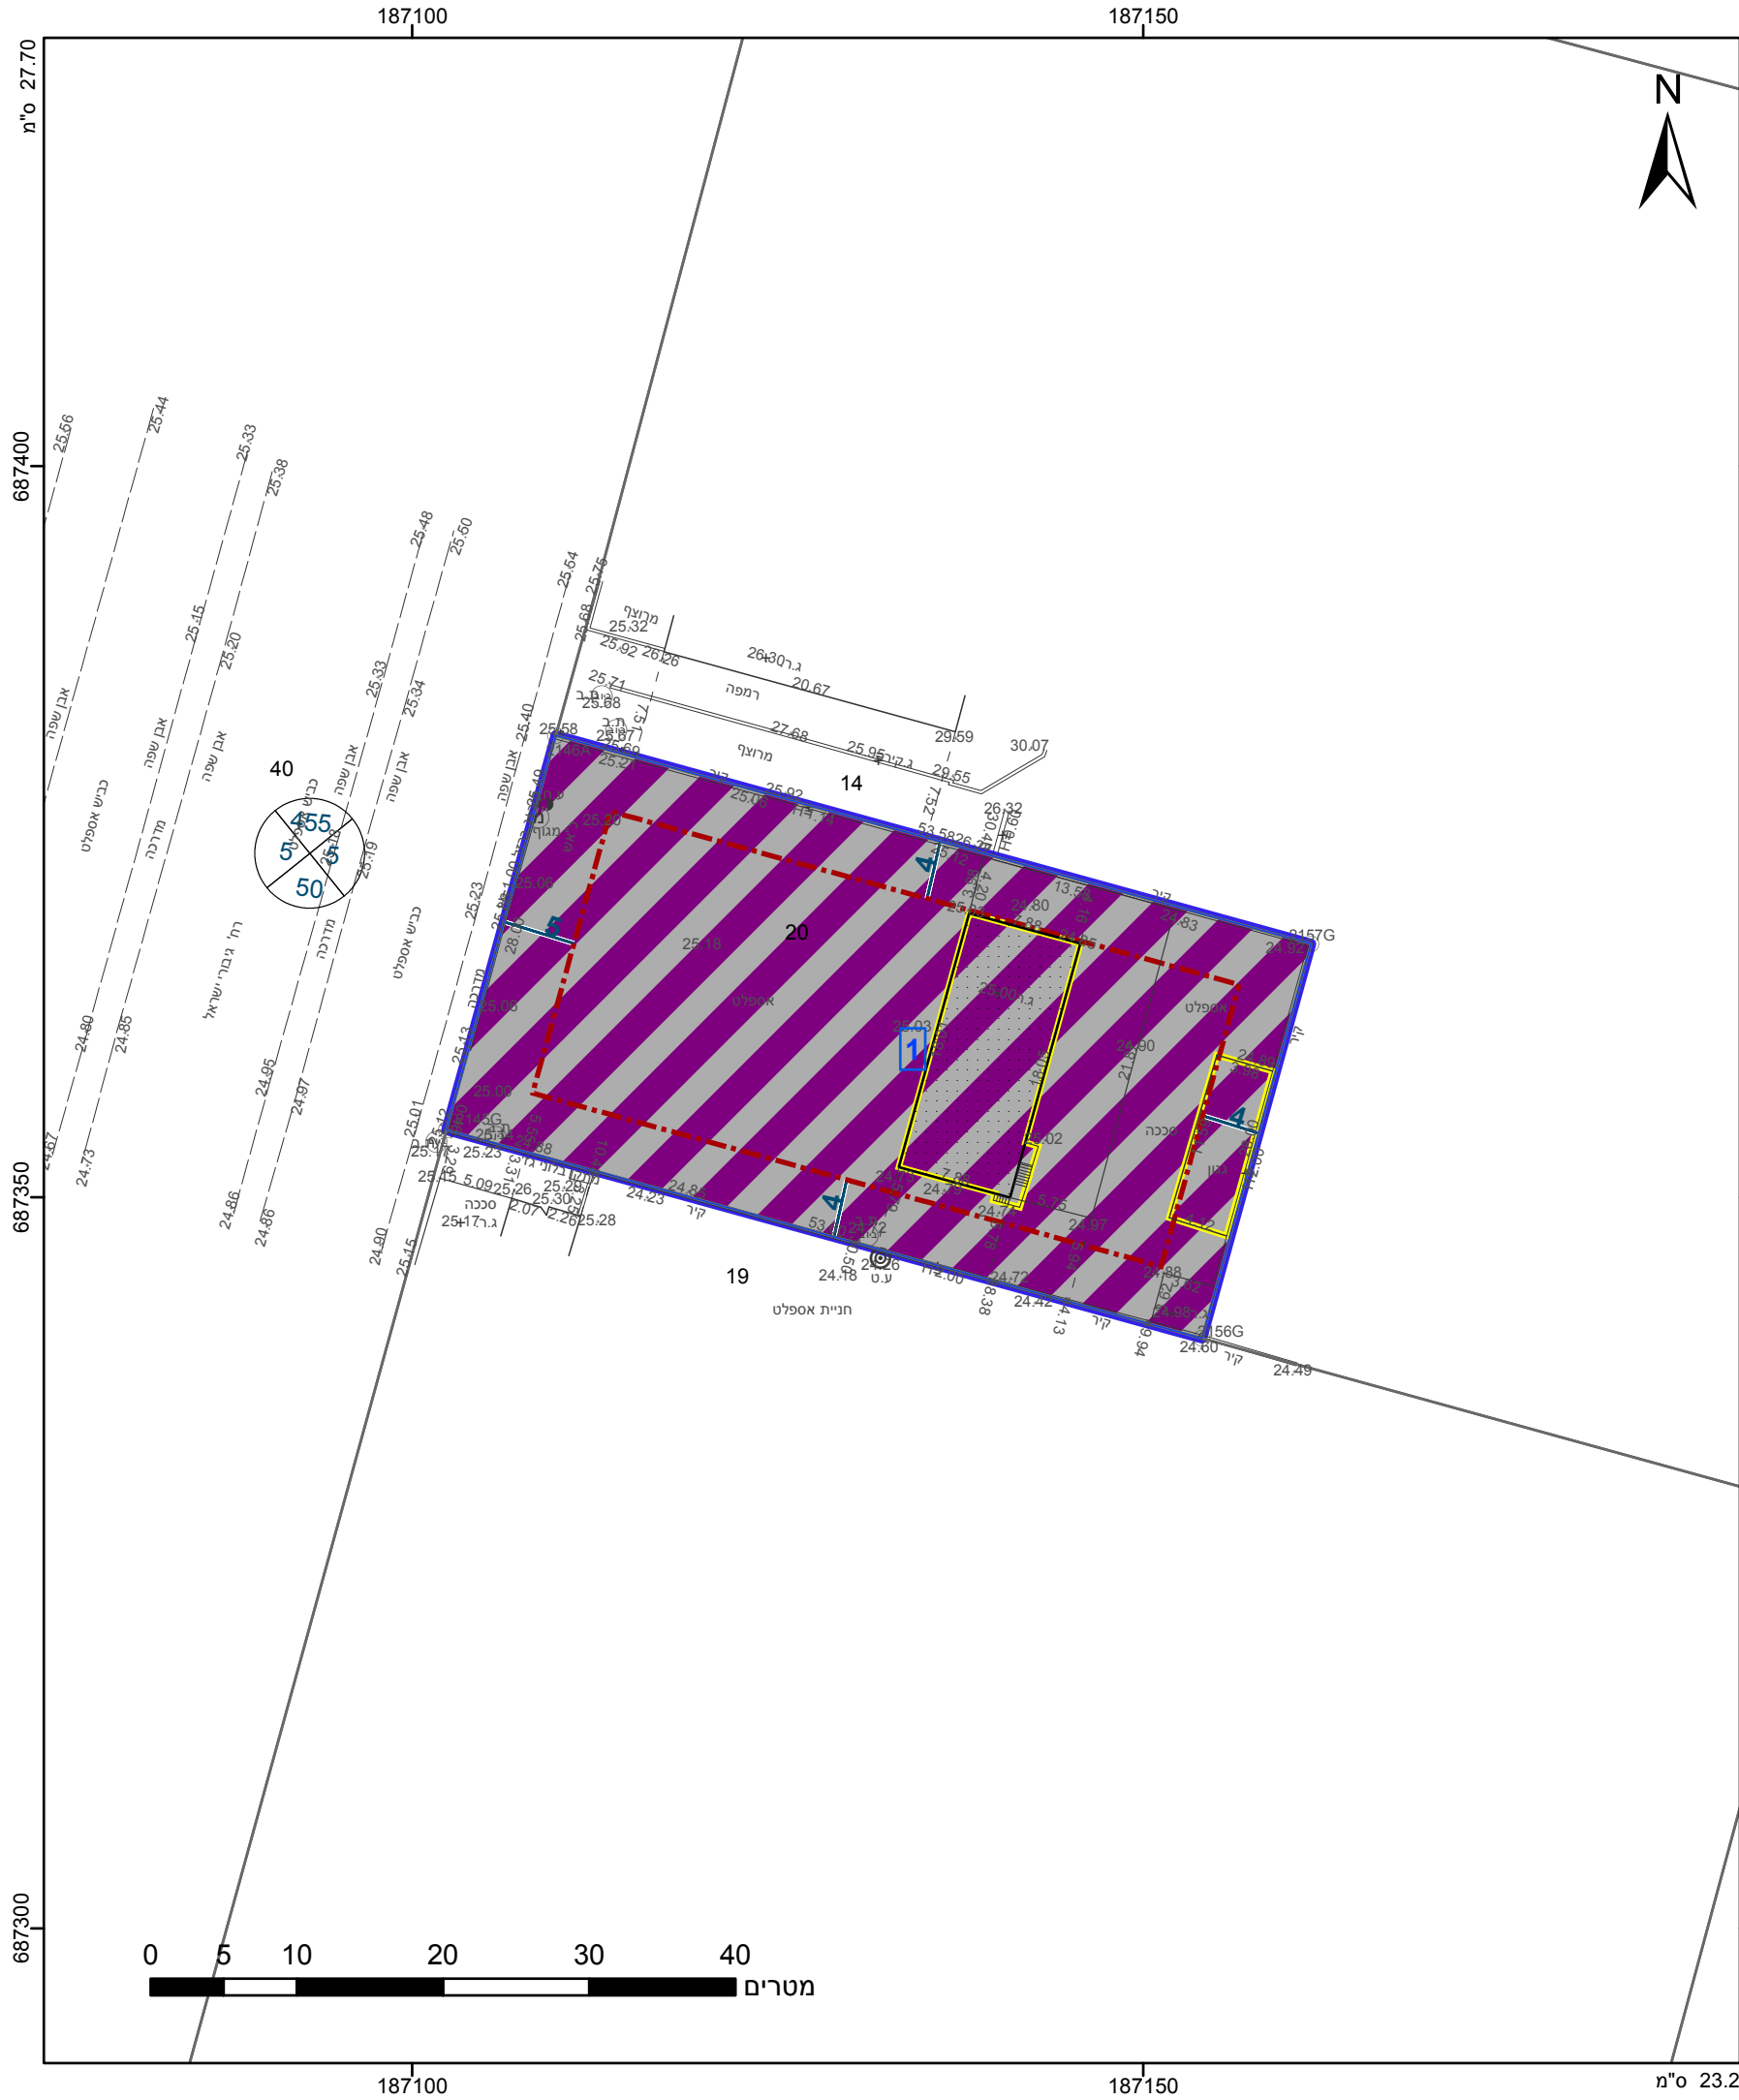

מקרא

גבול התכנית

גוש 1234

גבול גוש ומספרו

גבול חלקה ומספרה

תא שטח ומספרו

1

מספר הדרך

2

קווי בנין

3

רוחב הדרך

4

מסחר ותעסוקה

מבנה להריסה

קו-בנין

מידות

אישורים

הריני מצהיר בזאת כי המפה הטופוגרפית/המצבית המהווה רקע לתכנית זו, נלקחה לידי ביטוי ב-22.02.2016 וזהיא הוכנה לפי הוראות נוהל מבא"ת ובהתאם להוראות החוק ולתקנות המודדים שבתוקף. דיוק הקו הכחול במקטע: מדידה אנליטית מלאה ברמת תצלום

בני לייבוץ

450

מספר רשיון

תאריך

שם המודד

חתימה

חוק התכנון והבנייה, התשכ"ה - 1965	
תכנית מתאר מקומית	
מס' 408-0407387	
נת/30/368 תוספת זכויות	
למבנה מסחרי - גיבורי ישראל 11.	
תשריט מצב מוצע	
מחוז	מרכז
מרחב תכנון מקומי	נתניה
רשות מקומית	נתניה
ישוב	נתניה
תכנית בסמכות	מחוזית
איחוד וחלוקה	ללא איחוד וחלוקה
היתרים או הרשאות	תכנית שמכוחה ניתן להוציא היתרים או הרשאות
מונה תדפיס התשריט	10
מועד הפקדה	07/08/2018
שטח התכנית	1.497 דונם
קנה מידה	1:500
שמות*	
מגיש תכנית	הרצל עזרא תאגיד:
עורך ראשי	גבי טטור תאגיד: גבי טטור אדריכלים בע"מ
יום	הרצל עזרא תאגיד:

טבלת גושים וחלקות*			
מספר גוש	חלק/ כל הגוש	מספרי חלקות בשלמותן	מספרי חלקות בחלקיותן
7962	חלק 20		

* הרשימה המלאה מפורטת בהוראות התכנית / בהודעה שפורסמה בעיתונות וברשומות

שנת צילום אוויר: 2015 גרסת מערכת 12.2015