


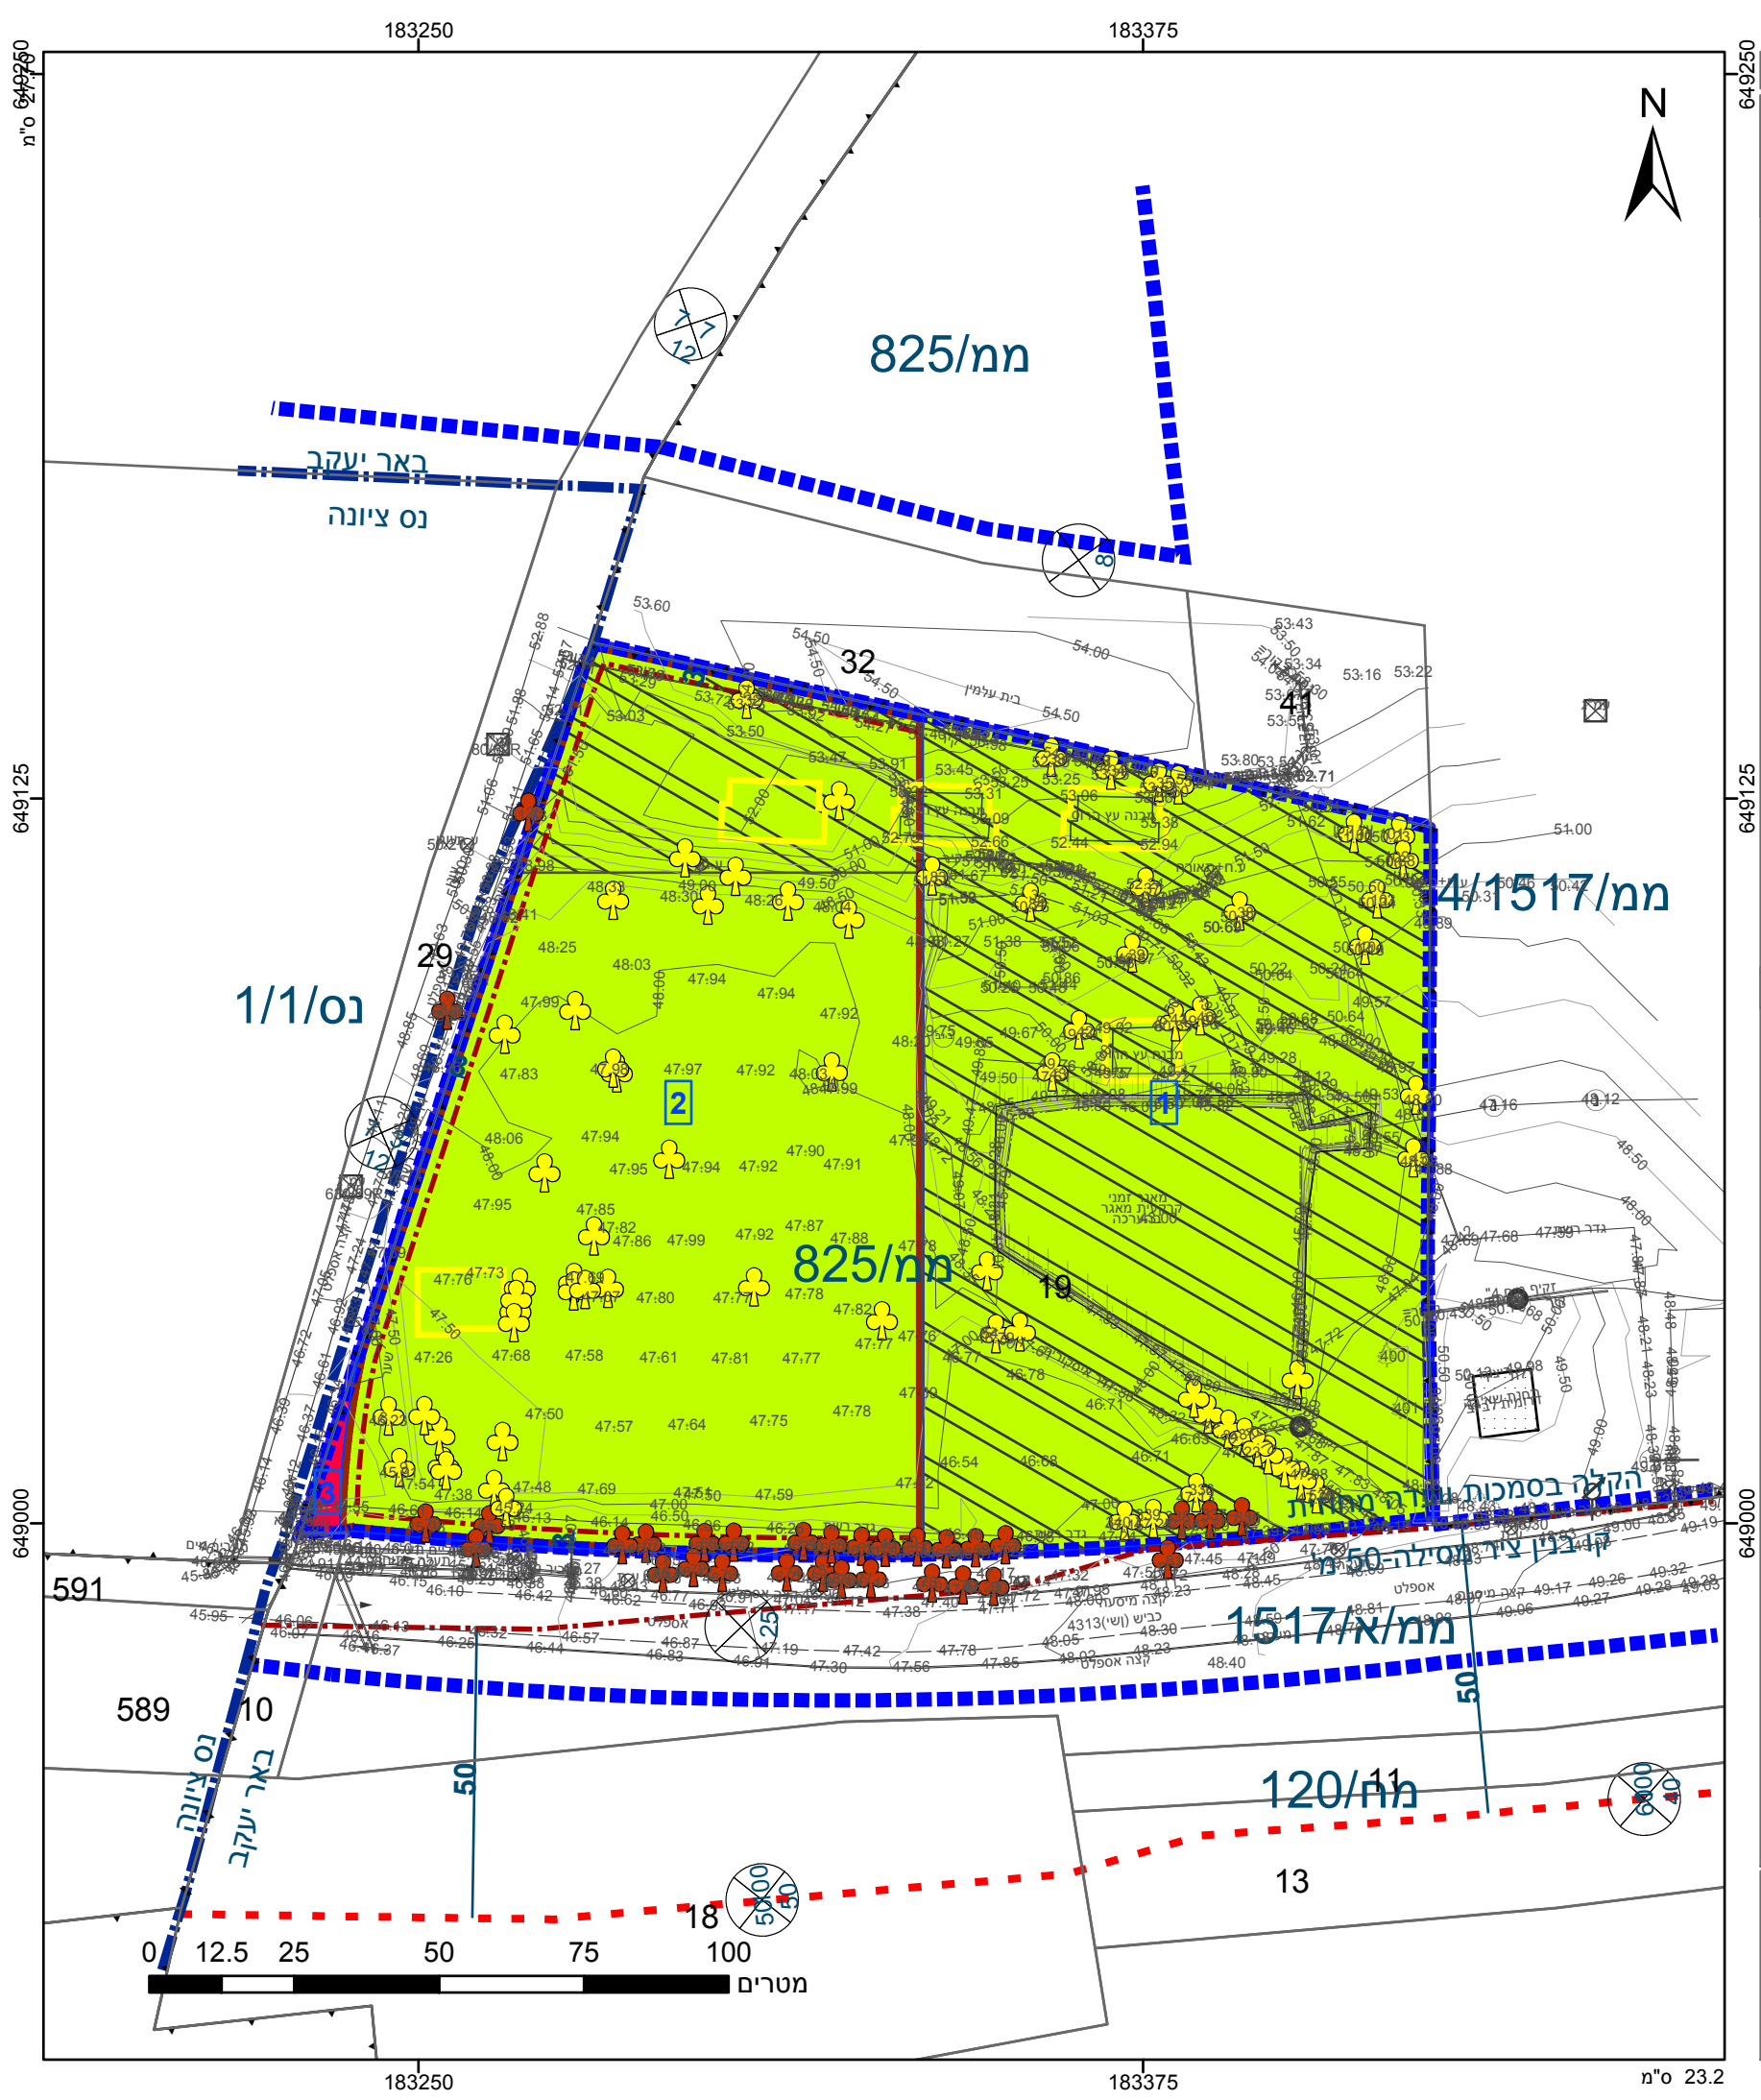

מקרא

גבול התכנית

גוש 1234

גבול גוש ומספרו

גבול חלקה ומספרה

1

2

3

4

תא שטח ומספרו

מספר הדרך

קווי בנין

רחוב הדרך

שטח ציבורי פתוח

ספורט ונופש

דרך מוצעת

הנחיות מיוחדות

מבנה להריסה

קו-בנין

גבול שטח שיפוט

גבול תכנית מאושרת

ציר

מידות

עץ/עצים לשימור

עץ/עצים לעקירה

מספר תכנית מאושרת

אישורים בתכנית מס' 455-0194175

הריני מצהיר בזאת כי המפה הטופוגרפית/המצבית המהווה רקע לתכנית זו, נערכה על ידי ביום 1.07.2018 והיא הוכנה לפי הוראות נוהל מבא"ת ובהתאם להוראות החוק ולתקנות המודדים שבתוקף. דיוק הקו הכחול והקדסטר: מדידה גרפית נתן שלסינגר שם המודד

1234	מספר רישיון
תאריך	חתימה

חוק התכנון והבנייה, התשכ"ה - 1965

תכנית מפורטת

מס' 455-0194175

מאגר מים "שיכון שמואל

הרופא" - ממ/1539/1

תשריט מצב מוצע

גיליון 1 מתוך 1

מחוז	מרכז
מרחב תכנון מקומי	מצפה אפק
רשות מקומית	באר יעקב
ישוב	באר יעקב
תכנית בסמכות	מחוזית
איחוד וחלוקה	ללא איחוד וחלוקה
היתרים או הרשאות	תכנית שמכוחה ניתן להוציא היתרים או הרשאות
מונה תדפיס התשריט	15
מועד הפקדה	04/03/2019
שטח התכנית	24.254 דונם
קנה מידה	1:1250

שמות*

מגיש תכנית

רשות מקומית

תאגיד: מועצה מקומית באר יעקב

עורך ראשי

תאגיד: צפרנט

רשות מקומית

תאגיד: מועצה מקומית באר יעקב

יום

רשות מקומית

תאגיד: מועצה מקומית באר יעקב

טבלת גושים וחלקות*			
מספר גוש	חלק/ כל הגוש	מספרי חלקות בשלמותן	מספרי חלקות בחלקיותן
3784	חלק		19

* הרשימה המלאה מפורטת בהוראות התכנית / בהודעה שפורסמה בעיתונות וברשומות

שנת צילום אוויר: 2015
מספר גירסת תשריט: 15, מספר תכנית: 455-0194175