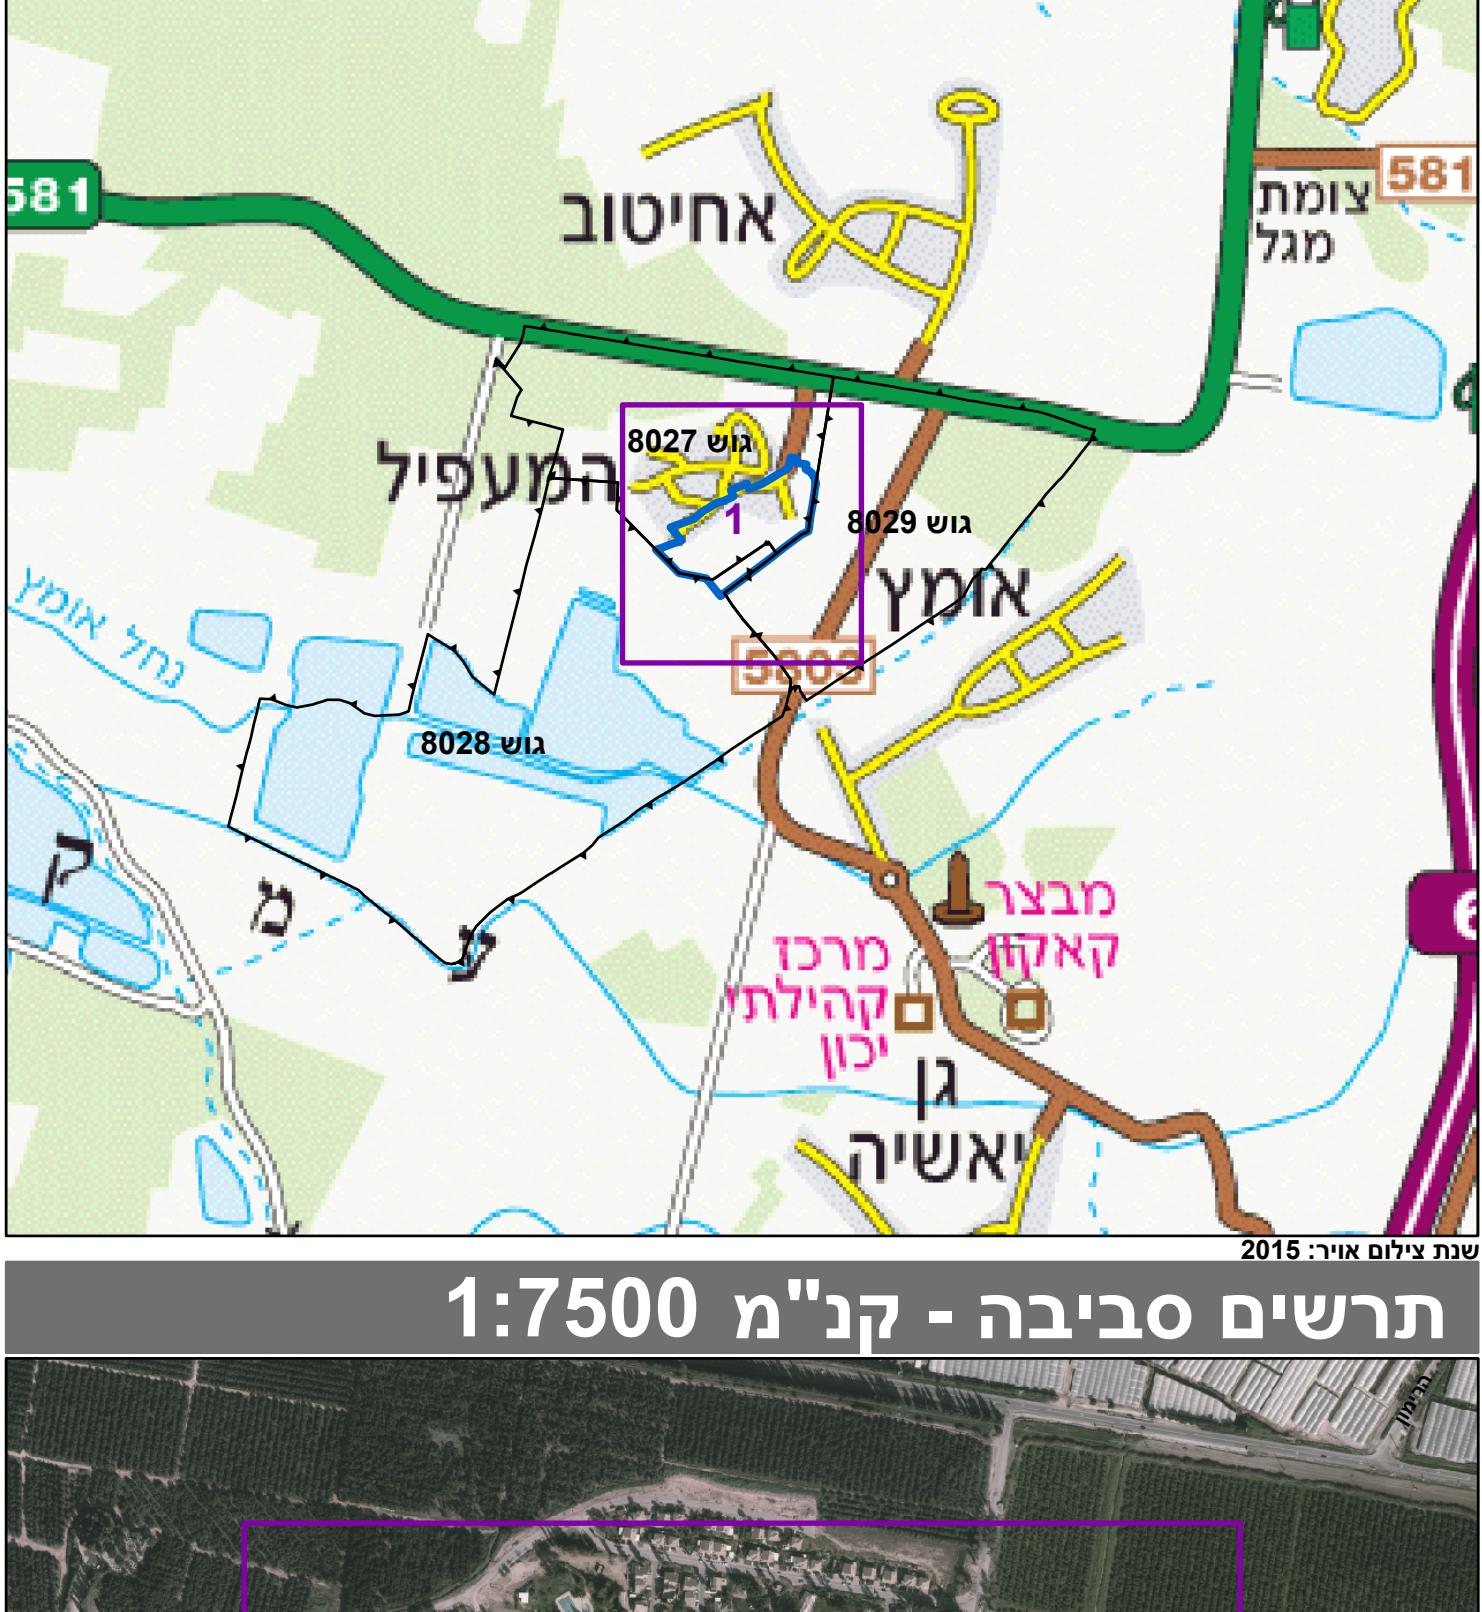
 <p>מקרה</p> <p>השומת דרך ספירת גורן חומר גורן 1 2 3 4 השומת תיכונת אנו נשען ונסוכו בגלו אש ונסוכו בכלי חיקוק נסוכותה 1234 גוש 140 5</p> <p>תעשייה מבנה משק קרקע חקלאית דרך מאושרת דרך מוצעת הנחיות מיוחדות מבנה להריסה קו-בנייה קו בניין מידות</p>	<p>חוק התכנון והבנייה, התשכ"ה - 1965</p> <p>תכנית מפורטת</p> <p>מו' 409-0119388</p> <p>UCH/5/5, קיבוץ המעפיל-אזור תעשייה ומבנה משק</p> <table border="1" style="width: 100%; border-collapse: collapse;"> <tr> <td style="width: 10%;">תשritis מצב מוצע</td> <td style="width: 10%;">1</td> <td style="width: 10%;">גילין 1 מטר</td> </tr> <tr> <td>מחוז</td> <td colspan="2">מרכז</td> </tr> <tr> <td>מרחב תכנון מקומי</td> <td colspan="2">עמך חפר</td> </tr> <tr> <td>רשות מקומית</td> <td colspan="2">עמך חפר</td> </tr> <tr> <td>ישוב</td> <td colspan="2">המעפיל</td> </tr> <tr> <td>תכנית בסמכות</td> <td colspan="2">מחוזית</td> </tr> <tr> <td>אחדות וחלוקת</td> <td colspan="2">תכנית הקובעת הוראות לעירית איחוד וחולקה בתכנית עתידית הנגזרת מתכנית זו</td> </tr> <tr> <td>היתרים או הרשות</td> <td colspan="2">תכנית שמכוחה ניתן להוציא היתריהם או הרשות</td> </tr> <tr> <td>מונהת תדפס התשritis</td> <td colspan="2">47</td> </tr> <tr> <td>מועד הפקה</td> <td colspan="2">13:30 10/04/2019</td> </tr> <tr> <td>שטח התכנית</td> <td>1:1250</td> <td>169 דונם</td> </tr> <tr> <td>שמות*</td> <td colspan="2"></td> </tr> <tr> <td>מגיש התכנית</td> <td colspan="2">רשות מקראלי ישראל, אגודה שיתופית בע"מ קיבוץ המעפיל תאג'וד: קיבוץ המעפיל</td> </tr> <tr> <td>עורך ראשי</td> <td colspan="2">אסף קשטין תאג'וד: א.ב. מתכננים</td> </tr> <tr> <td>יזם</td> <td colspan="2">מדינה כליה, אגודה שיתופית בע"מ קיבוץ המעפיל תאג'וד: קיבוץ המעפיל</td> </tr> </table> <p>בעלי עניין בקרקע*</p>	תשritis מצב מוצע	1	גילין 1 מטר	מחוז	מרכז		מרחב תכנון מקומי	עמך חפר		רשות מקומית	עמך חפר		ישוב	המעפיל		תכנית בסמכות	מחוזית		אחדות וחלוקת	תכנית הקובעת הוראות לעירית איחוד וחולקה בתכנית עתידית הנגזרת מתכנית זו		היתרים או הרשות	תכנית שמכוחה ניתן להוציא היתריהם או הרשות		מונהת תדפס התשritis	47		מועד הפקה	13:30 10/04/2019		שטח התכנית	1:1250	169 דונם	שמות*			מגיש התכנית	רשות מקראלי ישראל, אגודה שיתופית בע"מ קיבוץ המעפיל תאג'וד: קיבוץ המעפיל		עורך ראשי	אסף קשטין תאג'וד: א.ב. מתכננים		יזם	מדינה כליה, אגודה שיתופית בע"מ קיבוץ המעפיל תאג'וד: קיבוץ המעפיל	
תשritis מצב מוצע	1	גילין 1 מטר	
מחוז	מרכז	
מרחב תכנון מקומי	עמך חפר	
רשות מקומית	עמך חפר	
ישוב	המעפיל	
תכנית בסמכות	מחוזית	
אחדות וחלוקת	תכנית הקובעת הוראות לעירית איחוד וחולקה בתכנית עתידית הנגזרת מתכנית זו	
היתרים או הרשות	תכנית שמכוחה ניתן להוציא היתריהם או הרשות	
מונהת תדפס התשritis	47	
מועד הפקה	13:30 10/04/2019	
שטח התכנית	1:1250	169 דונם	
שמות*	
מגיש התכנית	רשות מקראלי ישראל, אגודה שיתופית בע"מ קיבוץ המעפיל תאג'וד: קיבוץ המעפיל	
עורך ראשי	אסף קשטין תאג'וד: א.ב. מתכננים	
יזם	מדינה כליה, אגודה שיתופית בע"מ קיבוץ המעפיל תאג'וד: קיבוץ המעפיל	
<p>תרשים התחממות - קנ"מ 1:30000</p>  <p>581 אחיםוב המעפיל אום מג'אל צומת גוש 581 גוש 8027 גוש 8029 גוש 8028 מבלץ קאליה יאניה שנת צילום אוויר: 2015</p> <p>תרשים סביבה - קנ"מ 1:7500</p>  <p>ענף חפר 581 אום מג'אל צומת גוש 581 גוש 8027 גוש 8029 גוש 8028 מבלץ קאליה יאניה שנת צילום אוויר: 2015</p>	<p>אישורים בתכנית מו' 409-0119388</p> <p>חוק התכנון והבנייה, התשכ"ה - 1965 משרד האוצר - מחו מרכז הועדה המקומית החליטה ביום : 18/12/2017 להפקת את התכנית על ימיה כירז 04/06/2019</p> <p>תאריך י"ר הוועדה והמחוזית</p> <table border="1" style="width: 100%; border-collapse: collapse;"> <thead> <tr> <th>מספר גוש</th> <th>כל חלק</th> <th>מספר חלק/ חלק</th> <th>מספר בחלוקת בחלוקת</th> <th>מספר בחלוקת בחלוקת</th> </tr> </thead> <tbody> <tr> <td>8027</td> <td>חלק</td> <td>3-4</td> <td>5,11</td> <td></td> </tr> <tr> <td>8028</td> <td>חלק</td> <td></td> <td>2</td> <td></td> </tr> </tbody> </table> <p>טבלה גושים וחלקות*</p> <p>* הרשימה המלאה מפורטת בהוראות התכנית / בהודעה שפורסמה בעיתונות וברשותם הריני מצהיר בזאת כי המפה הטופוגרפית/המצבית המהווה רקע לתוכנית זו, נערכה על ידי ביום 25.06.2018 והוא הוכנה לפי הוראות נוהל מבאות ובהתאם להוראות החוק ולתקנות המודדים שבתקוף. דיק הkon הכלול והקדסטר: קו כחול (בלבד) ברמה אנגליתית גסמי ברני מודד מוסמך 570 גסמי ברני מודד מוסמך</p>	מספר גוש	כל חלק	מספר חלק/ חלק	מספר בחלוקת בחלוקת	מספר בחלוקת בחלוקת	8027	חלק	3-4	5,11		8028	חלק		2																															
מספר גוש	כל חלק	מספר חלק/ חלק	מספר בחלוקת בחלוקת	מספר בחלוקת בחלוקת	
8027	חלק	3-4	5,11	
8028	חלק		2	