


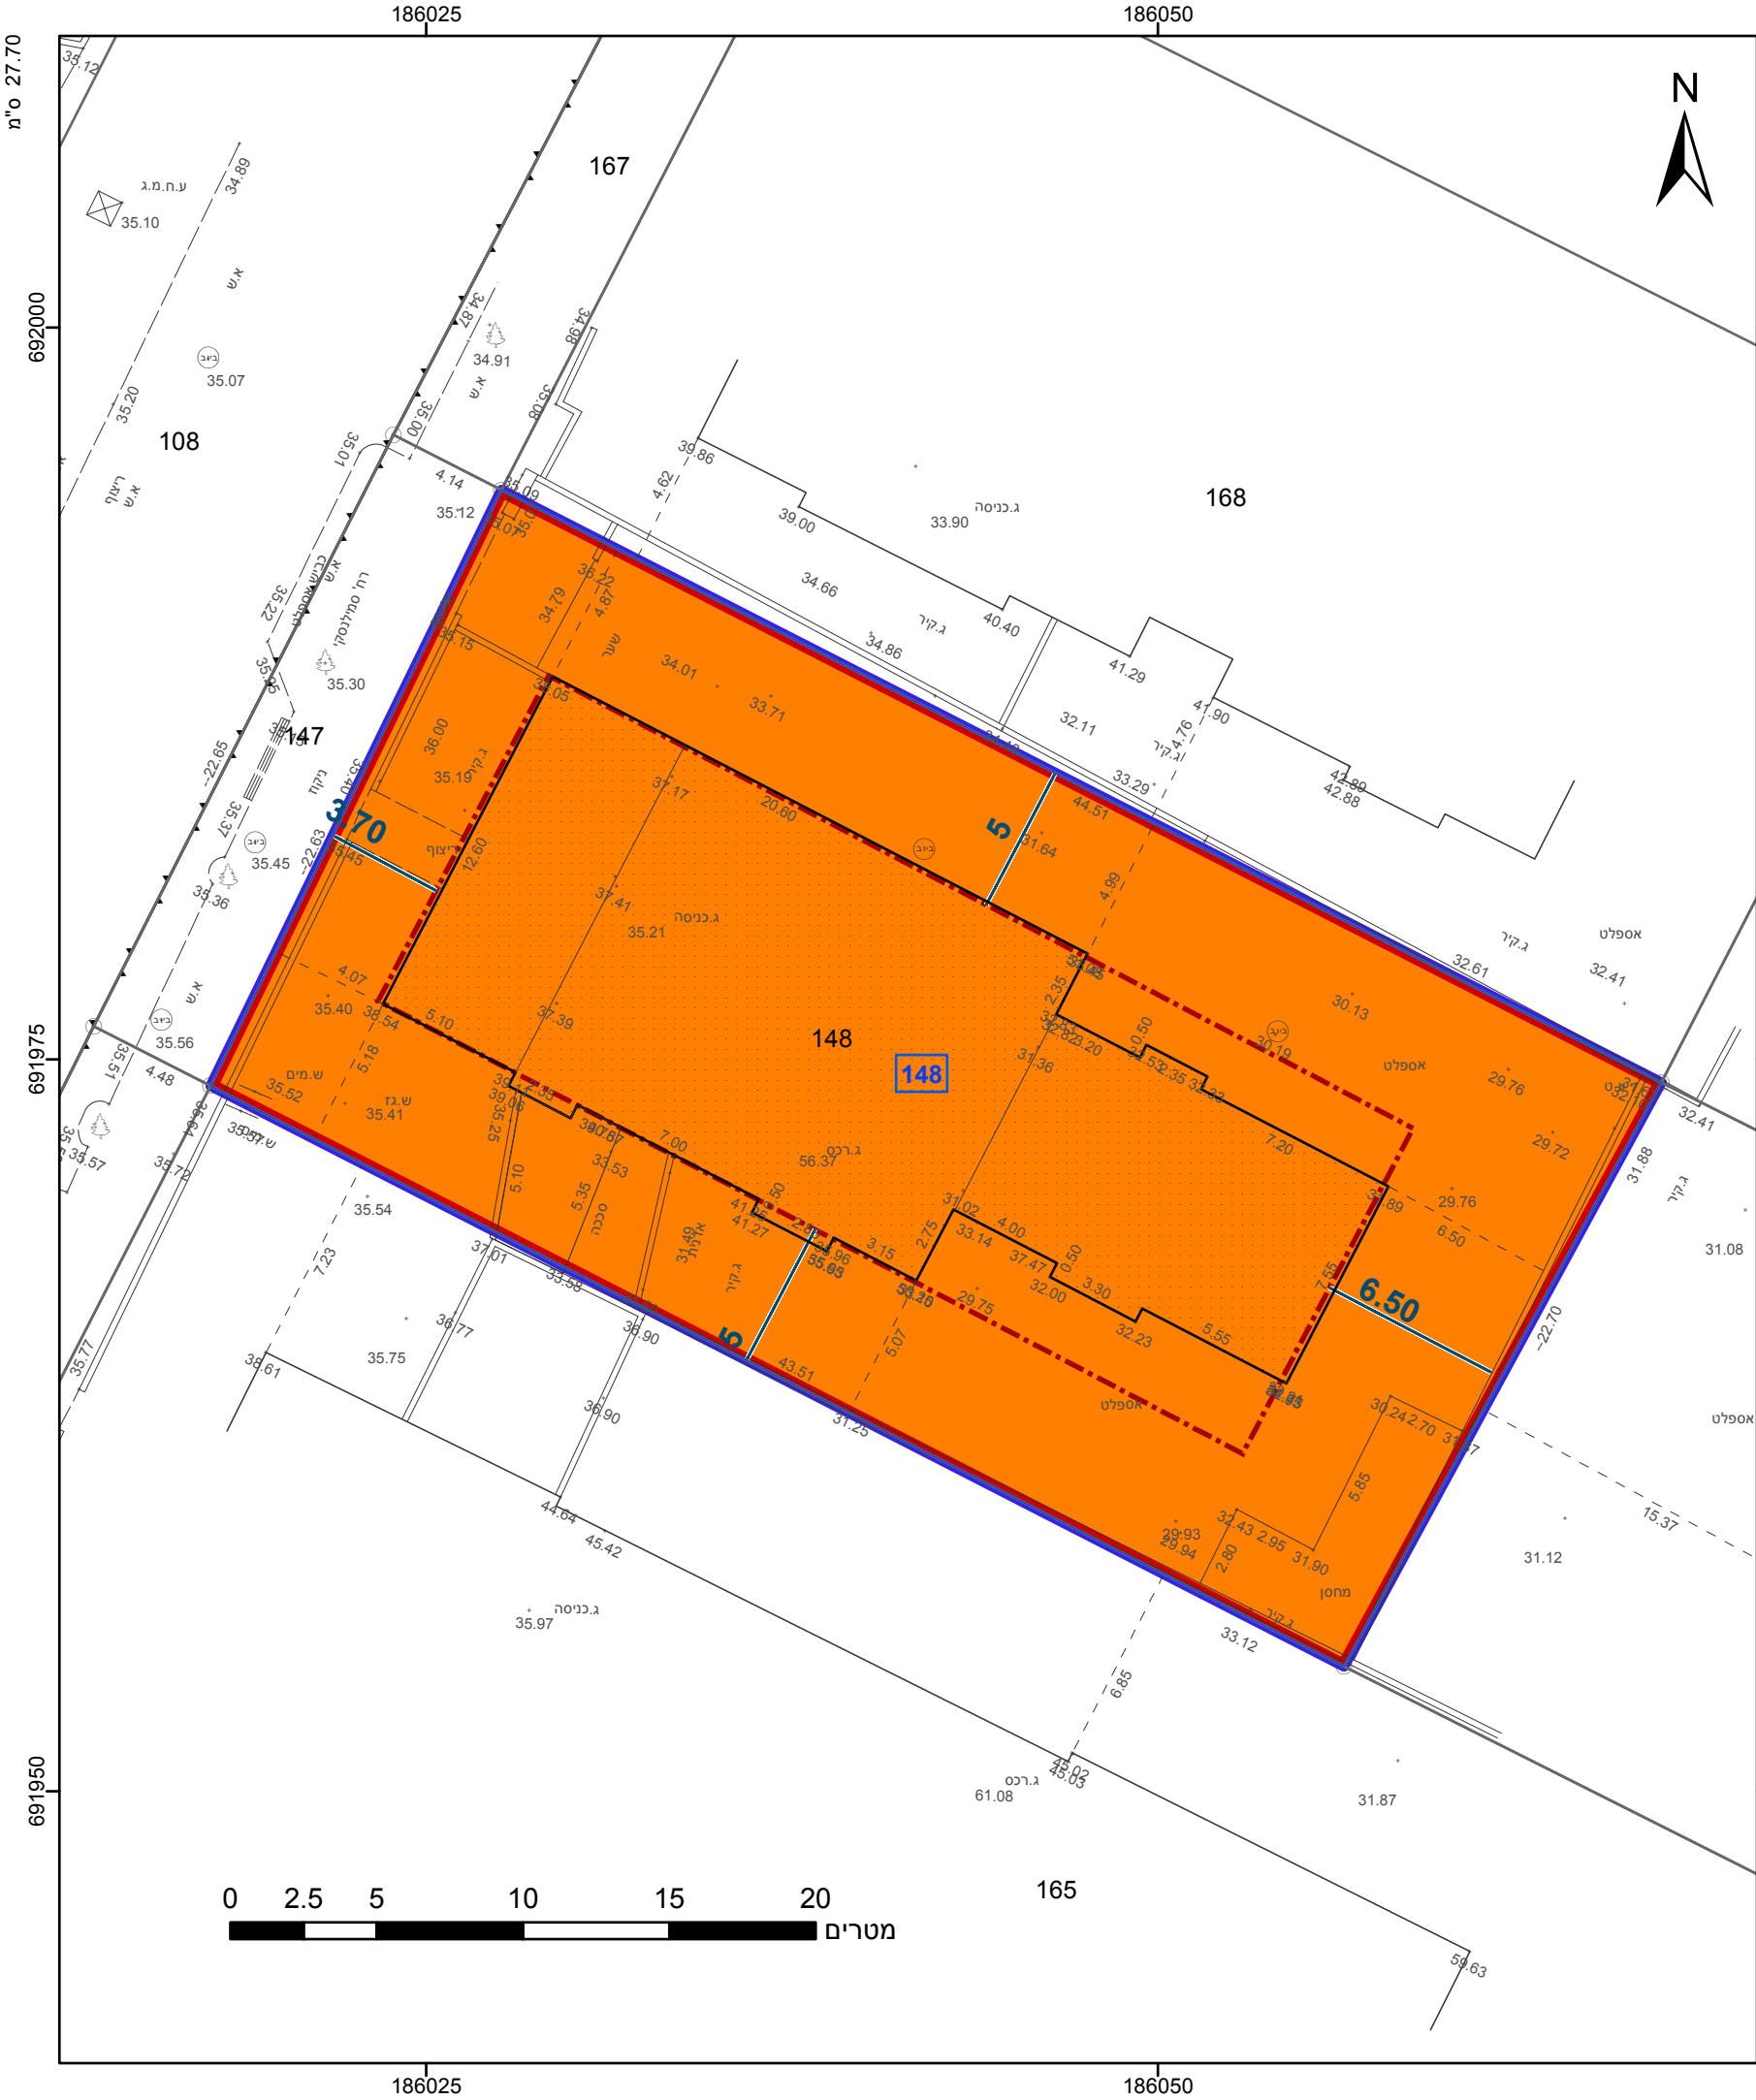

מקרא

גבול התכנית

גוש 1234

גבול גוש ומספרו

5

תא שטח ומספרו

1

מספר הדרך

2

קווי בנין

3

רוחב הדרך

4

מגורים ד

קו-בנין

מידות

מחוז

מרכז

מרחב תכנון מקומי

נתניה

רשות מקומית

נתניה

ישוב

נתניה

תכנית בסמכות

מקומית

איחוד וחלוקה

ללא איחוד וחלוקה

היתרים או הרשאות

תכנית שפנוחה ניתן להוציא היתרים או הרשאות

מונה תדפיס התשריט

5

מועד הפקה

25/06/2019

19:52

שטח התכנית

1001 דונם

קנה מידה

1:250

שמות*

מגיש תכנית

מגיש תכנית

עורך ראשי

יזם

יזם

שלמה מנשה

תאגיד

שרונה מנשה

תאגיד

לירסה גל

תאגיד

שרונה מנשה

תאגיד

שרונה מנשה

תאגיד

אישורים בתכנית מס' 408-0656082

הריני מצהיר בזאת כי המפה הטופוגרפית/המצבית המהווה רקע לתכנית זו, נערכה על ידי ביום 6.5.2018 והיא הוכנה לפי הוראות נוהל מבא"ת ובהתאם להוראות החוק ולתקנות המודדים שבתוקף. דיוק הקו הכחול והקדסטר: מדידה אנליטית מלאה ברמת תצ"ר

עיראקי וסאם

שם המודד

1193

מספר רשיון

תאריך

חתימה

חוק התכנון והבנייה, התשכ"ה - 1965

תכנית מפורטת

מס' 408-0656082

נת/מק/46/548 -תוספת יח"ד סמילנסקי .83

תשריט מצב מוצע

גיליון 1

מתוך 1

מחוז

מרכז

מרחב תכנון מקומי

נתניה

רשות מקומית

נתניה

ישוב

נתניה

תכנית בסמכות

מקומית

איחוד וחלוקה

ללא איחוד וחלוקה

היתרים או הרשאות

תכנית שפנוחה ניתן להוציא היתרים או הרשאות

מונה תדפיס התשריט

5

מועד הפקה

25/06/2019

19:52

שטח התכנית

1001 דונם

קנה מידה

1:250

שמות*

מגיש תכנית

מגיש תכנית

עורך ראשי

יזם

יזם

שלמה מנשה

תאגיד

שרונה מנשה

תאגיד

לירסה גל

תאגיד

שרונה מנשה

תאגיד

שרונה מנשה

תאגיד

בעלי ענין בקרקע*

טבלת גושים וחלקות*			
מספר גוש	חלק/ כל הגוש	מספרי חלקות בשלמותן	מספרי חלקות בחלקיותן
8259	חלק	148	

* הרשימה המלאה מפורטת בהוראות התכנית / בהודעה שפורסמה בעיתונות וברשומות

תרשים התמצאות - קנ"מ 1:1250

שנת צילום אוויר: 2017-2018
מספר תכנית: 408-0656082, מספר גירסת תשריט: 5