

27.70 מ"ס

192200



192250



684550

684500

684450

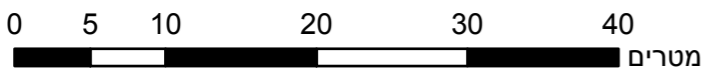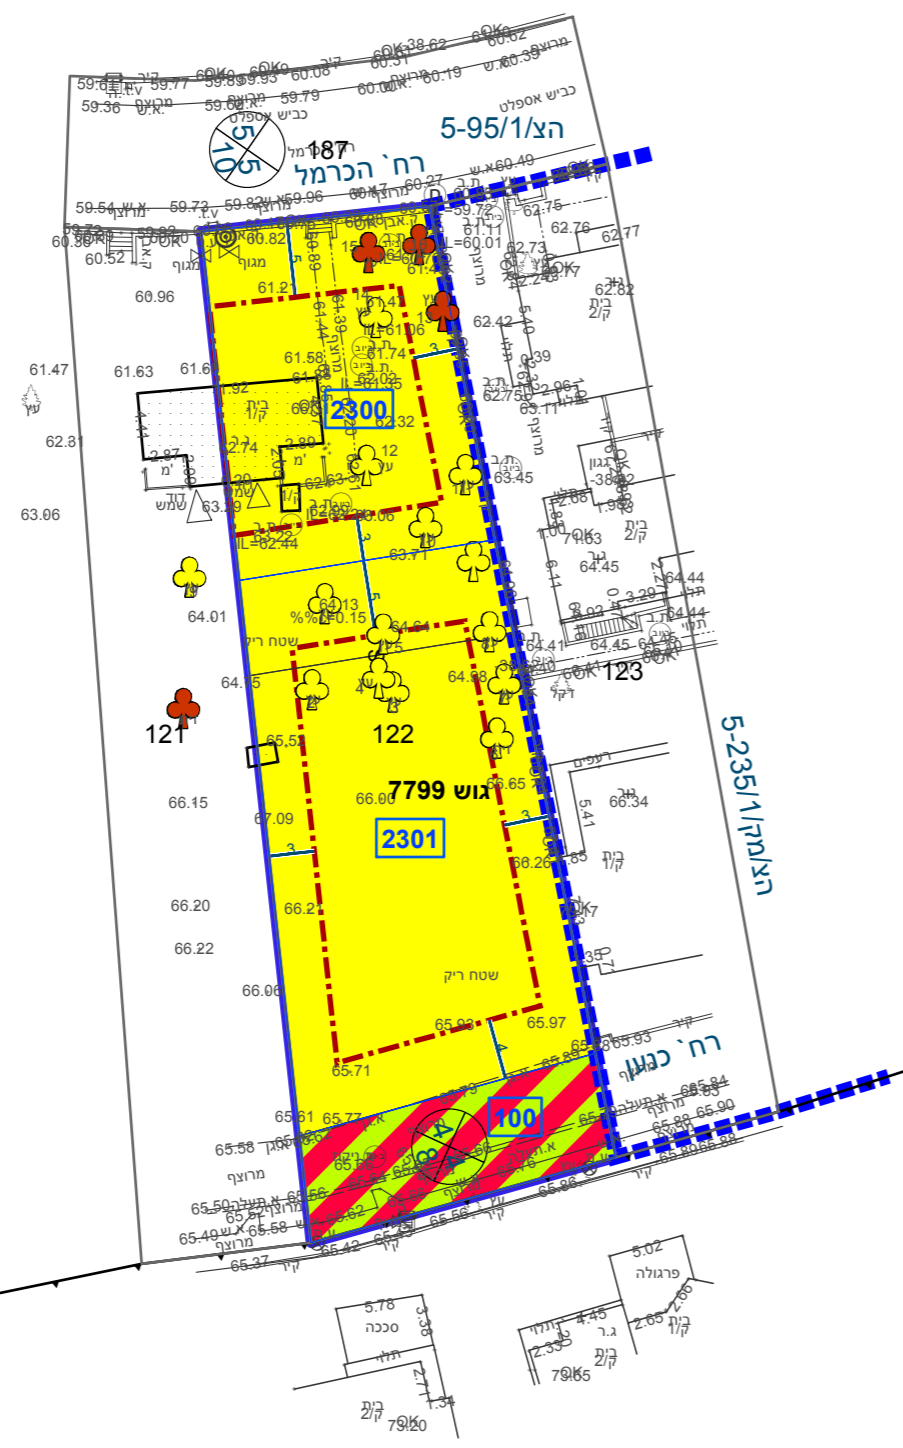

192200

192250

מ"ס 23.2

מקרא

תא שטח ומספרו	1	גבול התכנית	גוש 1234 ומספרו
מספר הדרך	2	גבול גוש ומספרו	5
קווי בנין	3	גבול חלקה ומספרה	
חומב הדרך	4		

- מגורים א
- דרך משולבת
- קו-בנין
- גבול תכנית מאושרת
- מידות
- ביטול
- עץ/עצים לשימור
- עץ/עצים לעקירה
- מספר תכנית מאושרת

אישורים בתכנית מס' 457-0627141

הריני מצהיר בזאת כי המפה הטופוגרפית/המצבית המהווה רקע לתכנית זו, נערכה על ידי ביום 05.03.2018 והיא הוכנה לפי הוראות נוהל מבא"ת ובהתאם להוראות החוק ולתקנות המודדים שבתוקף. דיוק הקו הכחול והקדסטר: קו כחול (בלבד) ברמה אנליטית	מוחמד גנאים
1259	שם המודד
מספר רישון	חתימה
תאריך	

חוק התכנון והבנייה, התשכ"ה - 1965 תכנית מתאר מקומית

מס' 457-0627141

רח' הכרמל/ כנען, תל מונד תוספת יח"ד. הצ/מק/5-1/323

תשריט מצב מוצע גיליון 1 מתוך 1

מחוז	מרכז
מרחב תכנון מקומי	שרונים
רשות מקומית	תל מונד
ישוב	תל מונד

תכנית בסמכות	מקומית
איחוד וחלוקה	איחוד/או חלוקה בהסכמת כל הבעלים בכל תחום התכנית/בחלק מתחום התכנית
היתרים או הרשאות	תכנית שמכונה ניתן להוציא היתרים או הרשאות

מונה תדפיס התשריט	11
מועד הפקדה	16/06/2019
שטח התכנית	1.178 דונם קנה מידה 1:500


שמות*	
מגיש תכנית	רון הרבסט תאגיד
מגיש תכנית	אלונה צרפתי הרבסט תאגיד
מגיש תכנית	אברהם אילתי תאגיד
מגיש תכנית	ויקטוריה אילתי תאגיד
מגיש תכנית	שושנה צרפתי תאגיד
עורך ראשי	שמעון אסבן תאגיד

בעלי ענין בקרקע*

טבלת גושים וחלקות*

מספר גוש	מספר חלקות	חלק	מספר חלקות בחלקיות
7799	122	חלק	

תרשים התמצאות - קנ"מ 1:2500

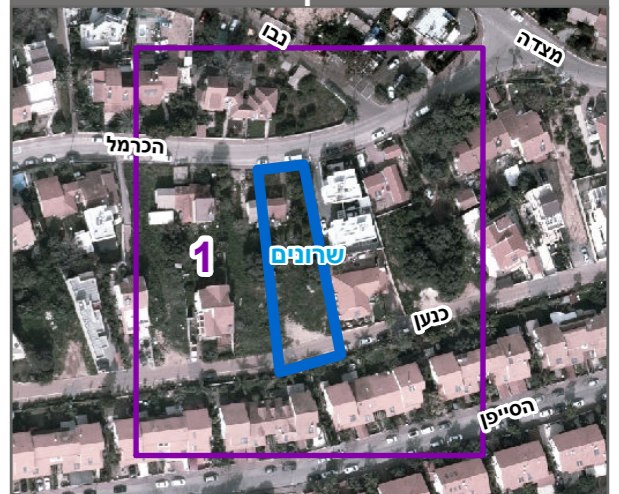

שנת צילום אוויר: 2015
מספר תכנית: 457-0627141, מספר גירסת תשריט: 11