
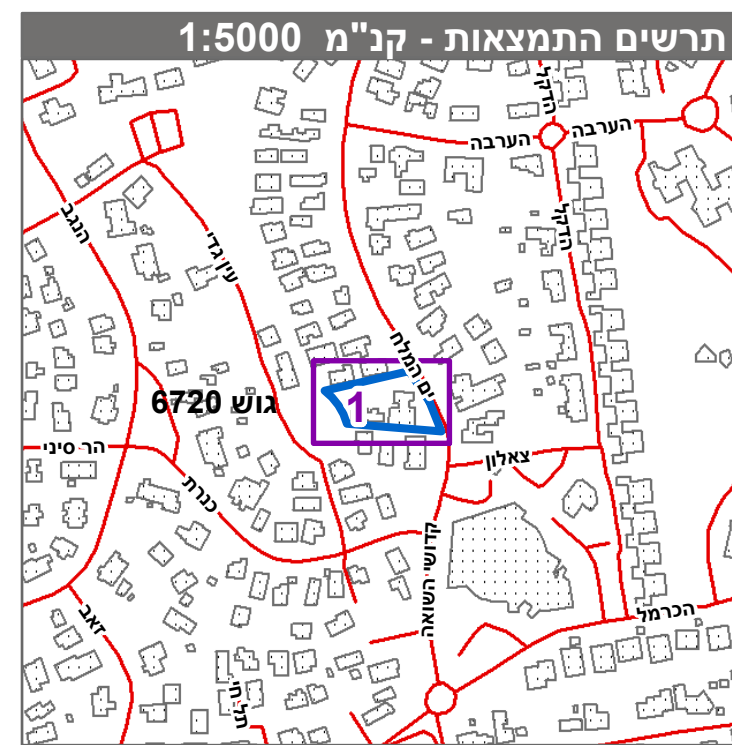


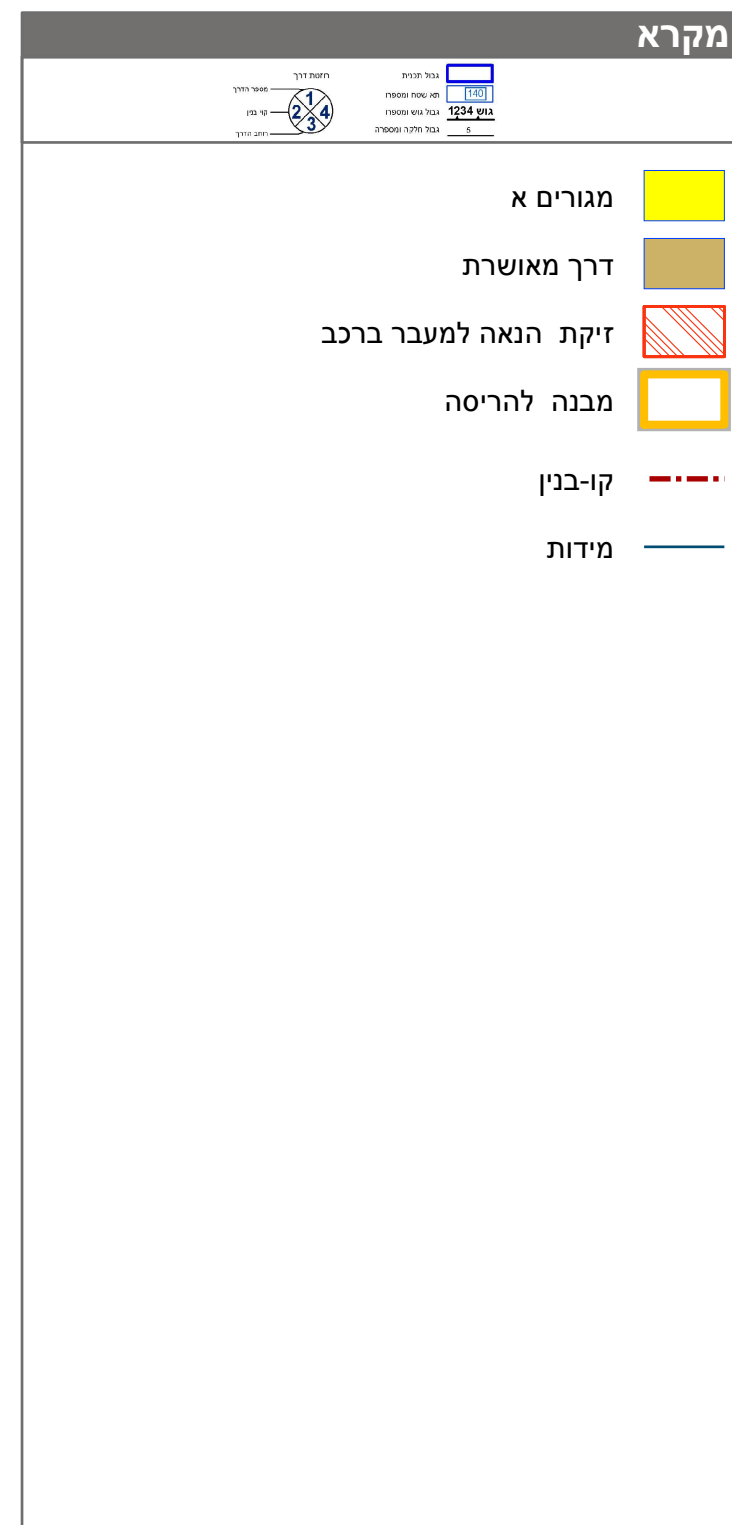

חוק התכנון והבנייה, התשכ"ה - 1965	
תכנית מפורטת	
מס' 455-0617258	
בית מגורים שינוי תאי שטח - רח' ים- המלח 56 מק/5173	
תשריט מצב מוצע	
מחוז	מרכז
מרחב תכנון מקומי	גני תקוה
רשות מקומית	גני תקוה
ישוב	גני תקוה
תכנית בסמכות	מקומית
איחוד וחלוקה	איחוד ואו חלוקה ללא הסכמת כל הגופים בכל תחום התכנון/המלח מתחום התכנית
היתרים או הרשאות	תכנית שממנה ניתן להוציא היתרים או הרשאות בחלק מתחום התכנית
מונה תדפיס התשריט	16
מועד הפקה	09/07/2019
שטח התכנית	1:250 קנה מידה

אישורים בתכנית מס' 455-0617258

שמות*	
מגיש התכנית	אבי אליקסון תאריך:
עורך ראשי	אבי שטיינפלד תאריך:
זים	אבי אליקסון תאריך:
זים	דליה אליקסון תאריך:
זים	יצחק בן דוב תאריך:
זים	סאה בן דוב תאריך:

בעלי ענין בקרקע*	
מנהל מקרקעי ישראל תאגיד מנהל מקרקעי ישראל	בבעלות מדינה
אגף אלקטרוניקה תאגיד	בעלים
דליה אלקטרוניקה תאגיד	בעלים
יצחק בן דוב תאגיד	בעלים
מאהב בן דוב תאגיד	בעלים
יפית בן מיכה תאגיד	בעלים
יורג בן מיכה תאגיד	בעלים

טבלת גושים וחלקות*			
מספר גוש	כל הגוש	מספרי חלקות בשלמותן	מספרי חלקות בחלקיותן
6720	חלק	163	

* הרישימה המלאה מפורטת בהראאות התכנית / בהודעה שפורסמה בעיתונות וברשומות
הריני מצהיר בזאת כי המפה הטופוגרפית/המצבית המהווה רקע לתכנית זו, נערכה על ידי
ביום 01.08.2018 והיא הוכנה לפי הראאות נוהל מב"ת ובהתאם להראאות החוק ולתקנות
המודדים שבתוקף. דיוק הקו הכחול והקדסטר:מדידה אנליטית מלאה ברמת תצ"ר

תאריך	חתימה	מספר רשיון	מוסא גזאוי
		1269	שם המודד

