


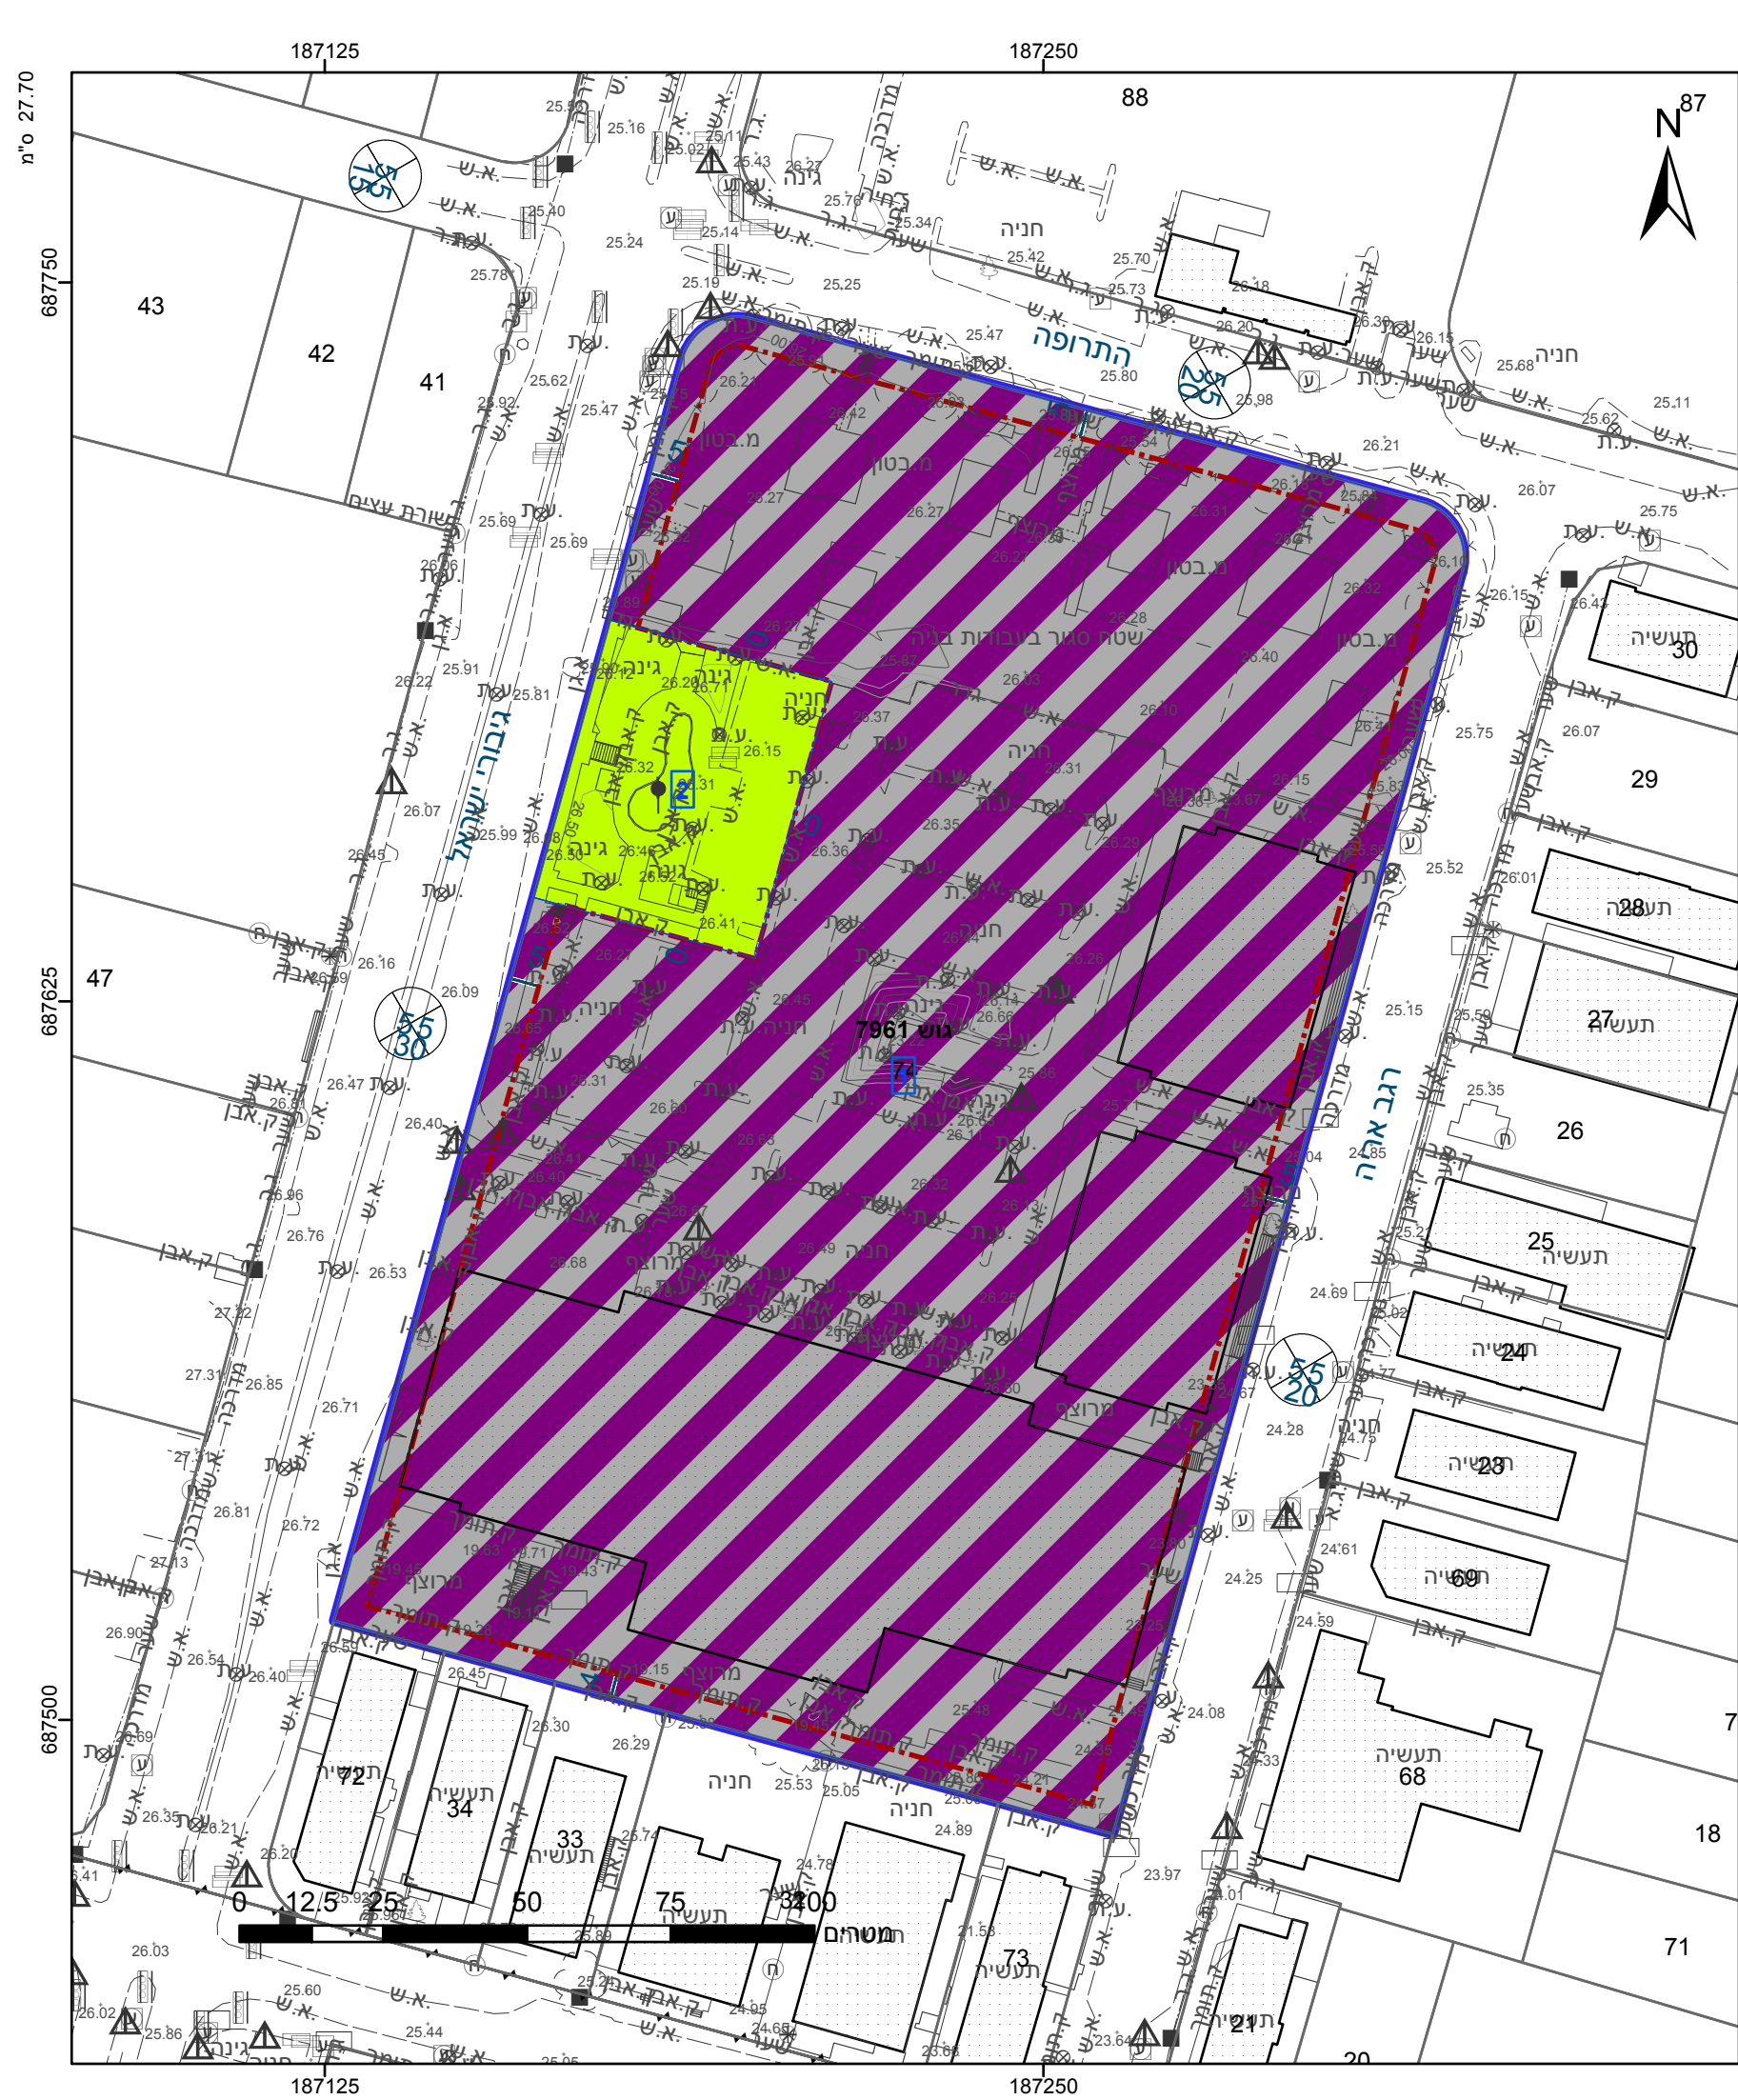

מקרא

גבול התכנית

גוש 1234

גוש ומספר

גבול חלקה

גבול ומספר

תא שטח ומספר

מספר הדרך

קווי בנין

רחב הדרך

שטח ציבורי פתוח

מסחר ותעסוקה

קו-בנין

מידות

תכנית מתאר מקומית

מס' 408-0187252

נת/ 368 / 28- מתחם יכין סנטר

תשריט מצב מוצע

גיליון 1

מתוך 1

מחוז

מרכז

מרחב תכנון מקומי

נתניה

רשות מקומית

נתניה

ישוב

נתניה

תכנית בסמכות

מחוזית

איחוד וחלוקה

ללא איחוד וחלוקה

היתרים או הרשאות

תכנית שמכונה ניתן להוציא היתרים או הרשאות

מונה תדפיס התשריט

28

מועד הפקדה

31/07/2019

שטח התכנית

33.355 דונם

קנה מידה

1:1250

שמות*

מגיש תכנית

באמצעות המנהל שי רייכר

תאריך: קאש אנד כארי שרותי מזון בע"מ

עורך ראשי

תאריך: קאש אנד כארי שרותי מזון בע"מ

יזם

תאריך: קאש אנד כארי שרותי מזון בע"מ

אישורים בתכנית מס' 408-0187252

התכנון והבניה, התשכ"ה - 1965

שרד האוצר - מחוז מרכז

ועדה המחוזית החליטה ביום:

26/11/2018

הריני מצהיר בזאת כי המפה הטופוגרפית/המצבית המהווה רקע לתכנית זו, ערוכה על ידי יוסי 24/06/2019, והיא הוכנה לפי הוראות נוהל מבא"ת ובהתאם להוראות החוק ולתקנות המודדים שבתוקף. דיוק הקו הכחול 1:500 מדידה גרפית

גטניו ברני מודד מוסמך

שם המודד

570 מספר רשיון

תאריך

חתימה

חוק התכנון והבניה, התשכ"ה - 1965	
תכנית מתאר מקומית	
מס' 408-0187252	
נת/ 368 / 28- מתחם יכין סנטר	
תשריט מצב מוצע	
גיליון 1	מתוך 1
מחוז	מרכז
מרחב תכנון מקומי	נתניה
רשות מקומית	נתניה
ישוב	נתניה
תכנית בסמכות	מחוזית
איחוד וחלוקה	ללא איחוד וחלוקה
היתרים או הרשאות	תכנית שמכונה ניתן להוציא היתרים או הרשאות
מונה תדפיס התשריט	28
מועד הפקדה	31/07/2019
שטח התכנית	33.355 דונם
קנה מידה	1:1250
שמות*	
מגיש תכנית	באמצעות המנהל שי רייכר
עורך ראשי	תאריך: קאש אנד כארי שרותי מזון בע"מ
יזם	תאריך: קאש אנד כארי שרותי מזון בע"מ

בעלי ענין בקרקע*

טבלת גושים וחלקות*			
מספר גוש	חלק	כל הגוש	מספרי חלקות בשלמותן
7961	74		מספרי חלקות בחלקיותן

* הרשימה המלאה מפורטת בהוראות התכנית / בהודעה שפורסמה בעיתונות וברשומות

תרשים התמצאות - קנ"מ 1:6500

שנת צילום אוויר: 2017-2018
מספר תכנית: 408-0187252, מספר גירסת תשריט: 28