


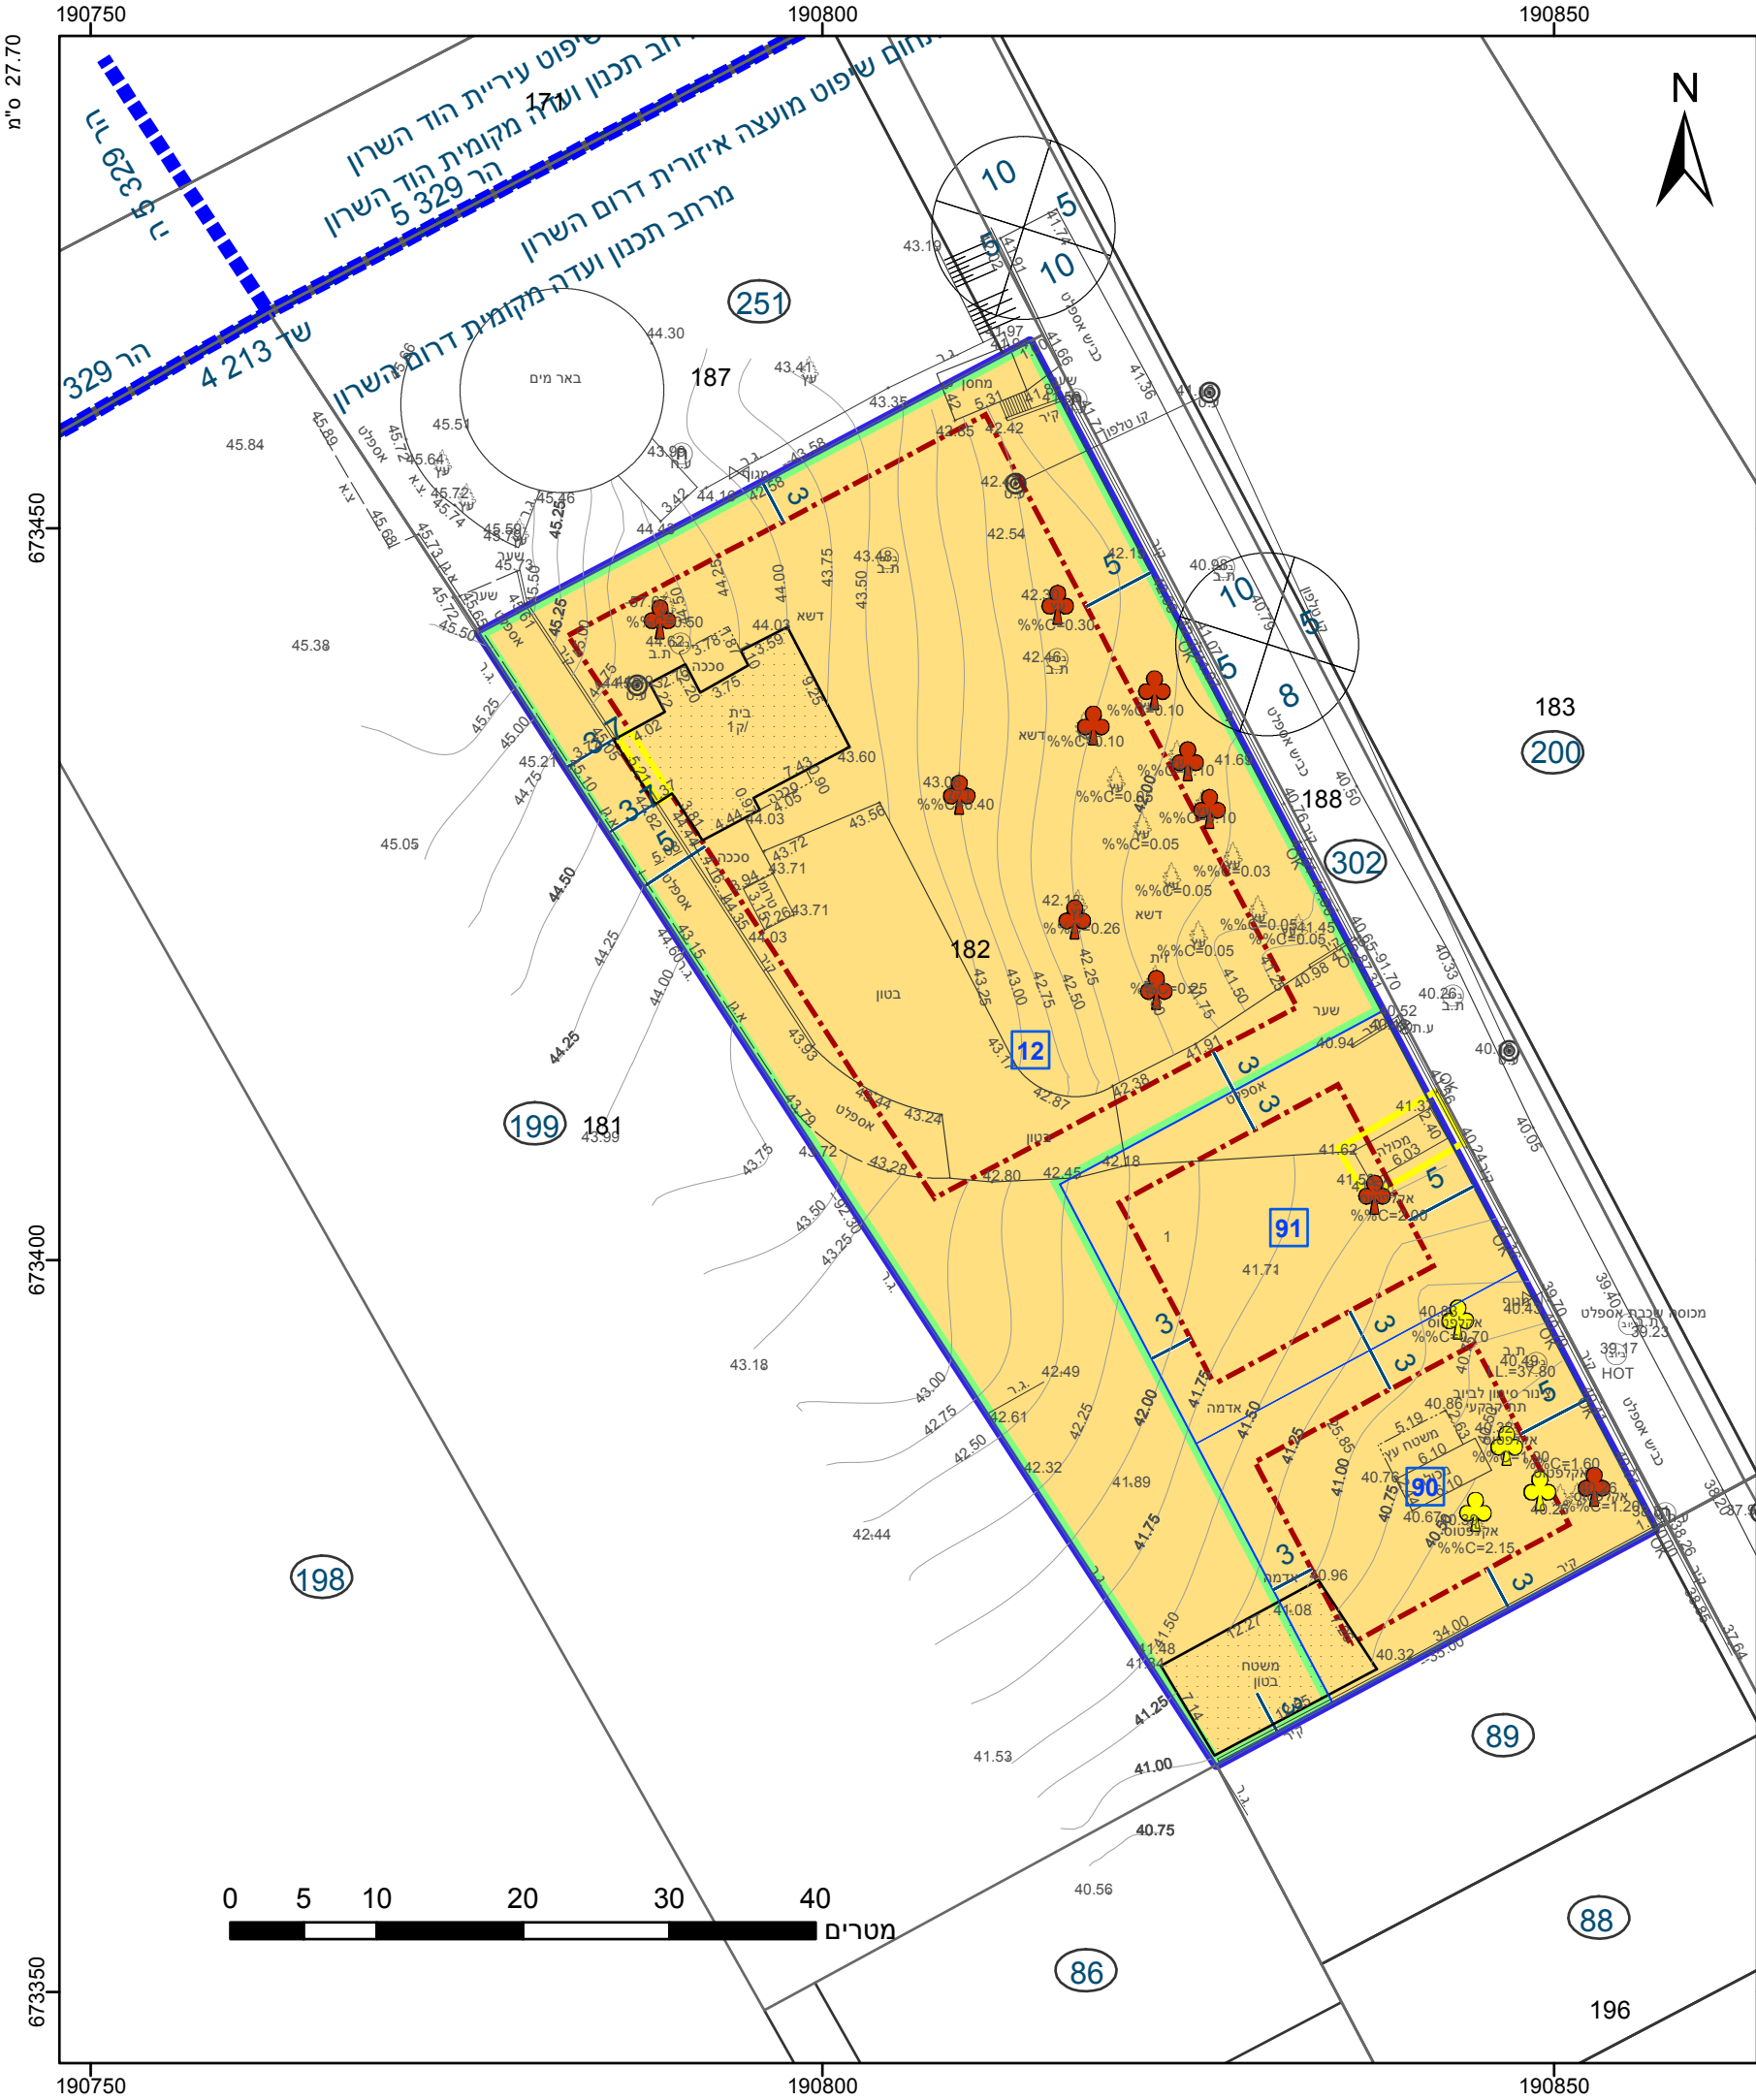

מקרא

גבול התכנית

גוש 1234

גבול גוש ומספרו

5

תא שטח ומספרו

1

מספר הדרך

קווי בנין

רחב הדרך

מגורים

מגורים ביישוב כפרי

מבנה להריסה

קו-בנין

גבול מרחב תכנון

גבול שטח שיפוט

גבול תכנית מאושרת

להריסה

קו עזר

מידות

עץ/עצים לשימור

עץ/עצים לעקירה

מספר תכנית מאושרת

אישורים בתכנית מס' 417-0407627

הריני מצהיר בזאת כי המפה הטופוגרפית/המצבית המהווה רקע לתכנית זו, נערכה על ידי ביום 14.03.2016 והיא הוכנה לפי הוראות נוהל מבא"ת ובהתאם להוראות החוק ולתקנות המודדים שבתוקף. דיוק הקו הכחול והקדסטר: קו כחול (בלבד) ברמה אנליטית

894	חוסאם מצארווה
מספר רשיון	שם המודד
תאריך	חתימה

חוק התכנון והבנייה, התשכ"ה - 1965

תכנית מפורטת

מס' 417-0407627

שינוי בחלוקת מגרשים בגוש 6448, חלקה 182, גני עם-שד/מק/14/213

תשריט מצב מוצע

גיליון 1

מתוך 1

מחוז	מרכז
מרחב תכנון מקומי	דרום השרון
רשות מקומית	דרום השרון
יישוב	גני עם

תכנית בסמכות

מקומית

איחוד וחלוקה

איחוד ואילוץ להסכמת כל הבעלים בכל תחום התכנית/בחלק מתחום התכנית

היתרים או הרשאות

תכנית שפכוחה ניתן להוציא היתרים או הרשאות

מונה תדפיס התשריט

16

מועד הפקדה

21/07/2019

שטח התכנית

3.515 דונם

קנה מידה

1:500

שמות*

מגיש תכנית	דוד וינקלר
עורך ראשי	אורי הראל
יזם	דוד וינקלר
	תאגיד: א.ב. מתכננים

בעלי עניין בקרקע*

חוכר	אסתר וינקלר
חוכר	דוד וינקלר
	תאגיד: א.ב. מתכננים

טבלת גושים וחלקות*

מספר גוש	חלק/כל הגוש	מספרי חלקות בשלמותן	מספרי חלקות בחלקיותן
6448	חלק		182

תרשים התמצאות - קנ"מ 1:2500

* הרשימה המלאה מפורטת בהוראות התכנית / בהודעה שפורסמה בעיתונות וברשומות

שנת צילום אוויר: 2017-2018
מספר תכנית: 417-0407627, מספר גירסת תשריט: 16

23.2 מ"מ