

מ"ס 27.70

199300

199400


647800

647700

199300

199400

מ"ס 23.2

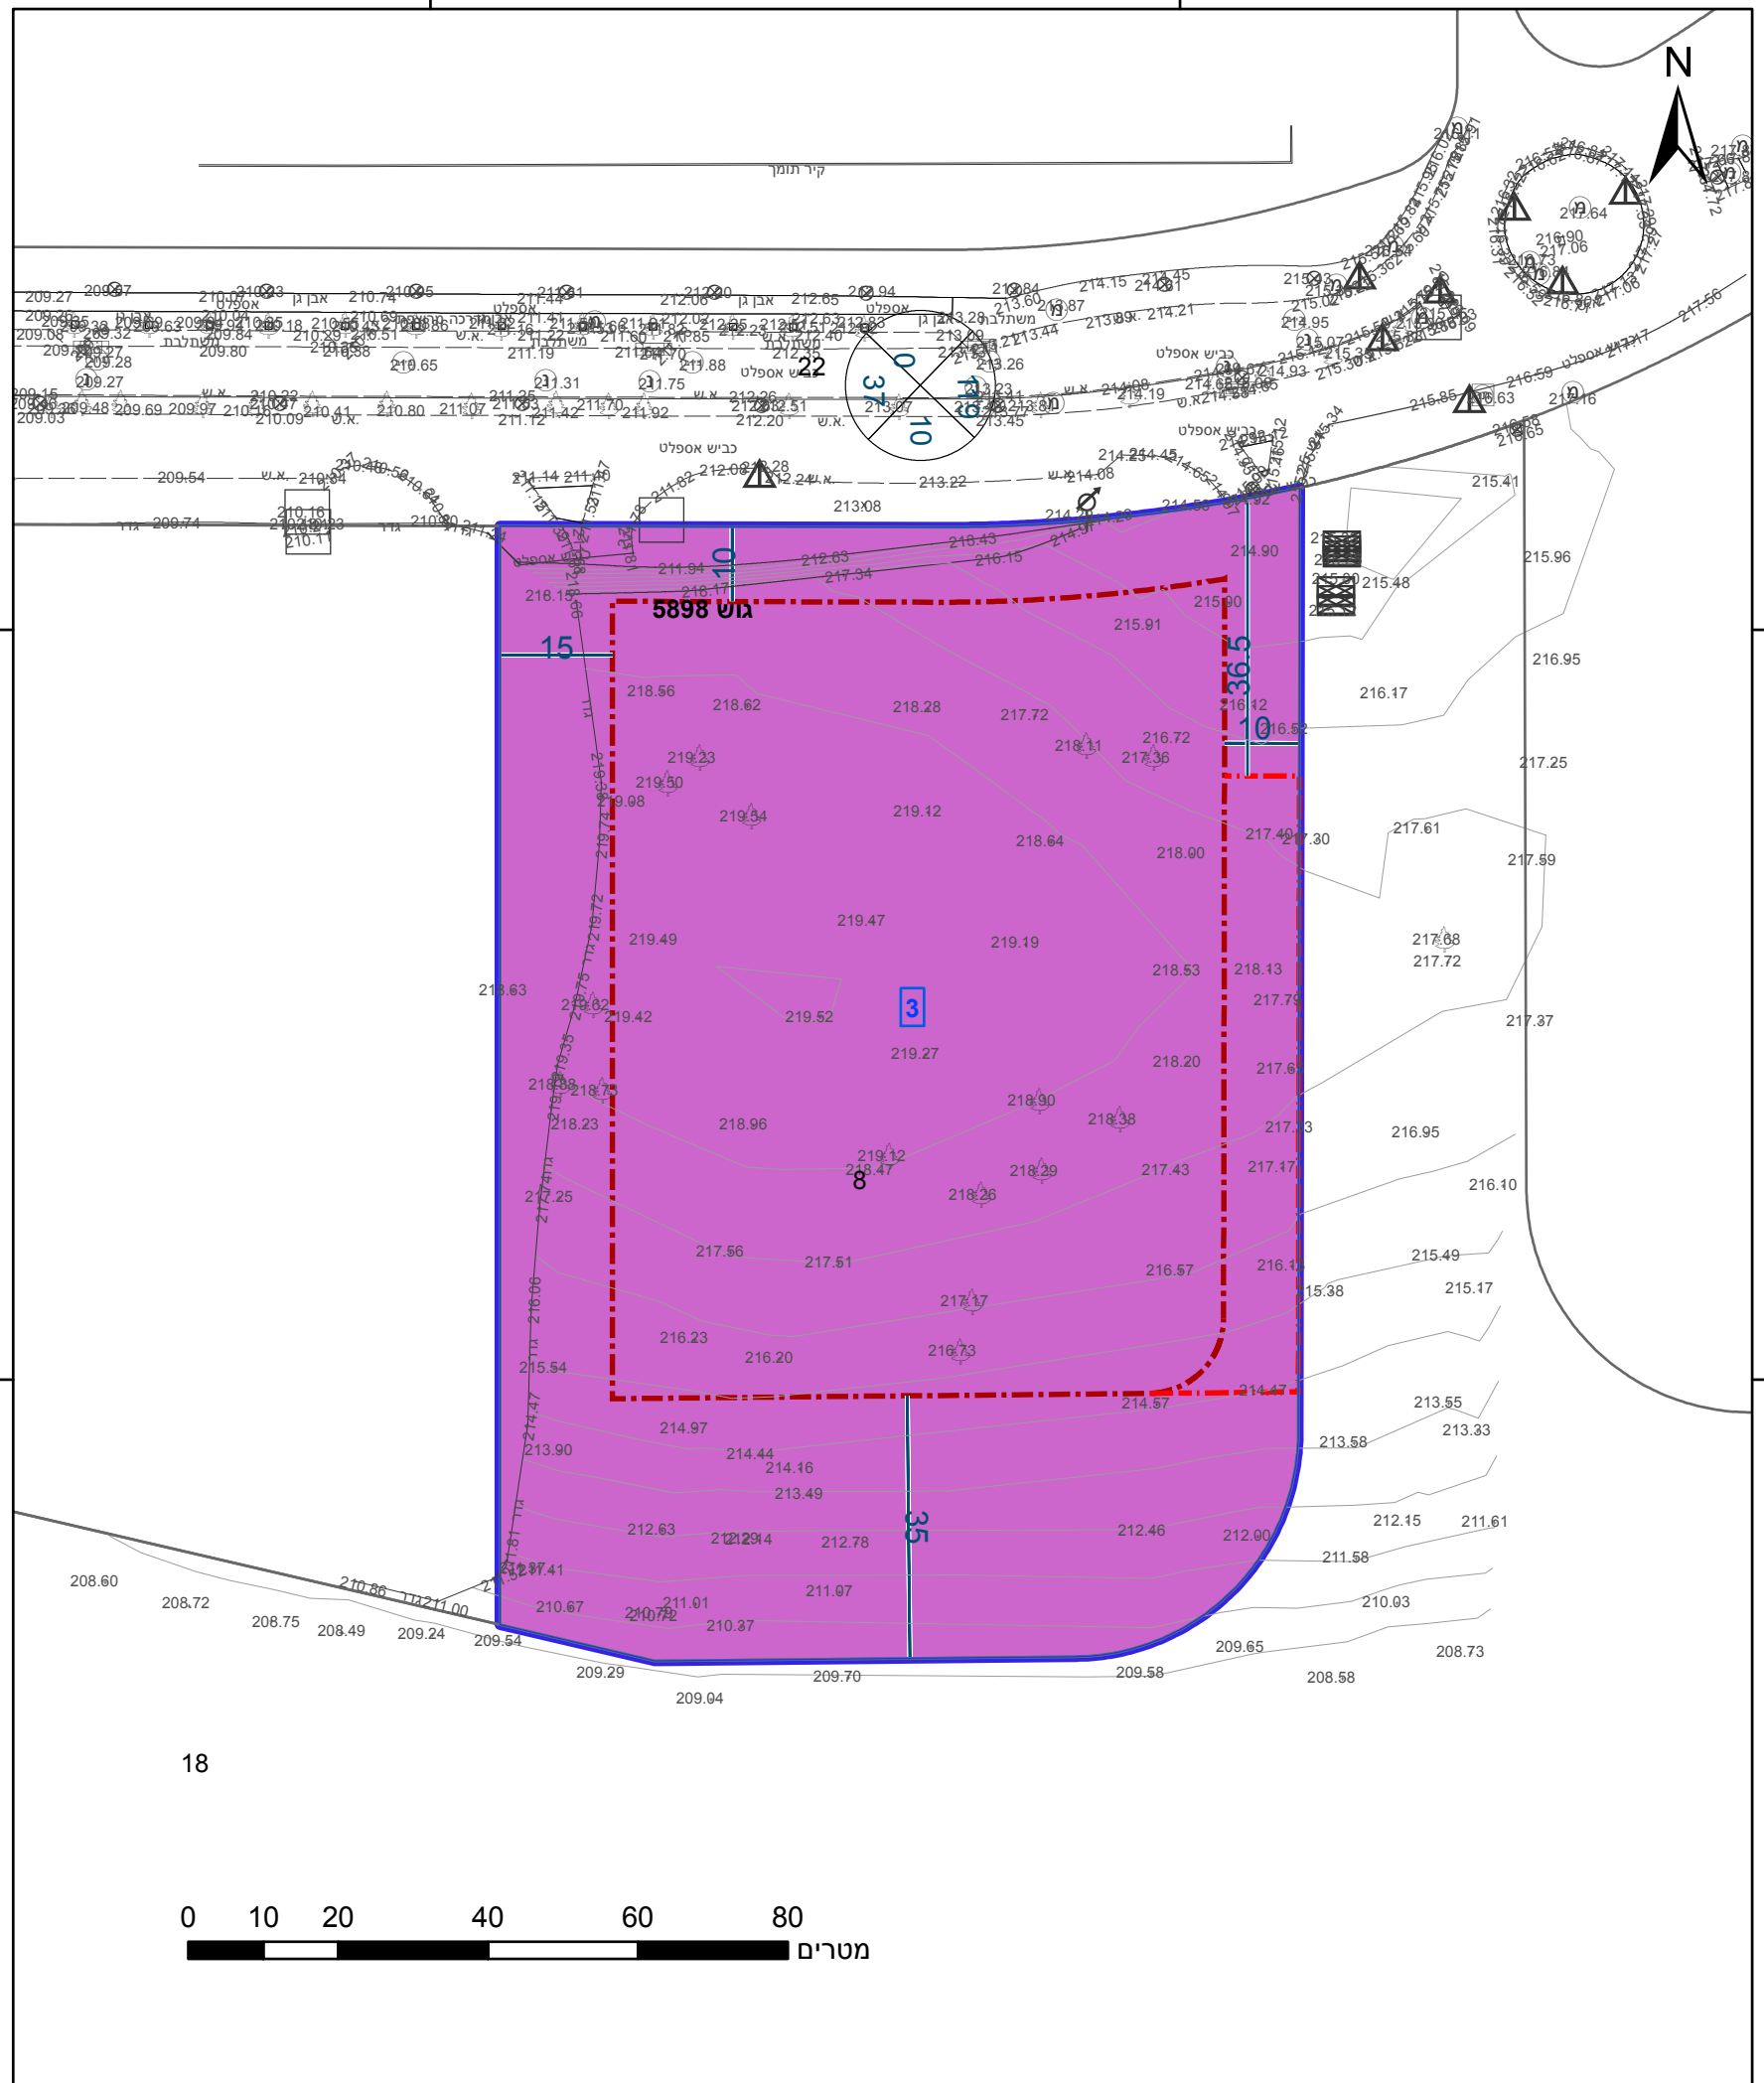

מקרא

תא שטח ומספרו	1	גבול התכנית	גוש 1234 ומספרו
מספר הדרך	1	גבול גוש ומספרו	5
קווי בנין	2	גבול חלקה ומספרה	5
רחב הדרך	3		

- תעשייה
- קו-בנין
- קו בנין תחת/תת קרקעי
- מידות

חוק התכנון והבנייה, התשכ"ה - 1965 תכנית מפורטת

מס' 420-0682880

מד/מק/19 שינוי בקו בנין תת קרקעי מגרש 3 א בפארק הטכנולוגי

תשריט מצב מוצע גיליון 1 מתוך 1

מחוז	מרכז
מרחב תכנון מקומי	מודיעין-מכבים-רעות
רשות מקומית	מודיעין-מכבים-רעות
ישוב	מודיעין-מכבים-רעות

תכנית בסמכות	מקומית
איחוד וחלוקה	ללא איחוד וחלוקה
היתרים או הרשאות	תכנית שמכוחה ניתן להוציא היתרים או הרשאות

מונה תדפיס התשריט	10
מועד הפקדה	07/08/2019
שטח התכנית	15.926 דונם
קנה מידה	1:1000
שעת הפקדה	12:04

שמות*	
מגיש תכנית	שלמה חממי תאגיד
מגיש תכנית	שרית אסרף תאגיד טרקטור גלאס בע"מ
עורך ראשי	גיאורא לוי תאגיד
יזם	שלמה חממי תאגיד
יזם	שרית אסרף תאגיד טרקטור גלאס בע"מ

אישורים בתכנית מס' 420-0682880


בעלי ענין בקרקע*

טבלת גושים וחלקות*

מספר גוש	מספר חלקה/כל הגוש	מספר חלקות בשלמותן	מספרי חלקות בחלקיותן
5898	חלק	8	

* הרשימה המלאה מפורטת בהוראות התכנית / בהודעה שפורסמה בעיתונות וברשומות

תרשים התמצאות - קנ"מ 1:5000

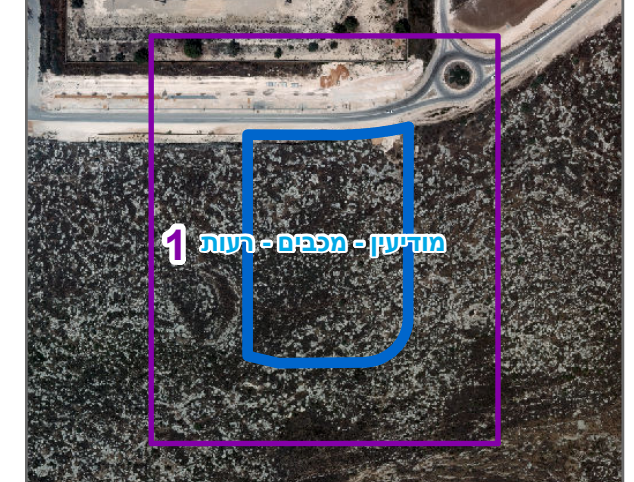

הריני מצהיר בזאת כי המפה הטופוגרפית/המצבית המהווה רקע לתכנית זו, נערכה על ידי ביום 20/08/2018 והיא הוכנה לפי הוראות נוהל מבא"ת ובהתאם להוראות החוק ולתקנות המודדים שבתוקף. דיוק הקו הכחול והקדסטר: מדידה גרפית

מאהר זהר	931
שם המודד	מספר רישון
חתימה	תאריך

שנת צילום אוויר: 2017-2018
מספר תכנית: 420-0682880, מספר גירסת תשריט: 10