


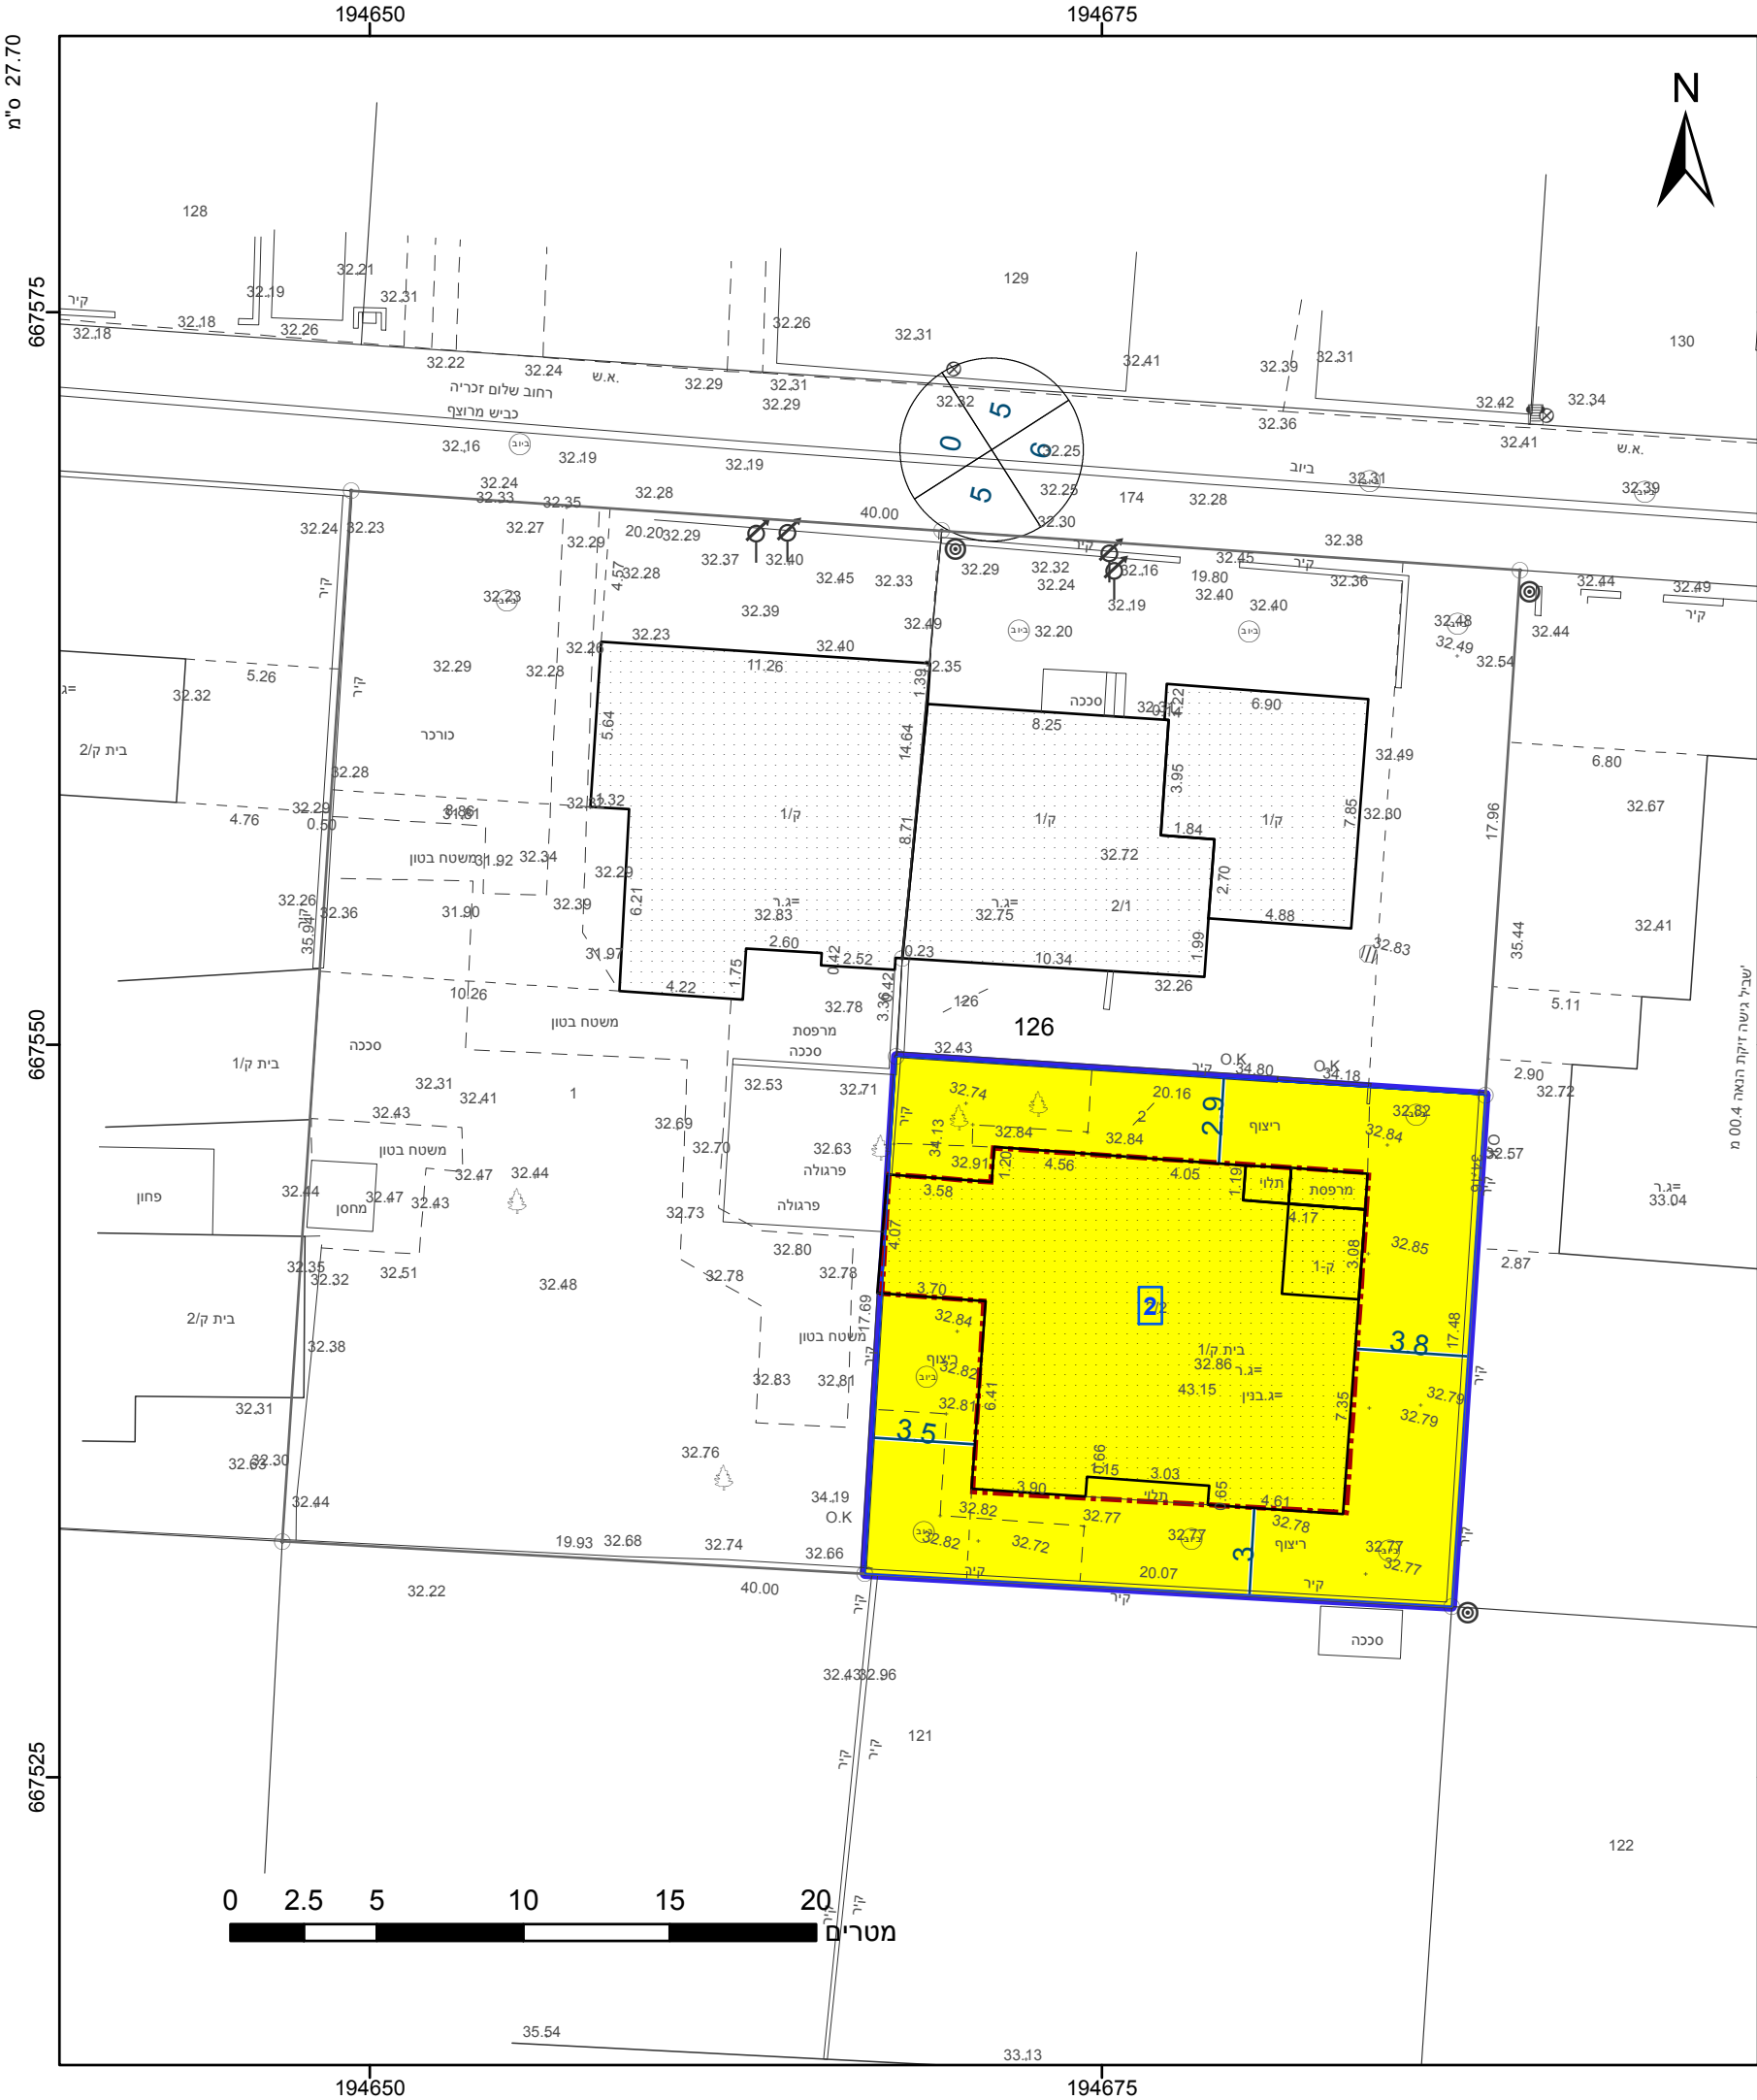

מקרא

גבול התכנית

גוש 1234

גבול גוש ומספרו

5

תא שטח ומספרו

1

מספר הדרך

קווי בנין

רוחב הדרך

מגורים א

קו-בנין

מידות

הריני מצהיר בזאת כי המפה הטופוגרפית/המצבית המהווה רקע לתכנית זו, נערכה על ידי ביום 4.9.2018 והיא הוכנה לפי הוראות נוהל מבא"ת ובהתאם להוראות החוק ולתקנות המודדים שבתוקף. דיוק הקו הכחול והקדסטר: מדידה אנליטית מלאה ברמת תצ"ר

בדיר איסר

שם המודד

1182

מספר רישיון

חתימה

תאריך

אישורים בתכנית מס' 418-0689455

הריני מצהיר בזאת כי המפה הטופוגרפית/המצבית המהווה רקע לתכנית זו, נערכה על ידי ביום 4.9.2018 והיא הוכנה לפי הוראות נוהל מבא"ת ובהתאם להוראות החוק ולתקנות המודדים שבתוקף. דיוק הקו הכחול והקדסטר: מדידה אנליטית מלאה ברמת תצ"ר

בדיר איסר

שם המודד

1182

מספר רישיון

חתימה

תאריך

חוק התכנון והבנייה, התשכ"ה - 1965	
תכנית מפורטת	
מס' 418-0689455	
שלום זכריה 8 - תוספת זכויות ופיצול	
תשריט מצב מוצע	
גיליון 1	מתוך 1
מחוז	מרכז
מרחב תכנון מקומי	ראש העין
רשות מקומית	ראש העין
ישוב	ראש העין
תכנית בסמכות	מקומית
איחוד וחלוקה	ללא איחוד וחלוקה
היתרים או הרשאות	תכנית שמכוחה ניתן להוציא היתרים או הרשאות
מונה תדפיס התשריט	14
מועד הפקדה	27/06/2019
שטח התכנית	0.353 דונם
קנה מידה	1:250
שמות*	
מגיש תכנית	אילן לוי
מגיש תכנית	תאגיד: ענת לוי
עורך ראשי	אינה משה
תאגיד: אינה משה - שרותי אדריכלות	

בעלי עניין בקרקע*	
בעלים	אילנה כהן
בעלים	תאגיד: חנית כהן

טבלת גושים וחלקות*			
מספר גוש	חלק/כל הגוש	מספרי חלקות בשלמותן	מספרי חלקות בחלקיותן
4253	חלק		126

* הרשימה המלאה מפורטת בהוראות התכנית / בהודעה שפורסמה בעיתונות וברשומות

תרשים התמצאות - קנ"מ 1:1250

שנת צילום אוויר: 2017-2018
מספר תכנית: 418-0689455, מספר גירסת תשריט: 14

23.2 ס"מ