

586050
586050

686025

686000



686075

200700

200725

200750

200775

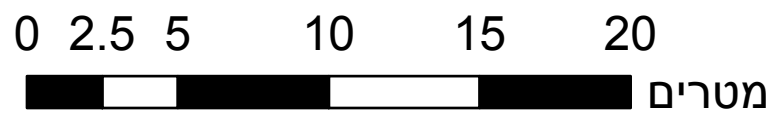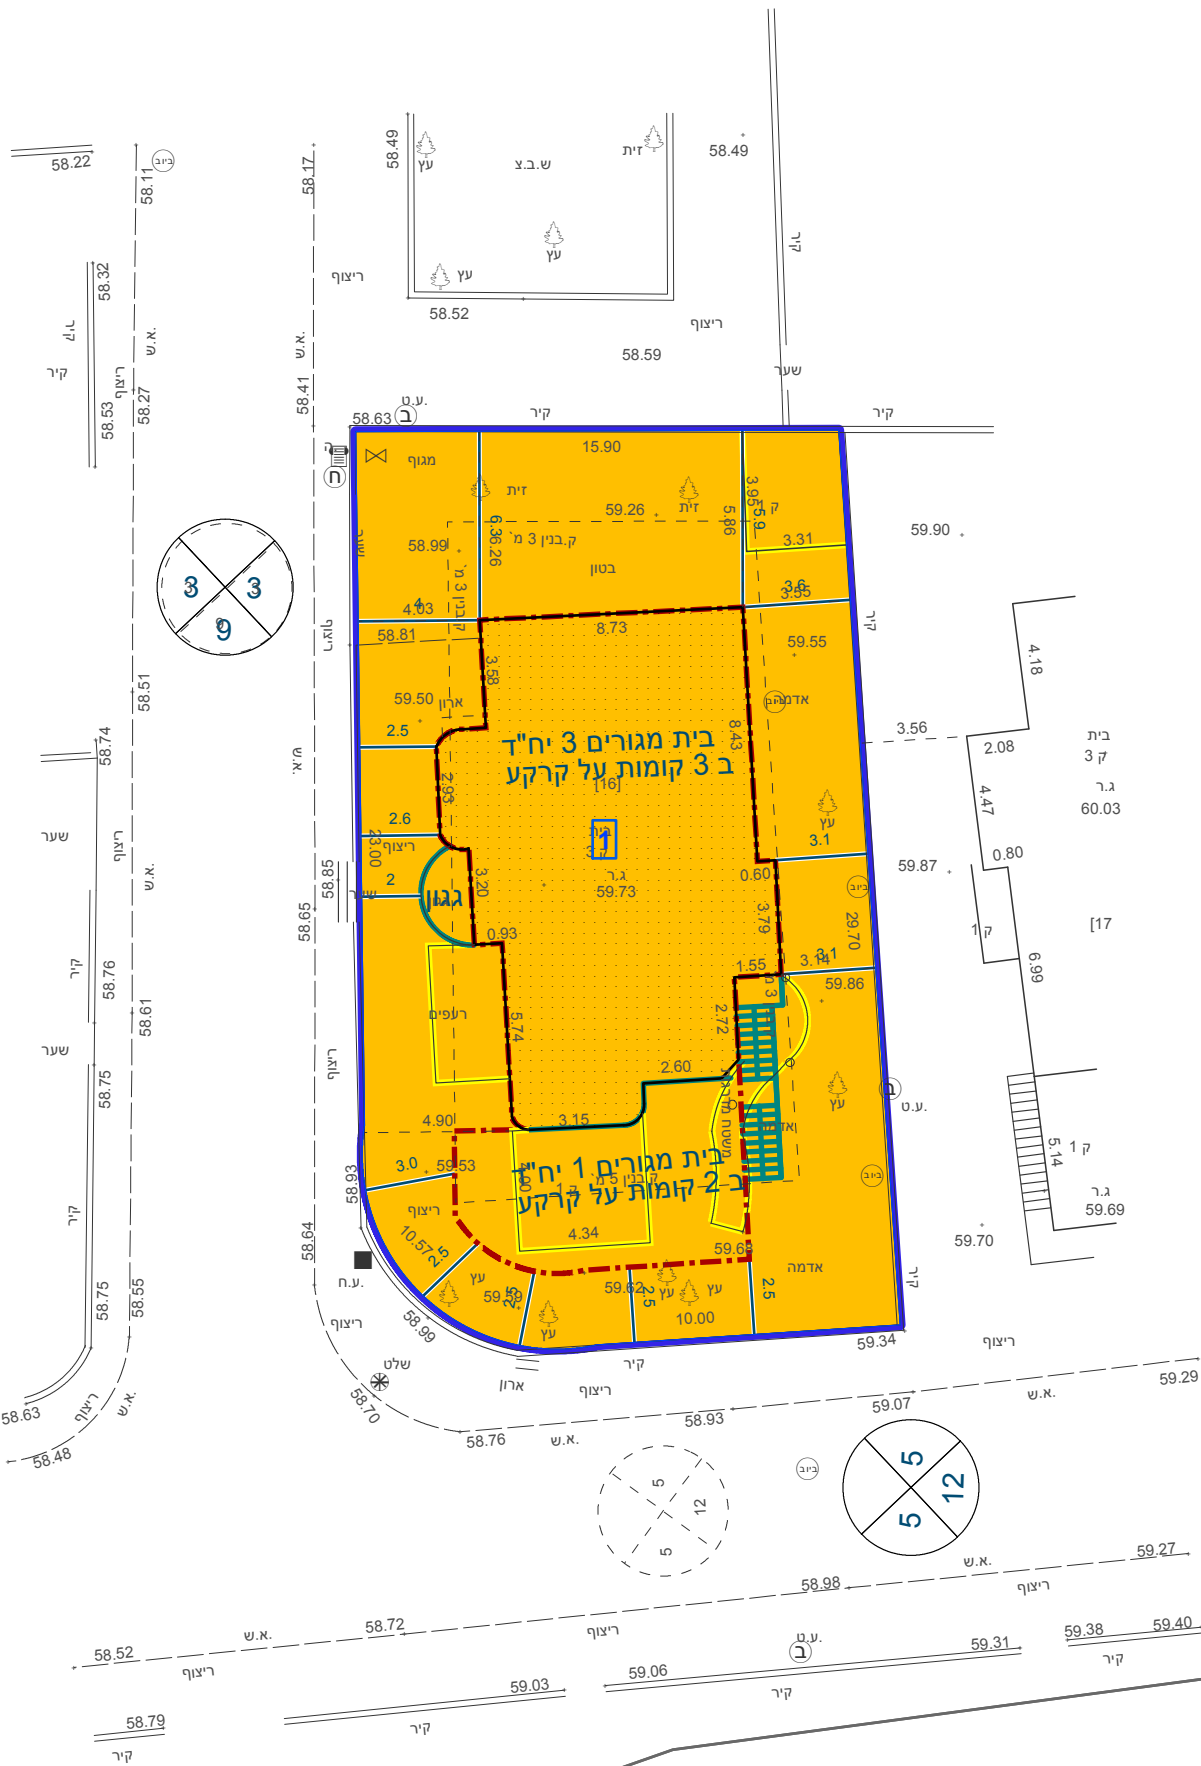

48

מפה טופוגרפית				
פרטים כלליים				
המרכז	שטח	נפה	שטח	שטח
טייבה	נפה	נפה	נפה	נפה
7841	48	נפה	נפה	נפה
מפה טופוגרפית				
אחמד רביע				
טבלת שטחים				
בשלמות	שטח ראשון בדונם	מגרש	שטח מגרש בדונם	תכנית מפורטת
לא		16	0.500	951/30

מקרא

מגורים ב

קו-בנין

להריסה

קו עזר1

מידות

חוק התכנון והבנייה, התשכ"ה - 1965

תכנית מפורטת

מס' 402-0768499

מבנה מגורים גוש:7841 חלקה:48

מגרש:16

תשריט מצב מוצע

גיליון 1 מתוך 1

מחוז

מרכז

מרחב תכנון מקומי

טייבה

רשות מקומית

טייבה

ישוב

טייבה

תכנית בסמכות

מקומית

איחוד וחלוקה

ללא איחוד וחלוקה

היתרים או הרשאות

תכנית שמכונה ניתן להוציא היתרים או הרשאות

מונה תדפיס התשריט

3

מועד הפקה

30/07/2019

שטח התכנית

0.5 דונם

קנה מידה

1:250

שמות*

מגיש התכנית

נדר רביע

תאריך:

עורך ראשי

טאלב נסיראת

תאריך:

יזם

נדר רביע

תאריך:

בעלי ענין בקרקע*

טבלת גושים וחלקות*			
מספר גוש	חלק/כל הגוש	מספר חלקות בשלמותן	מספר חלקות בחלקיתן
7841	חלק		48

* הרשמה המלאה מפורטת בהוראות התכנית / בהודעה שפורסמה בעיתונות וברשומות			
הריני מצהיר בזאת כי המפה הטופוגרפית/המצבית/המהווה רקע לתכנית זו, נערכה על ידי			
ביום 06.03.2019 והיא הוכנה לפי הוראות נוהל מבא"ת ובהתאם להוראות החוק ולתקנות			
המודדים שבתוקף. דיוק הקו הכחול והקדסטר-מדדיה אנליטית מלאה ברמת תצ"ר			
ניר עקאדר	1443	חתימה	תאריך
שם המודד	מספר רשיון		

ספר הכותב: 402-0768499 מספר דיווח: 3