


27.70

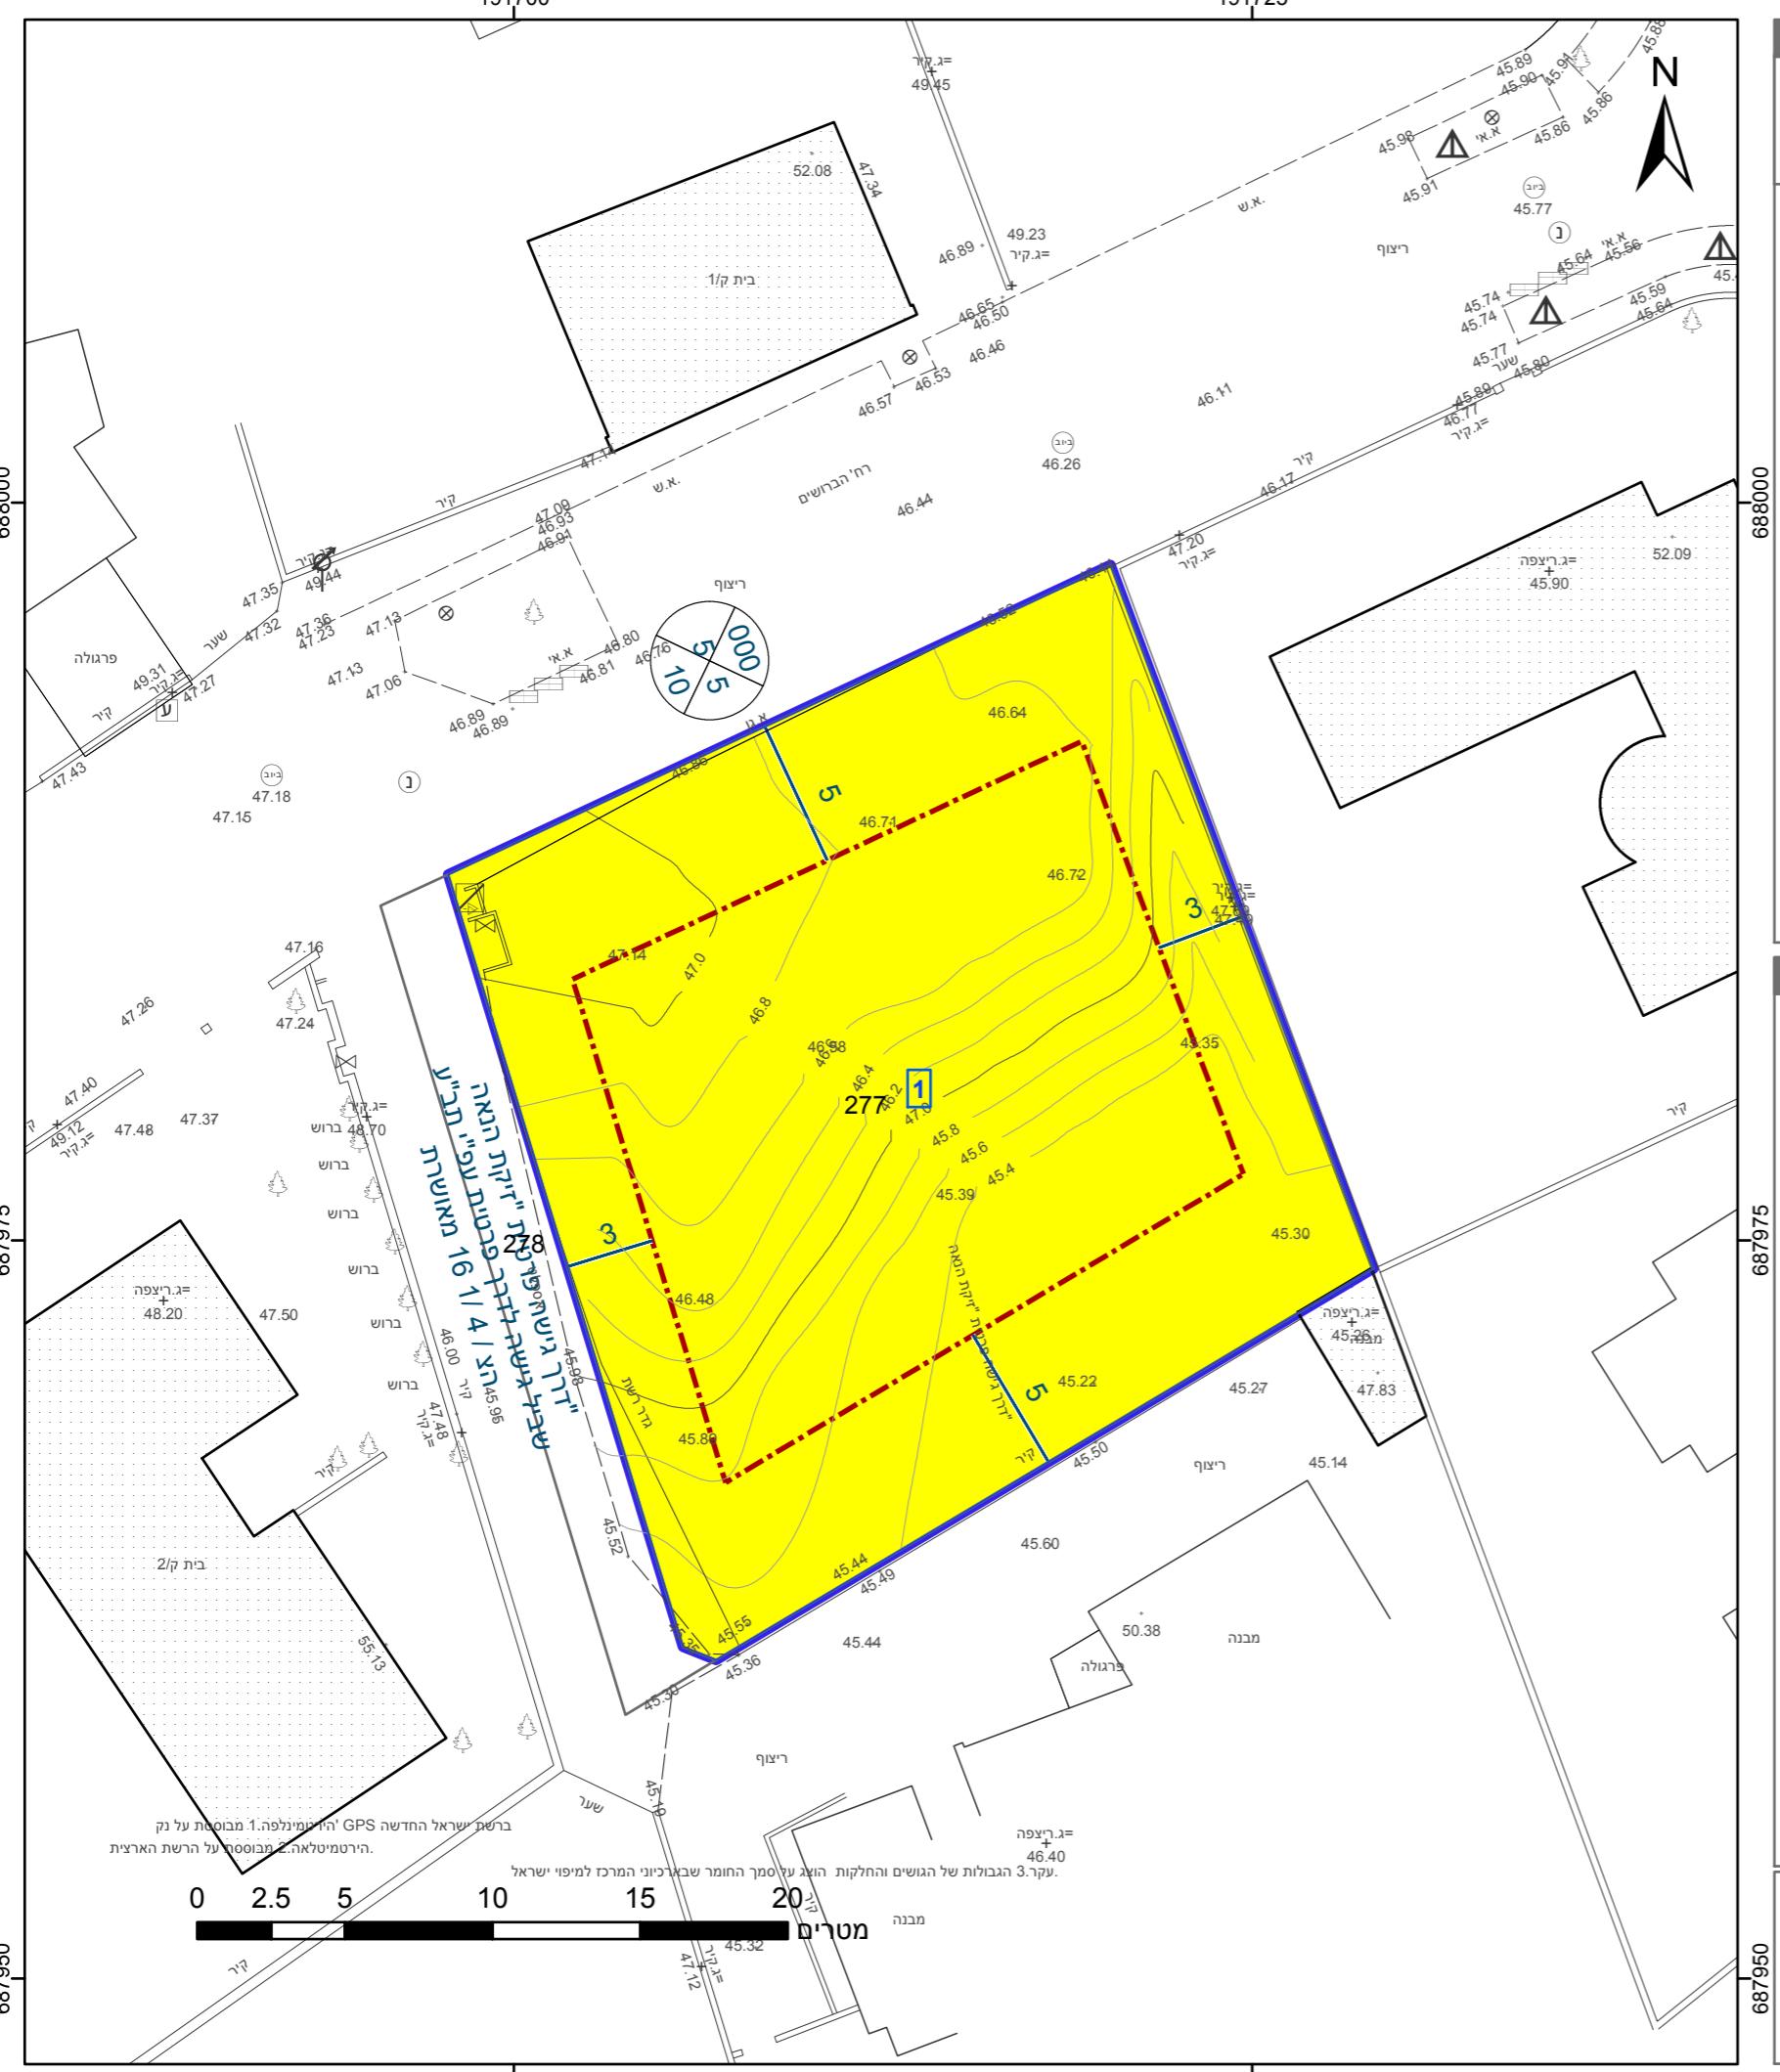

מקרה	
תא שטח ומספרו	גבול התכנית
מספר הרוחן	גוש 1234 גובל גוש ומספרו ולפניהם החובד הדורן ומספרה
קווי בניין	5 גובל תקקה ומספרה
מגורים א	
קו-בנייה	
מידות	

חוק התכנון והבנייה, התשכ"ה - 1965
תכנית מפורטת

מו' 457-0633420
תוספת ייח"ד - משפט יעקובי, קדימה.
8036/277

תרשים מצב מוצע	
גילון 1 מתוך 1	מבחן
מרכז	מרכז
מרחב תכנון מקומי	אזור קדימה
רשויות מקומיות	אזור קדימה
ישוב	אזור קדימה
תכנית בסמכות	מקומית
אחדות וולוקה	לא איחוד וולוקה
היתרים או הרשות	בנייה שמכונה בימי להוציא היתרדים או הרשות
13	14:32
מועד הפקה	12/09/2019
1:250	קנה מידה 0.682
שטח התכנית	
شمונות*	
מגיש תכנית:	אהובה יעקובי
אנדרט:	דן יעקובי
מגיש תכנית:	מייבר שיר
אנדרט:	יעקב רישי
מגיש תכנית:	אהובה יעקובי
אנדרט:	יום
מגיש תכנית:	דן יעקובי
אנדרט:	יום

בעלי עין בקרקע*

בעל	בעל
אהובה יעקובי	אהובה יעקובי
אנדרט	אנדרט
בעל	בעל

טבלת גושים וחלוקת*

מספר גוש	חלוקת	מספר חלוקות במחלקות	כל הגוש
277	8036	277	

