
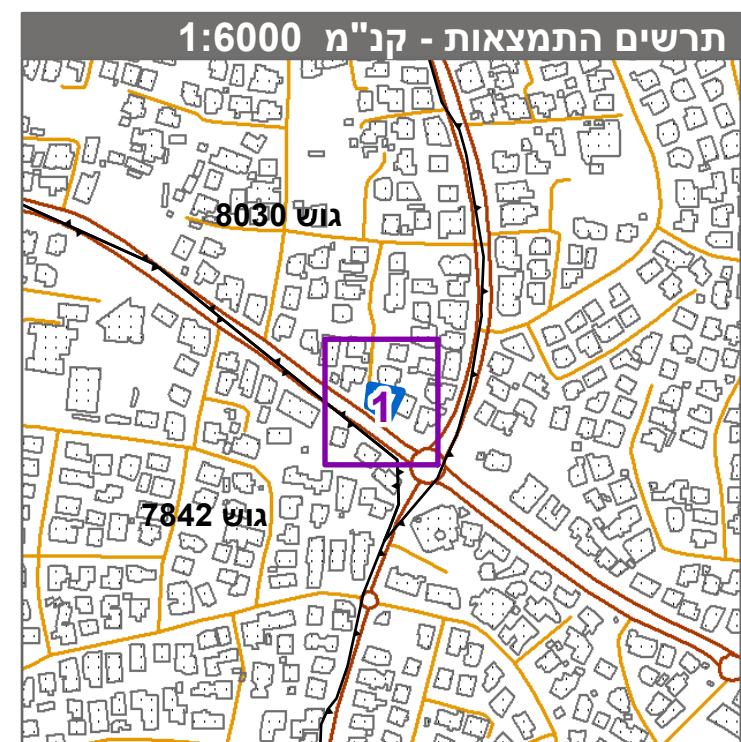
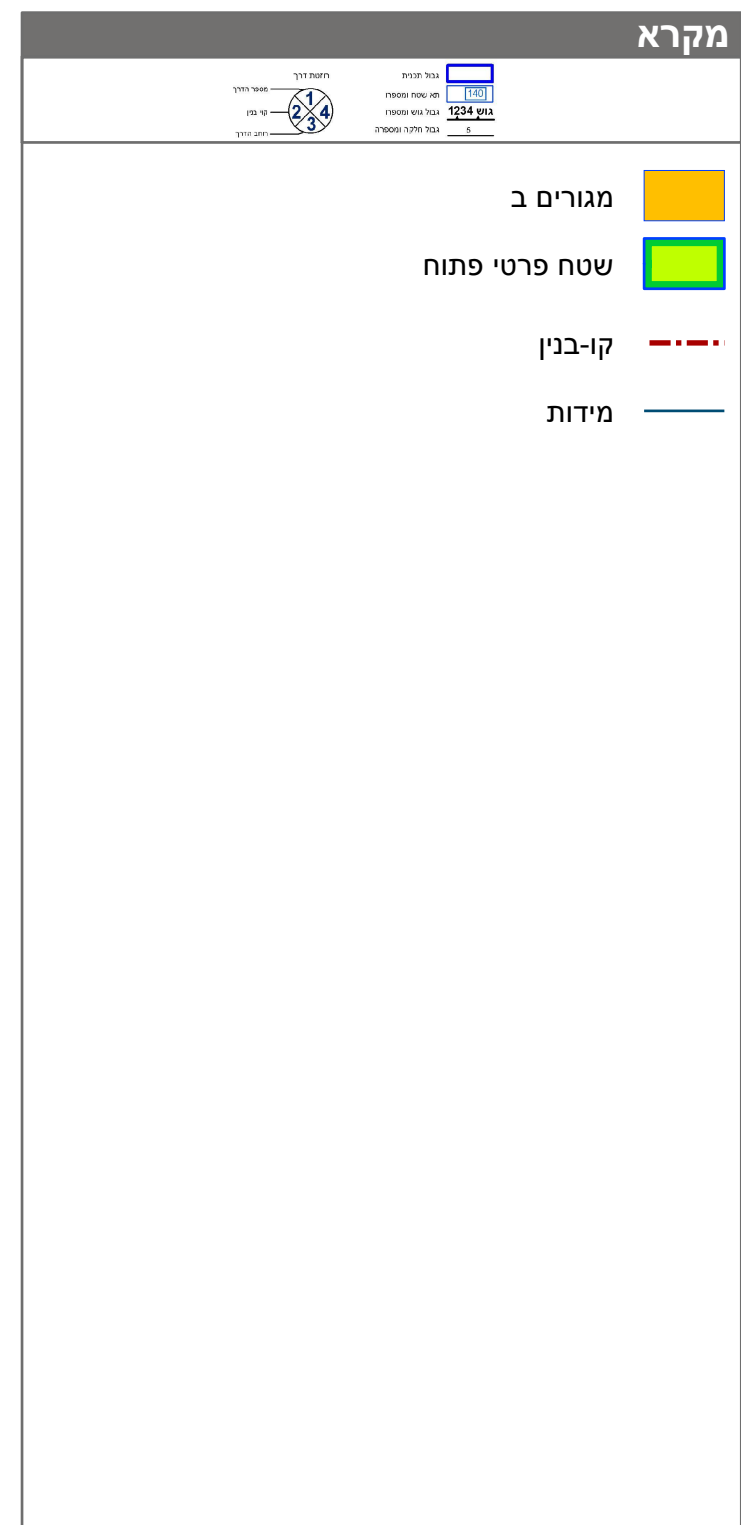


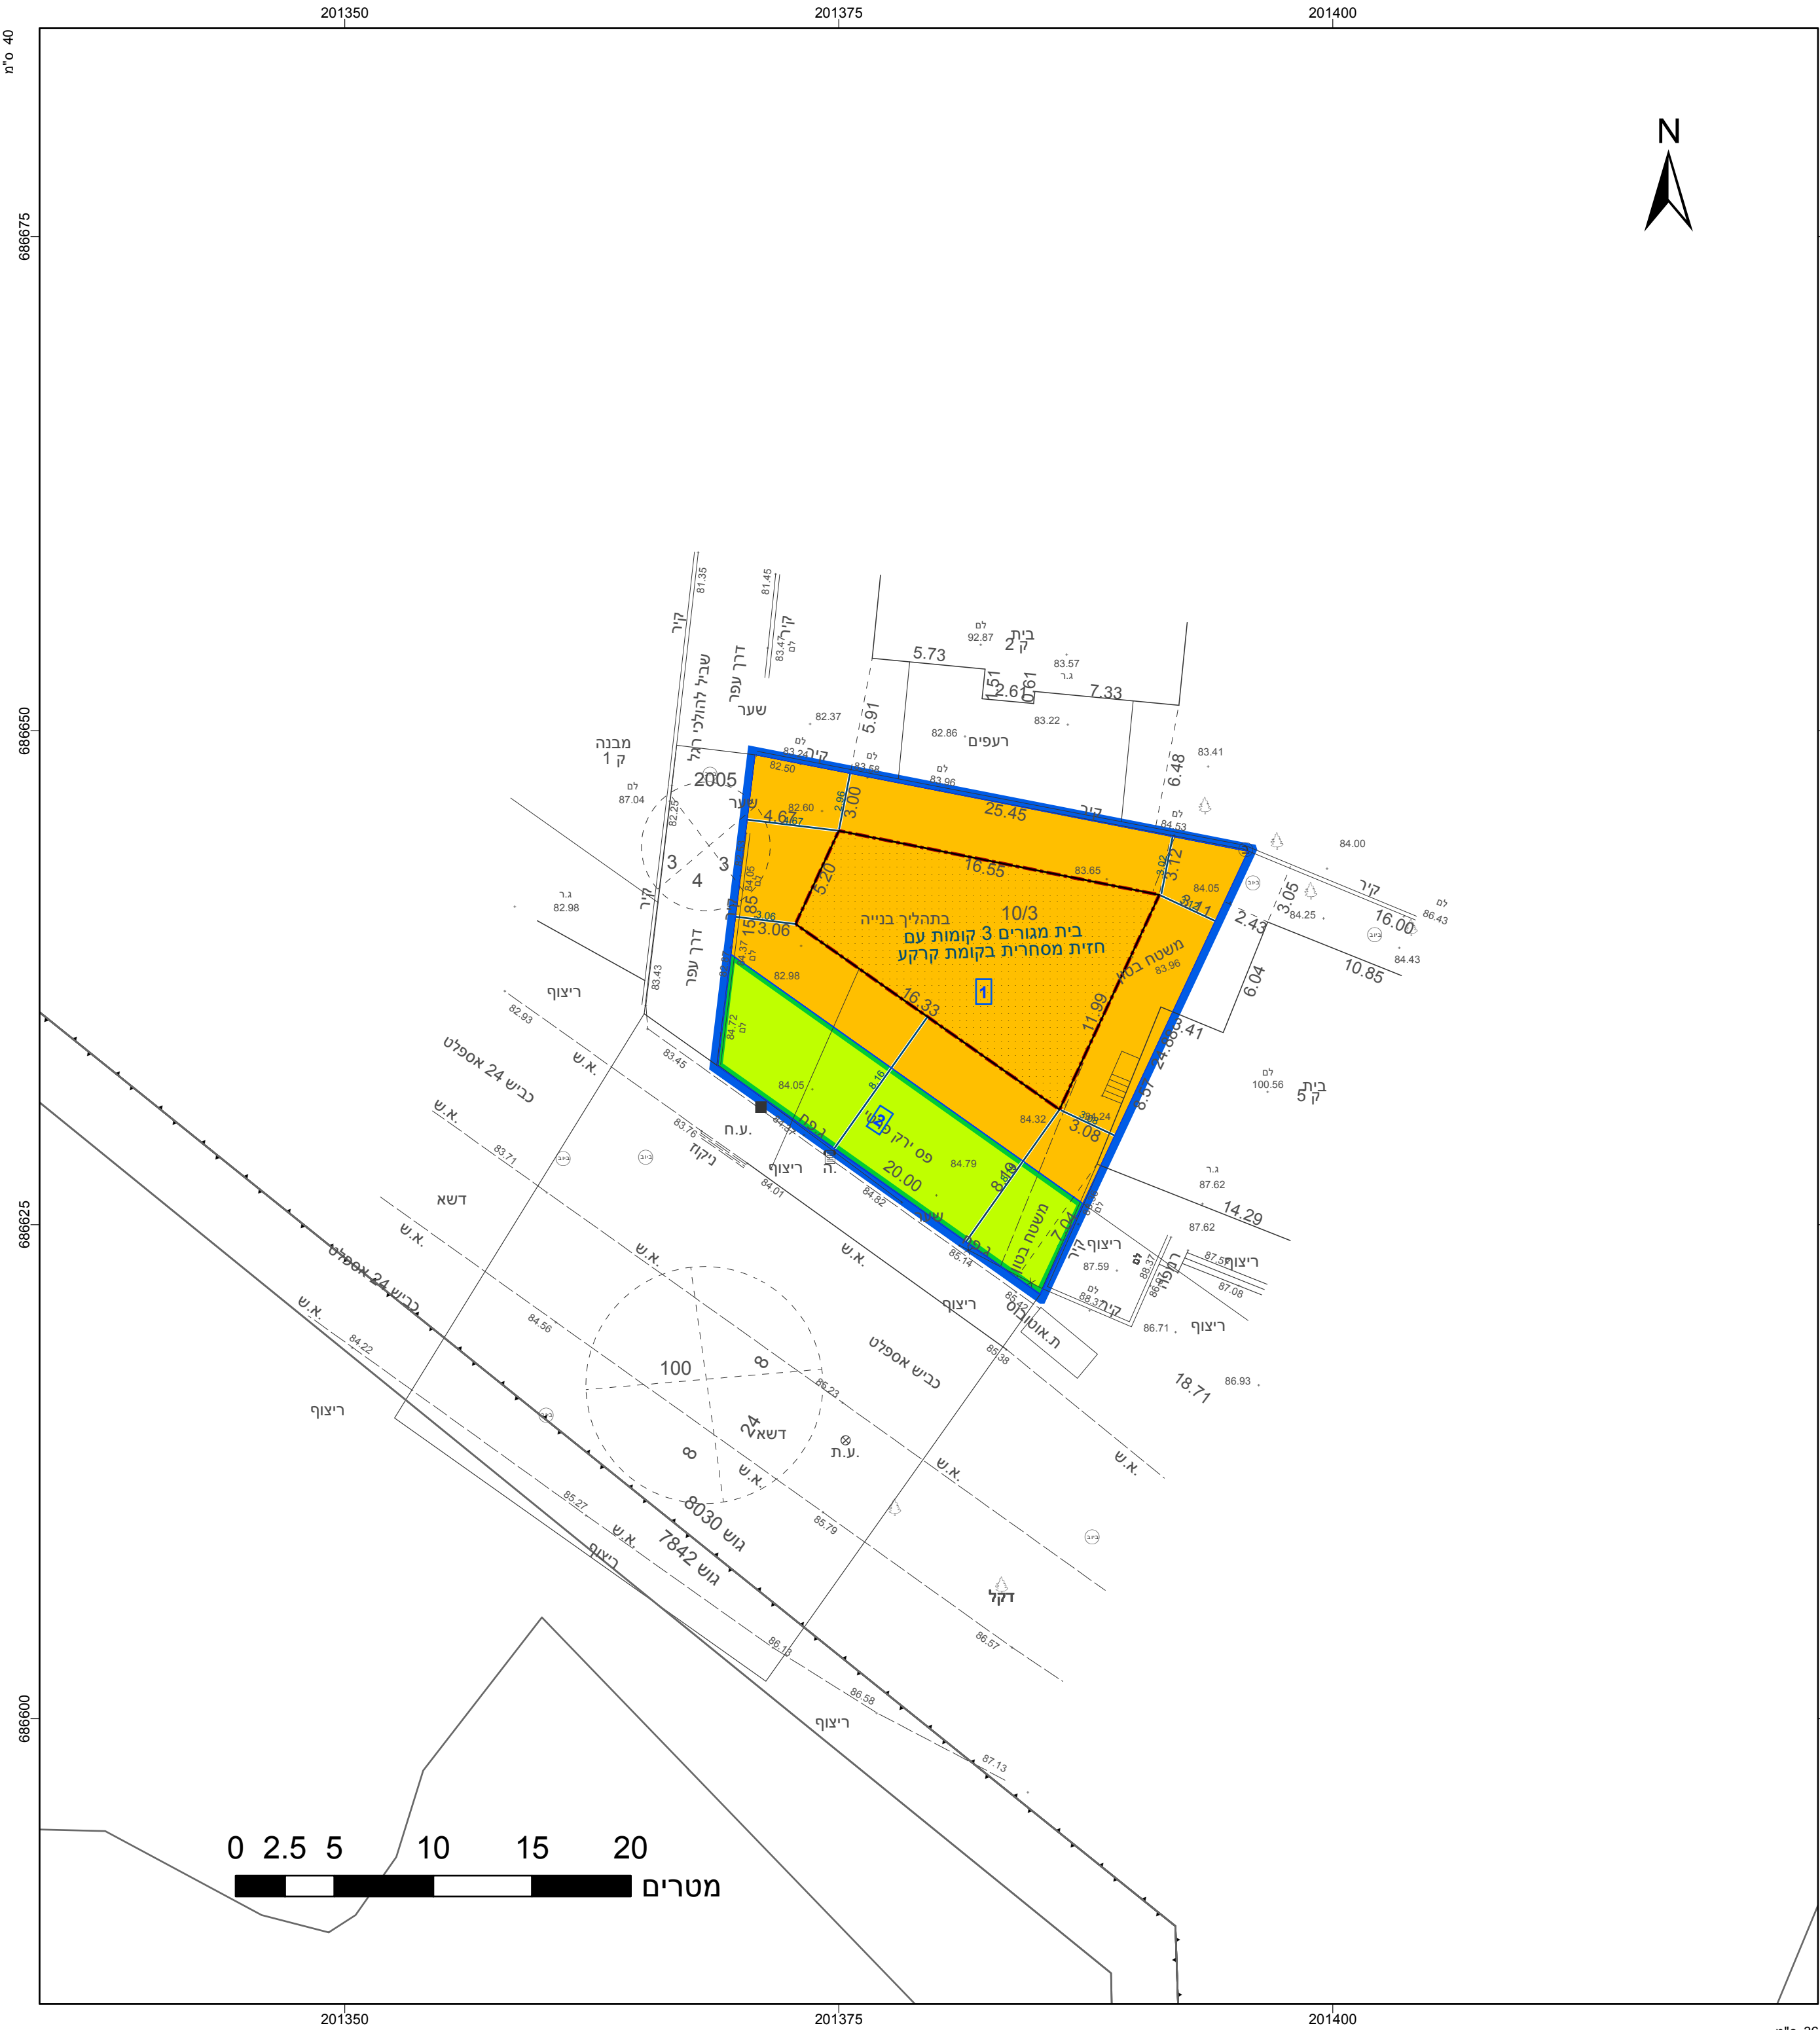

חוק התכנון והבנייה, התשכ"ה - 1965	
תכנית מפורטת	
מס' 402-0791061	
מפורטת גוש: 8030 חלקה: 10 מגרש: 3	
תשריט מצב מוצע	
גיליון 1 מתוך 1	
מחוז	מרכז
מרחב תכנון מקומי	טייבה
רשות מקומית	טייבה
ישוב	טייבה
תכנית בסמכות	מקומית
איחוד וחלוקה	ללא איחוד וחלוקה
היתרים או הרשאות	תכנית שמכוחה ניתן להוציא היתרים או הרשאות
מונה תדפיס התשריט	5
מועד הפקה	11/11/2019
שטח התכנית	0.46 דונם
	קנה מידה
	1:250

אישורים בתכנית מס' 402-0791061

שמות*	
מגיש התכנית	עליא מסארוה תאג'ד
עורך ראשי	סאלב סג'ראת תאג'ד
זים	עליא מסארוה תאג'ד

בעלי ענין בקרקע*

טבלת גושים וחלקות*			
מספר גוש	כל חלק הגוש	מספרי חלקות בשלמותן	מספרי חלקות בחלקיותן
8030	חלק		10

* הרשימה המלאה מפורטת בהוראות התכנית / בהודעה שפורסמה בעיתונות וברשותות הרניצי מצהיר בזאת כי המפה הטופוגרפית/המצבית המהווה רקע לתכנית זו, נערכה על ידי ביום 05.09.2019 והיא הוכנה לפי הוראות נוהל מב"ל ובהתאם להוראות החוק ולתקנות המודדים שבתוקף. דיוק הקו הכחול והקדסטר:מדידה אנליטית מלאה ברמת תצ"ר

איבריהם חג יחיא	1405	חתימה	תאריך
שם המודד	מספר רשיון		