


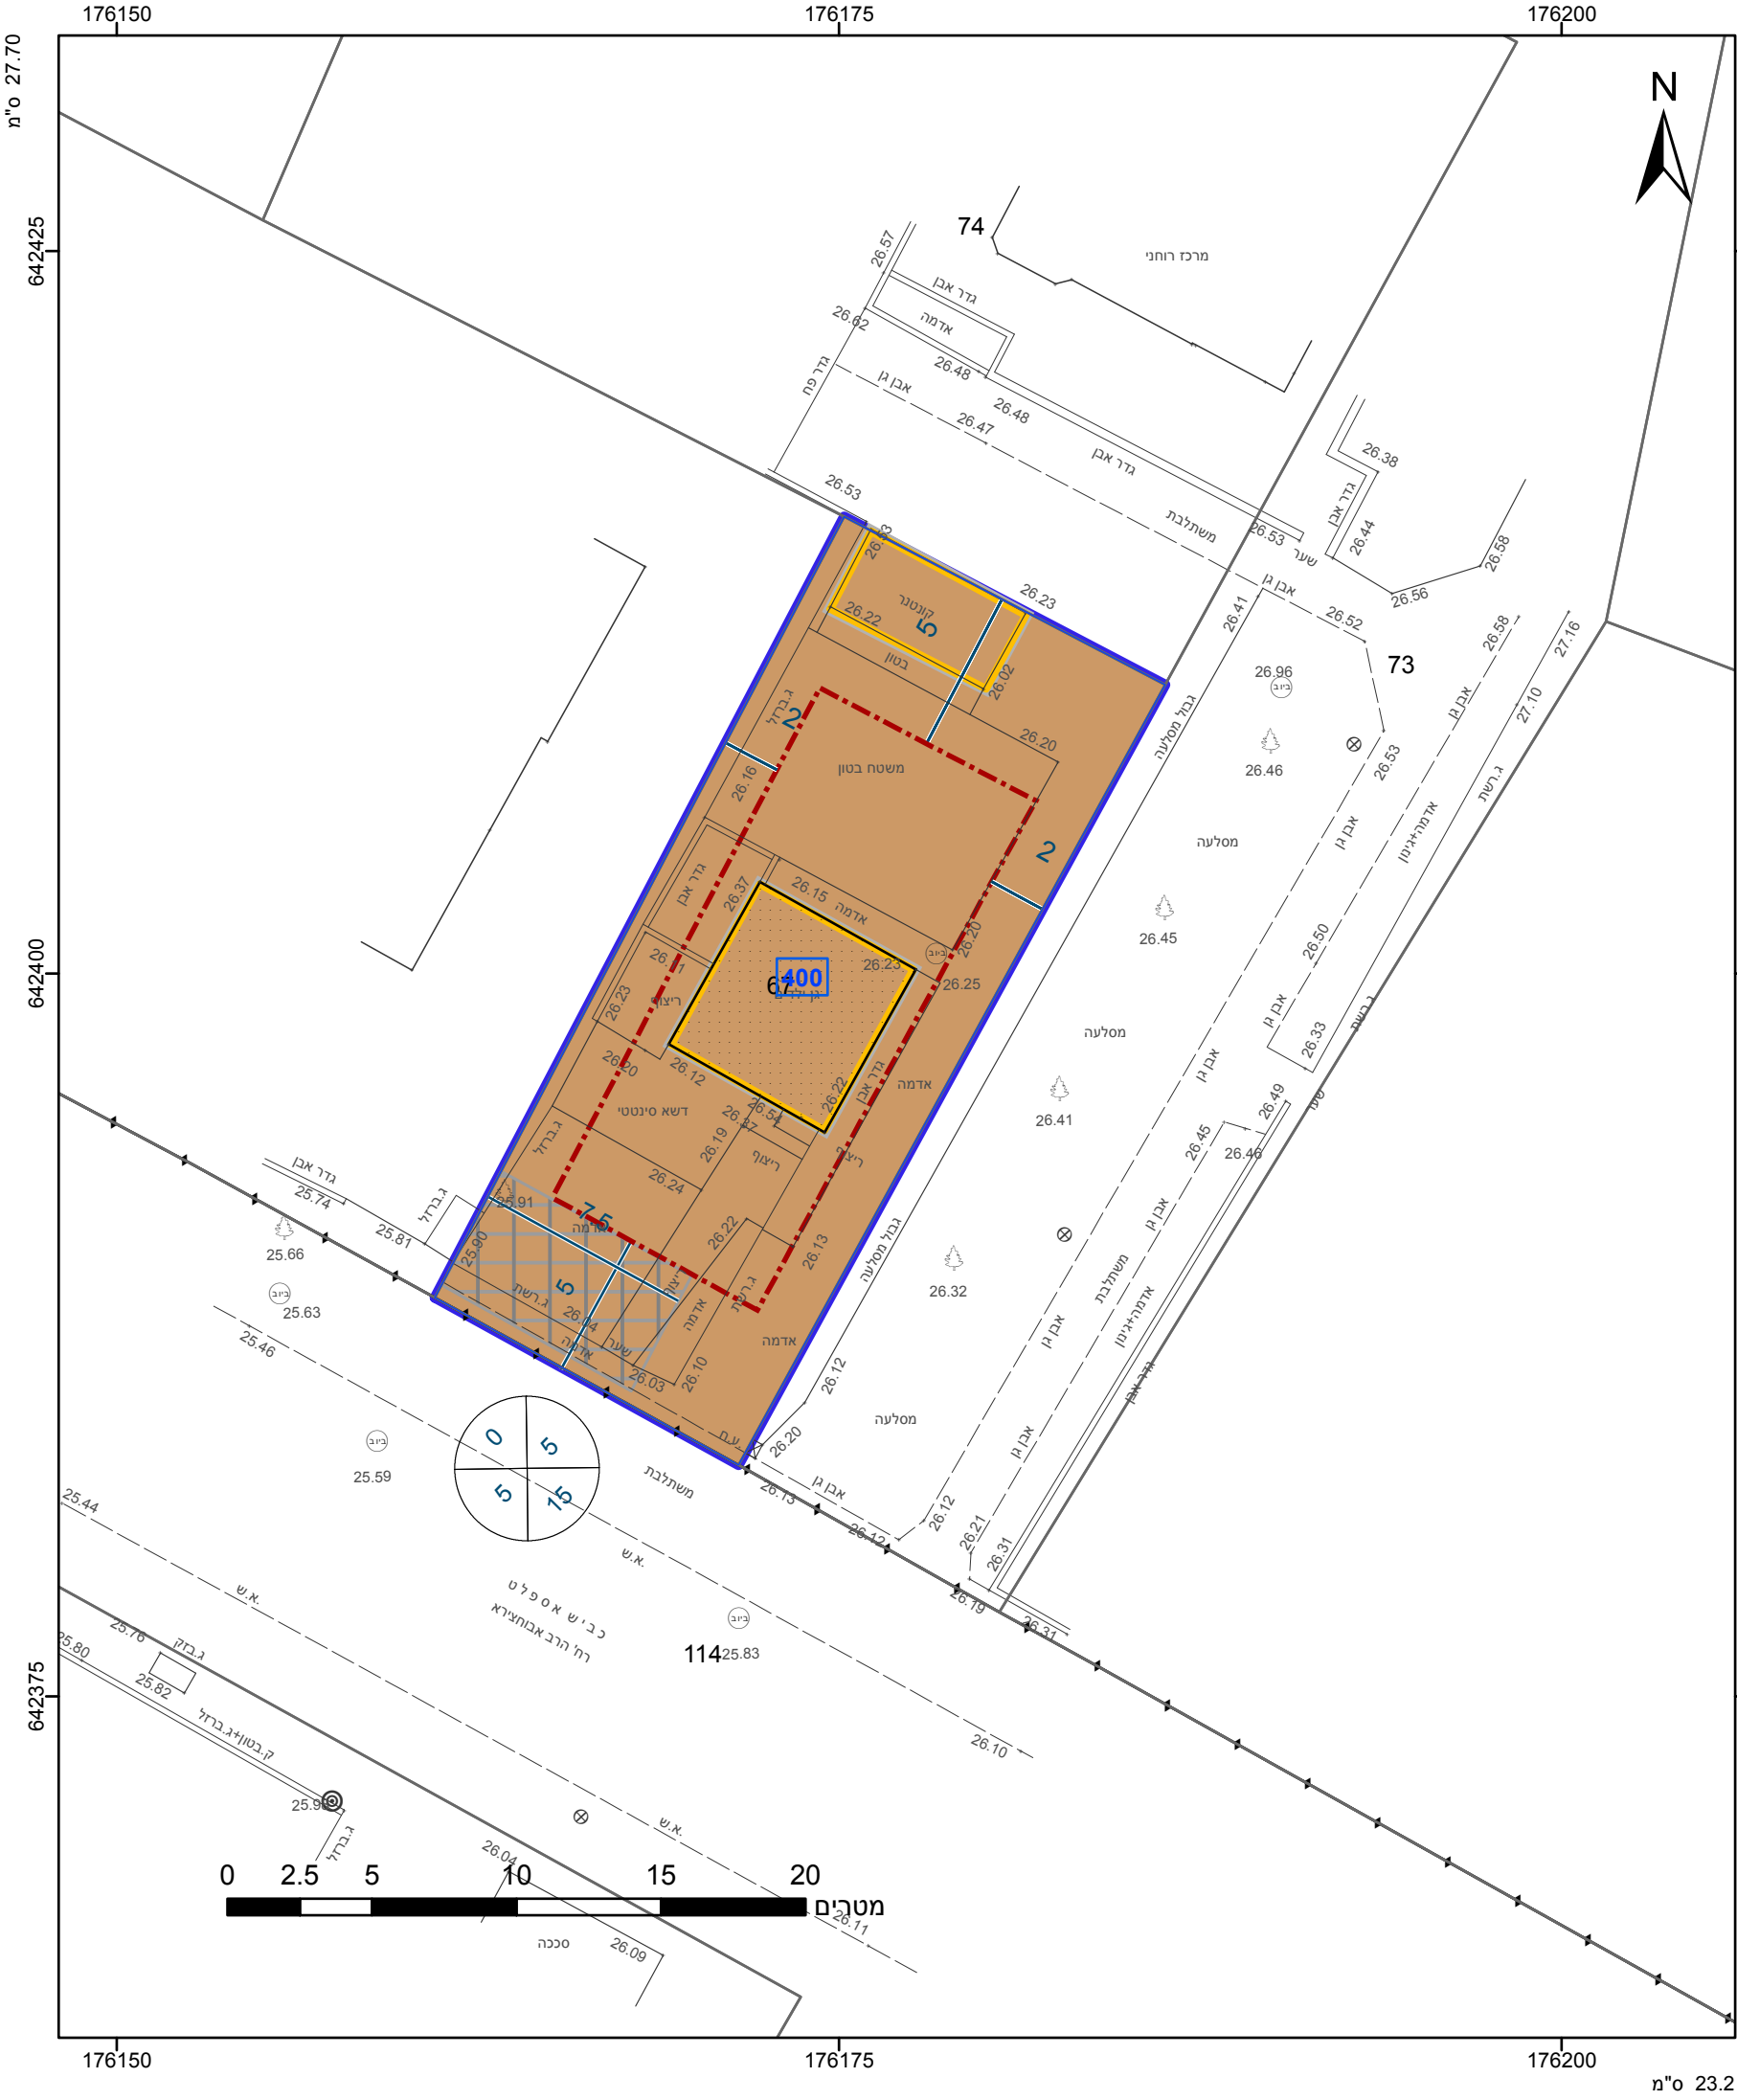

מקרא

גבול התכנית

גוש 1234

גבול גוש ומספרו

גבול חלקה ומספרה

תא שטח ומספרו

מספר הדרך

קווי בנין

רוחב הדרך

מבנים ומוסדות ציבור

חניה

מבנה להריסה

קו-בנין

מידות

מחוז

מרחב תכנון מקומי

רשות מקומית

ישוב

תכנית בסמכות

איחוד וחלוקה

היתרים או הרשאות

מונה תדפיס התשריט

מועד הפקה

שטח התכנית

שמות*

מגיש תכנית

עורך ראשי

יזם

אישורים בתכנית מס' 404-0631341

הריני מצהיר בזאת כי המפה הטופוגרפית/המצבית המהווה רקע לתכנית זו, נערכה על ידי ביום 25.4.2018 והיא הוכנה לפי הוראות נוהל מבא"ת ובהתאם להוראות החוק ולתקנות המודדים שבתוקף. דיוק הקו הכחול והקדסטר: קו כחול (בלבד) ברמה אנליטית

אבו עטא נד"ר

שם המודד

1318

מספר רישיון


תאריך

חתימה

חוק התכנון והבנייה, התשכ"ה - 1965	
תכנית מתאר מקומית	
מס' 404-0631341	
שינוי בקווי בניין צנעני רחוב אבו חצירה	
תשריט מצב מוצע	
מחוז	מרכז
מרחב תכנון מקומי	יבנה
רשות מקומית	יבנה
ישוב	יבנה
תכנית בסמכות	מקומית
איחוד וחלוקה	ללא איחוד וחלוקה
היתרים או הרשאות	תכנית שמכוחה ניתן להוציא היתרים או הרשאות
מונה תדפיס התשריט	5
מועד הפקה	13/06/2019
שטח התכנית	0.374 דונם
קנה מידה	1:250
שמות*	
מגיש תכנית	מיכה צנעני
עורך ראשי	תאגיד: תאגיד פוורת
יזם	מיכה צנעני

בעלי עניין בקרקע*	
בעלים	מיכה צנעני

טבלת גושים וחלקות*			
מספר גוש	חלק/כל הגוש	מספרי חלקות בשלמותן	מספרי חלקות בחלקיות
4943	חלק	67	

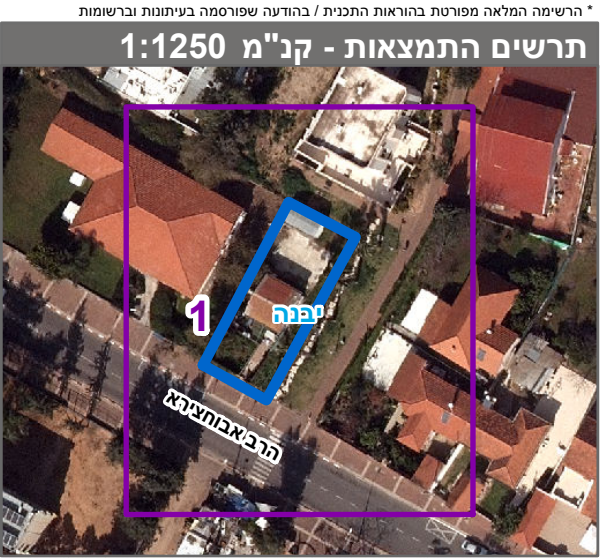

שנת צילום אוויר: 2015
מספר תכנית: 404-0631341, מספר גירסת תשריט: 5