
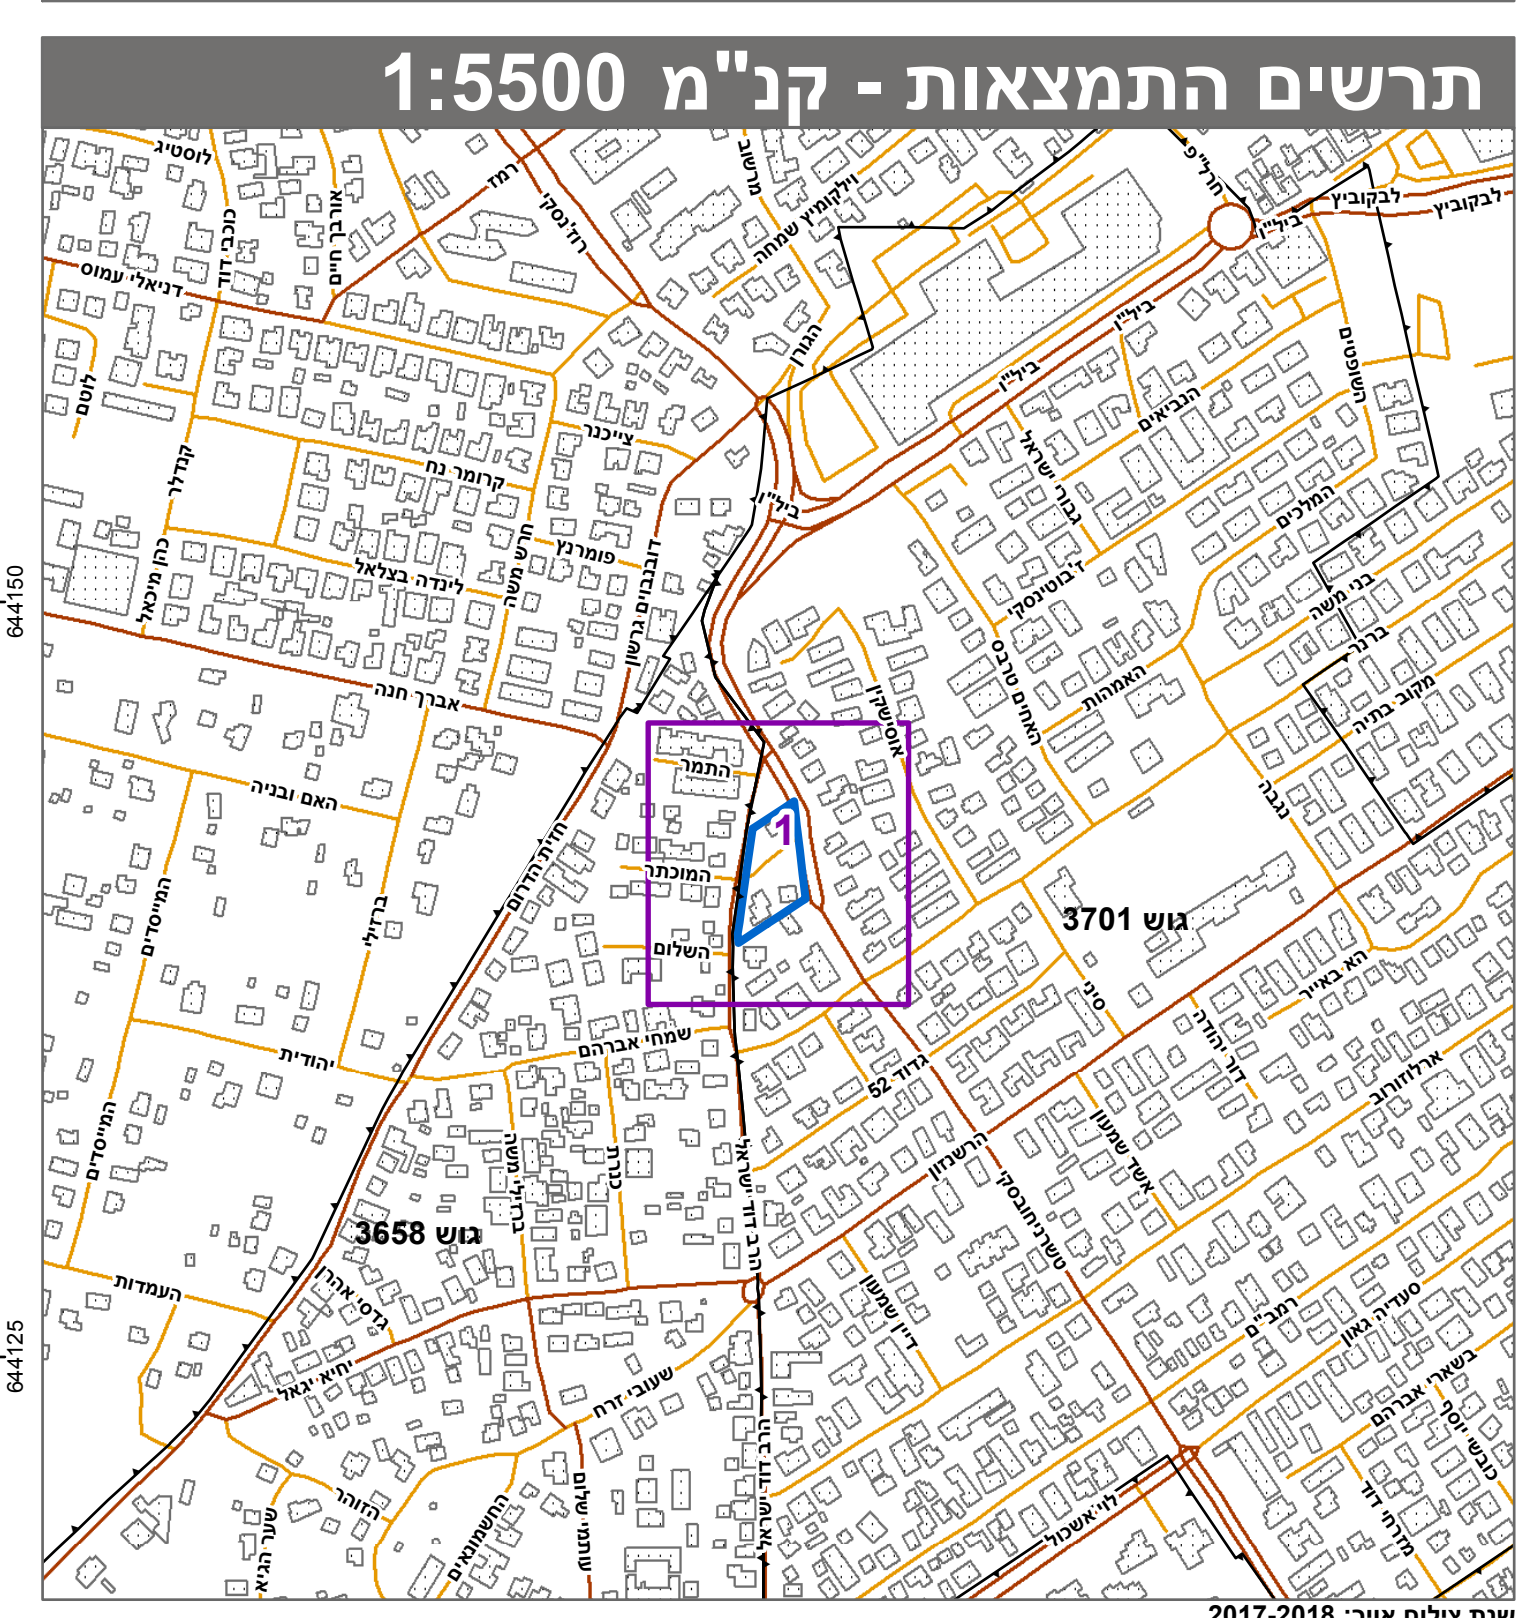


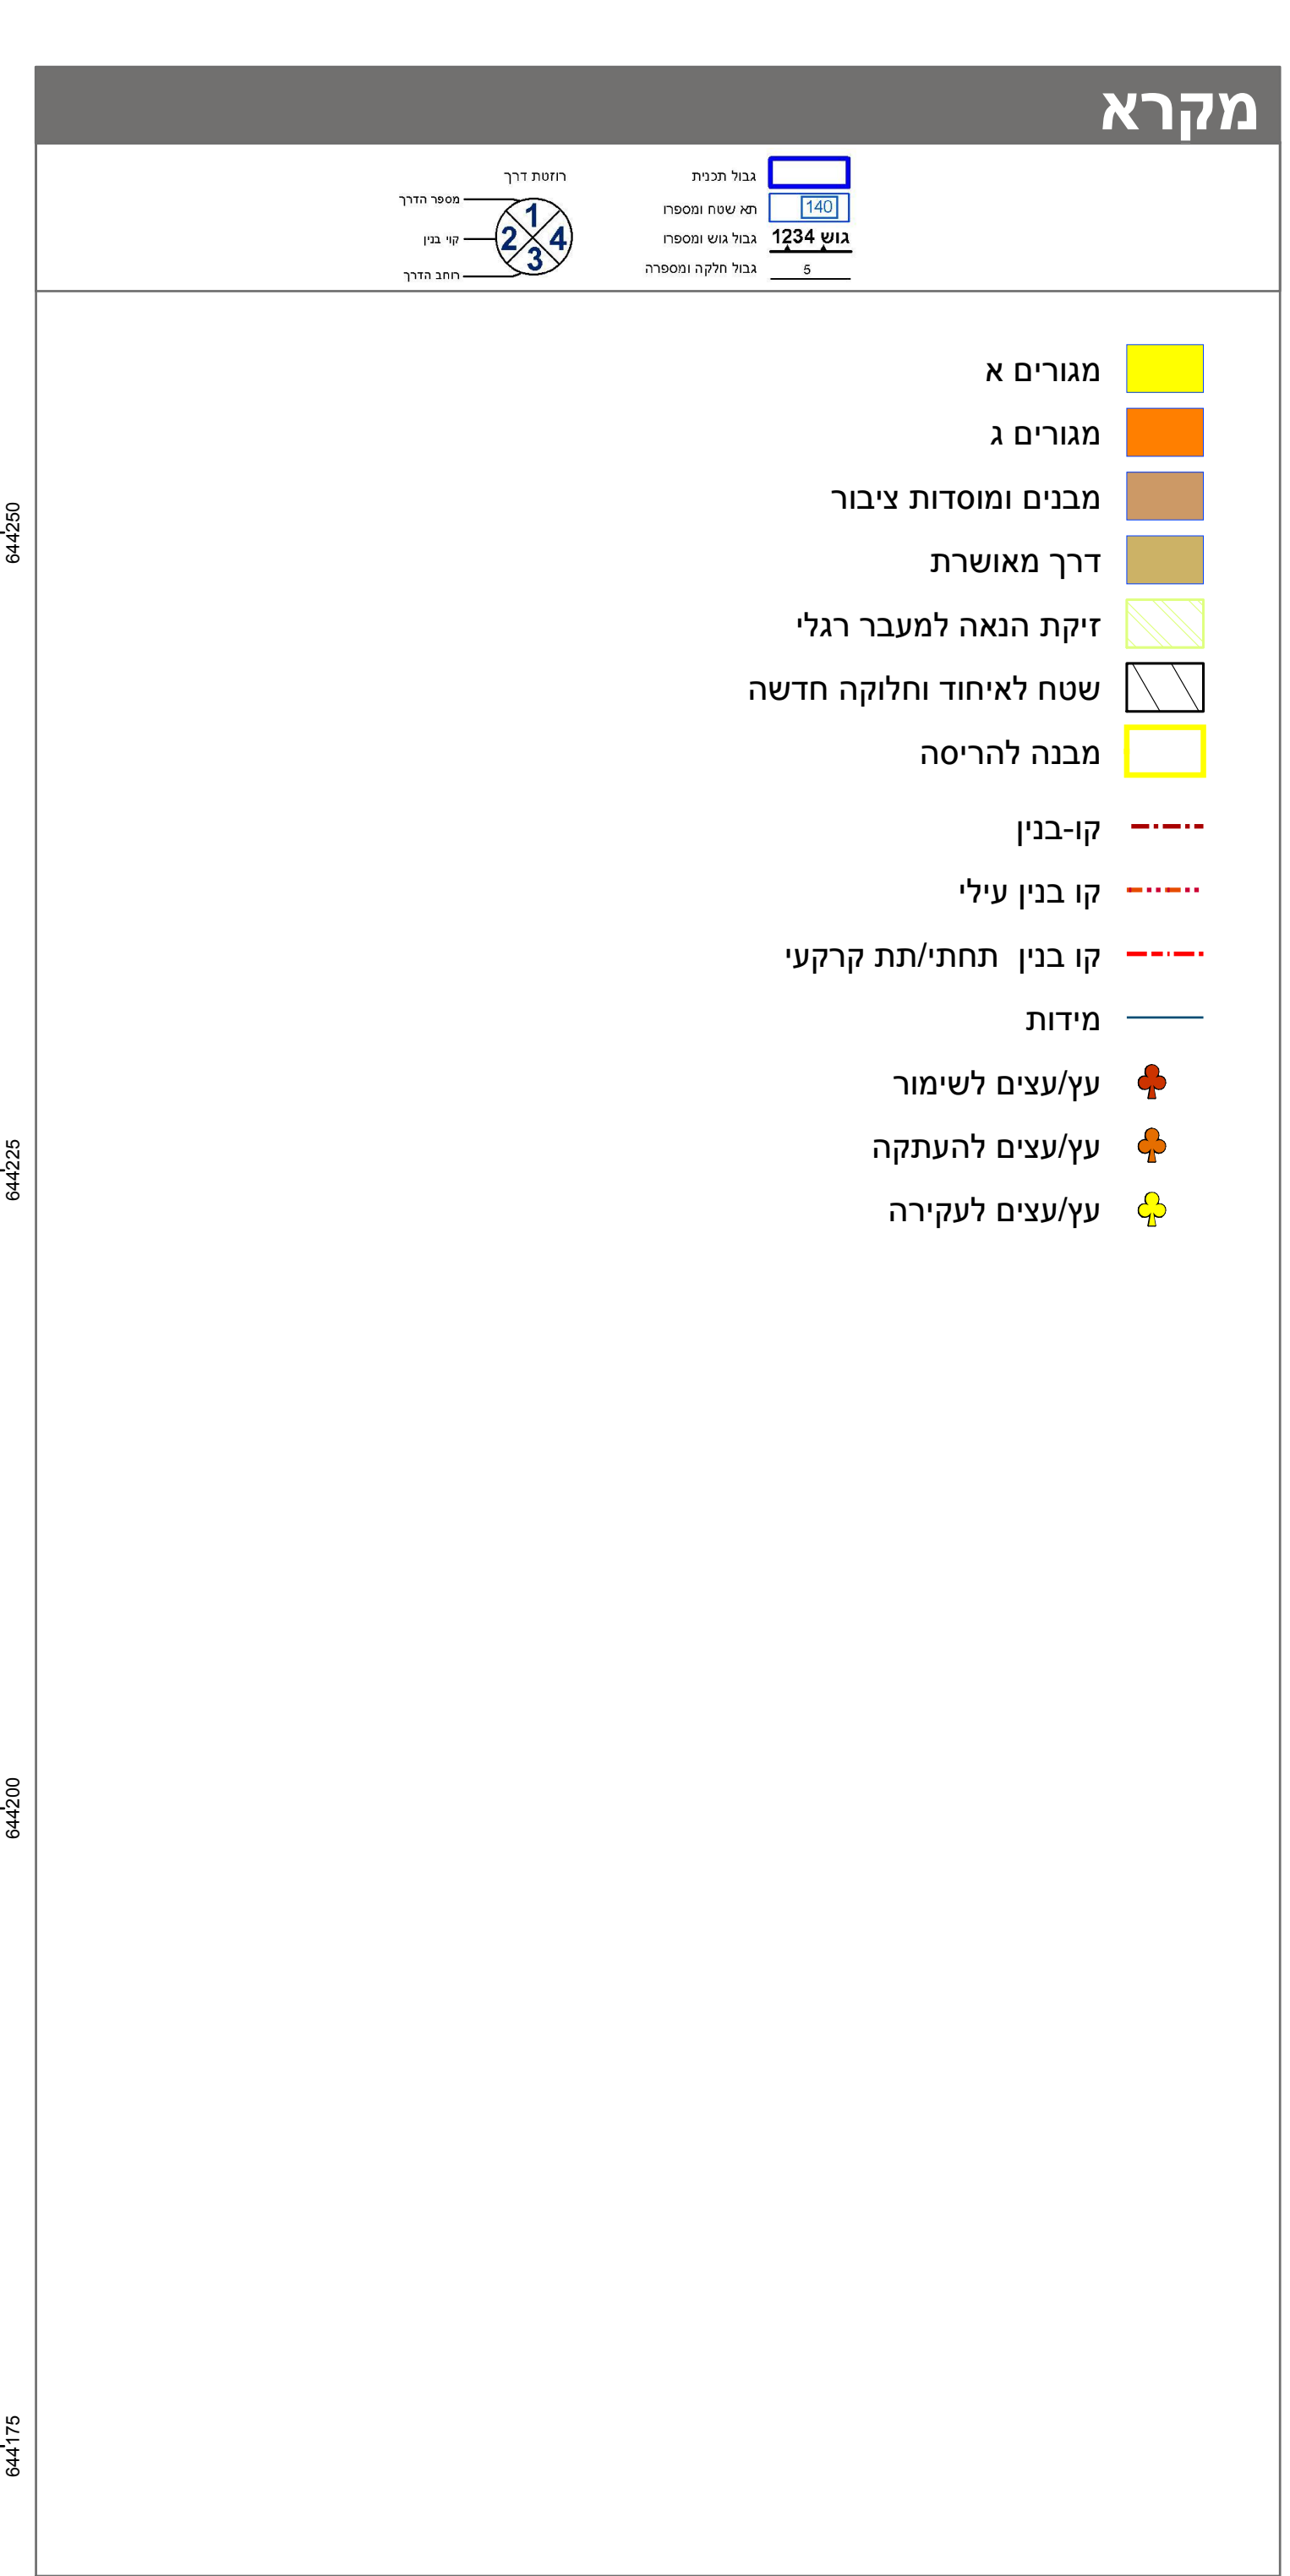

חוק התכנון והבנייה, התשכ"ה - 1965 תכנית מפורטת		
414-0317057 'on		
רח/2/172/ב,2, מיתחם מגורים רחוב טשרניחובסקי, רחובות		
תשריט מצב מוצע גיליון 1 מתוך 1		
מחוז	מרכז	
מרחב תכנון מקומי	רחובות	
רשות מקומית	רחובות	
ישוב	רחובות	
תכנית בסמכות	מחוזית	
איחוד וחלוקה	איחוד ואו חלוקה בהסכמת כל הבעלים בכל תחום התכנית/בחלק מתחום התכנית	
היתרים או הרשאות	תכנית שמטוחה ניתן להוציא היתרים או הרשאות	
מועד תדפיס התשריט	32	
מועד הפקה	02/01/2020	14:57
שטח התכנית	3.103 דונם	1:250 קנה מידה
אישורים בתכנית מס' 414-0317057		
חוק התכנון והבנייה, התשכ"ה - 1965 משרד האוצר - מחוז הוועדה המחוזית לתכנון ובנייה 15/04/2019 להפקיד את התכנית 16/01/2020 יו"ר הוועדה המחוזית		

שמות*	
מגיש התכנית	יוסף נחמני תאגיד:
מגיש התכנית	שולמית פינשטיין ליסאור תאגיד:
עורך ראשי	יוסף נחמני תאגיד: יוסף נחמני
יזם	יוסף נחמני תאגיד:
יזם	שולמית פינשטיין ליסאור תאגיד:

בעלי עינין בקרקע*

טבלת גושים וחלקות*			
מספר גוש	כל הגוש / חלק	מספרי חלקות בשלמותן	מספרי חלקות בחלקיותן
3701	חלק	503-506	

ההיסטוריה המלאה מפורטת בהוראות התכנית; בהוראה ששומרים בעניינות וברישות

היציאה מציור באתר היסטוריה וספרות: המעבירה ההוראה רוצה לתכנית זו, נערכה

והתוכנית מודפסת עם המורה, ובה נכללה יציאת הוראות וזמן מבלתי נרצח בהוראות החוק

דיוקן חלל החינוך והקוסטר: קו חלון (בלבד) ברמה אנליטית

גדי יצא 619

שם המודד מספר רשיון

חתימה תאריך

הצגת הסרט: 14.03.2007, 32 ימים קודם ליום הלימוד