

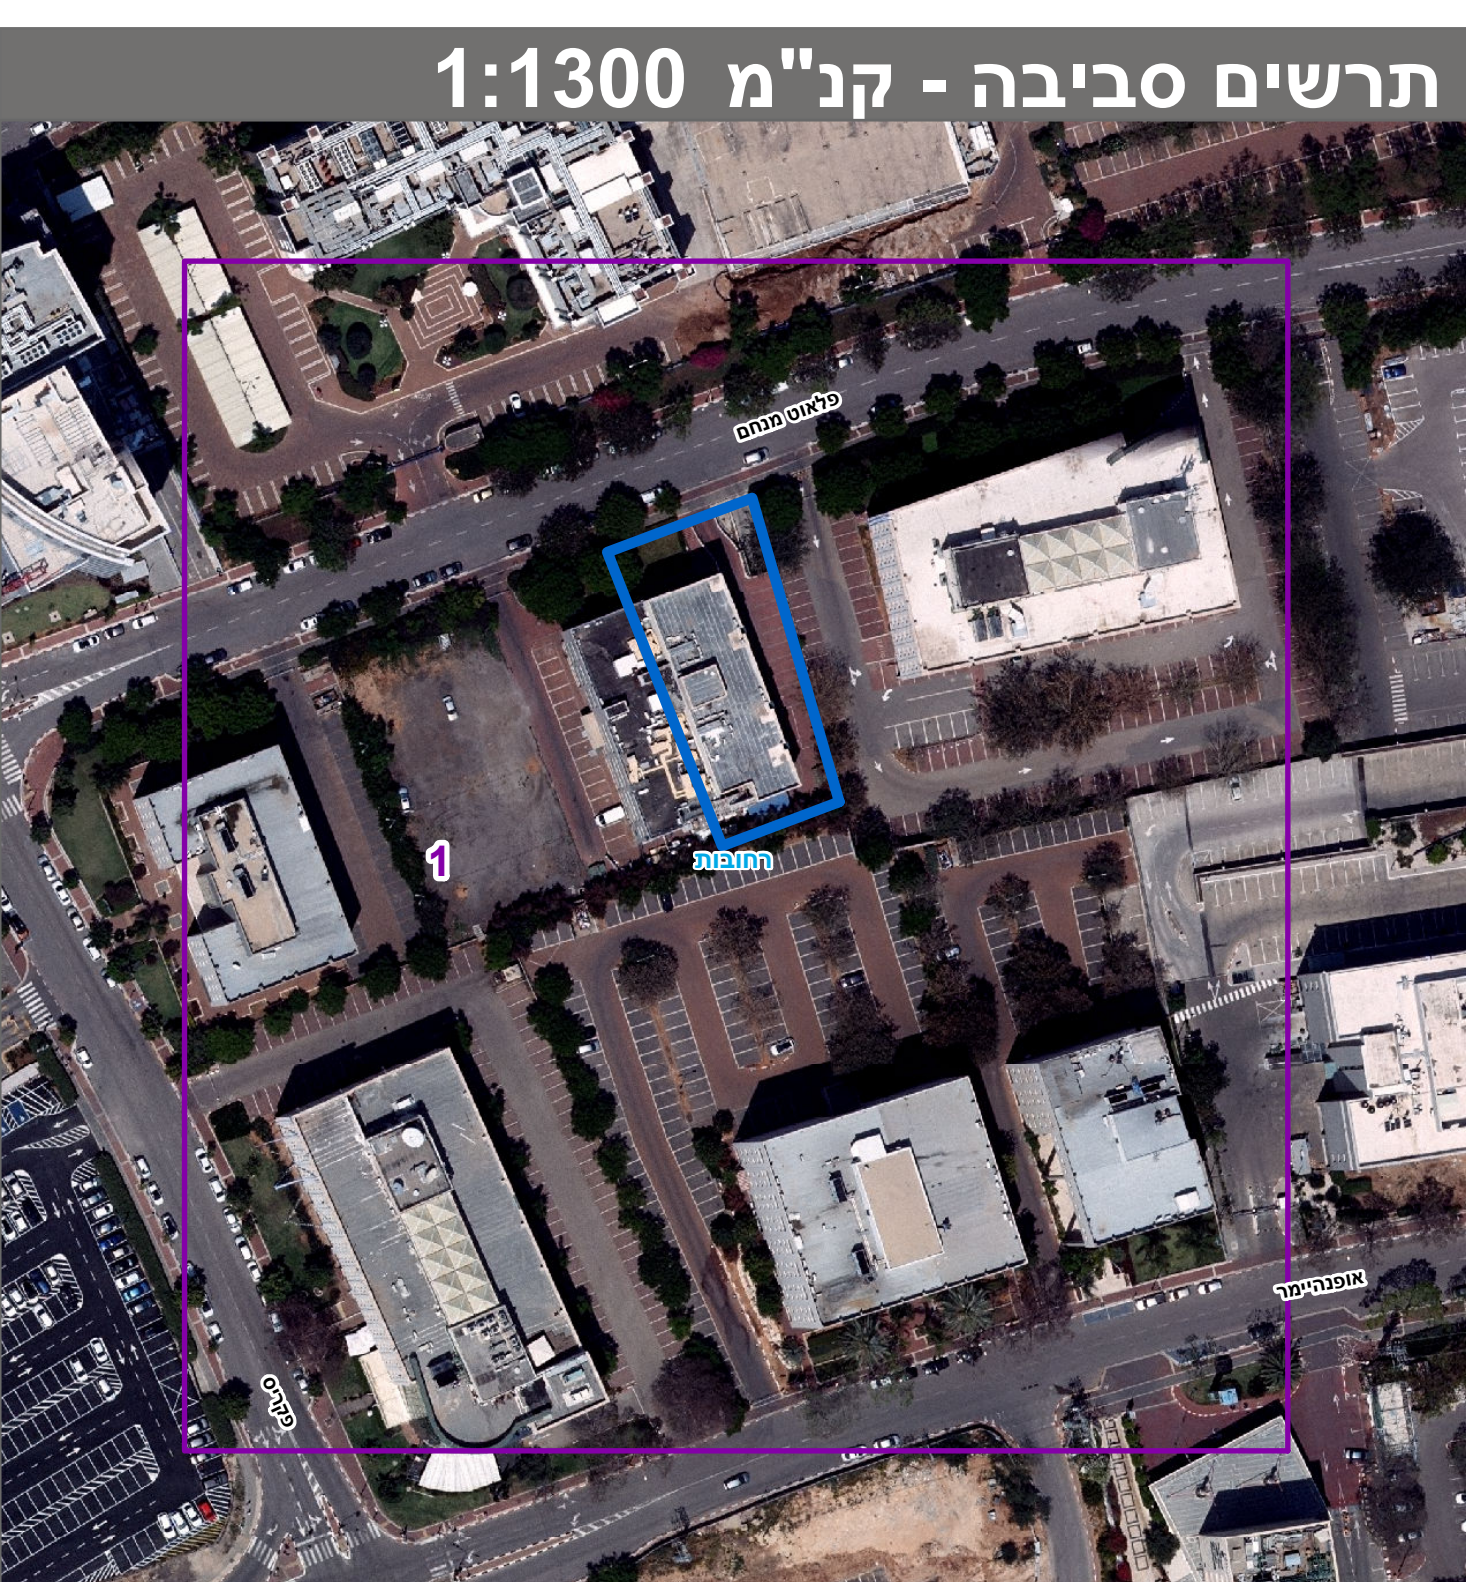


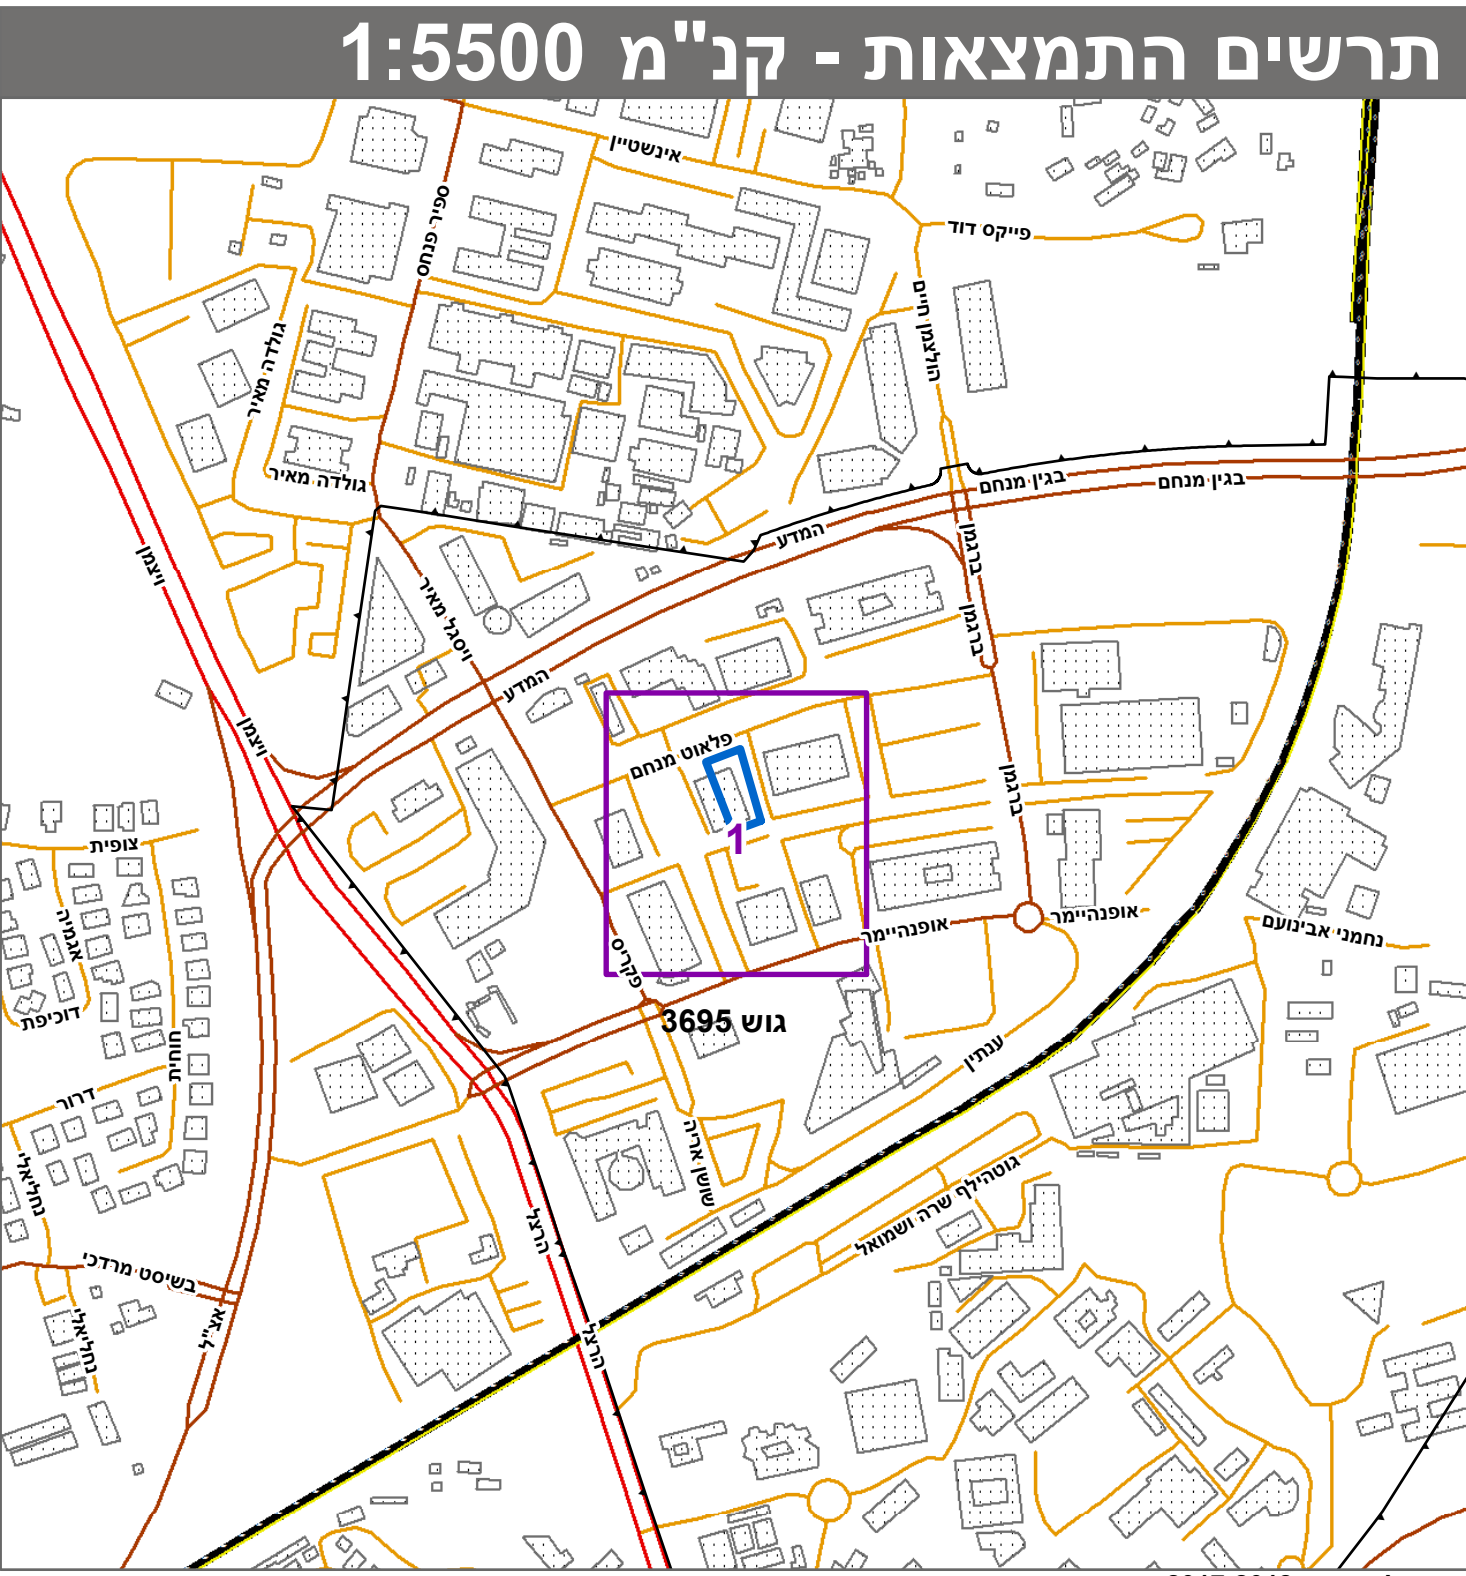

השטחים בדונם	החלק		
	ארעי	1	2
0.158 1.146	1 2	שטח תענית עתירת ידע	
1.304	(195)		

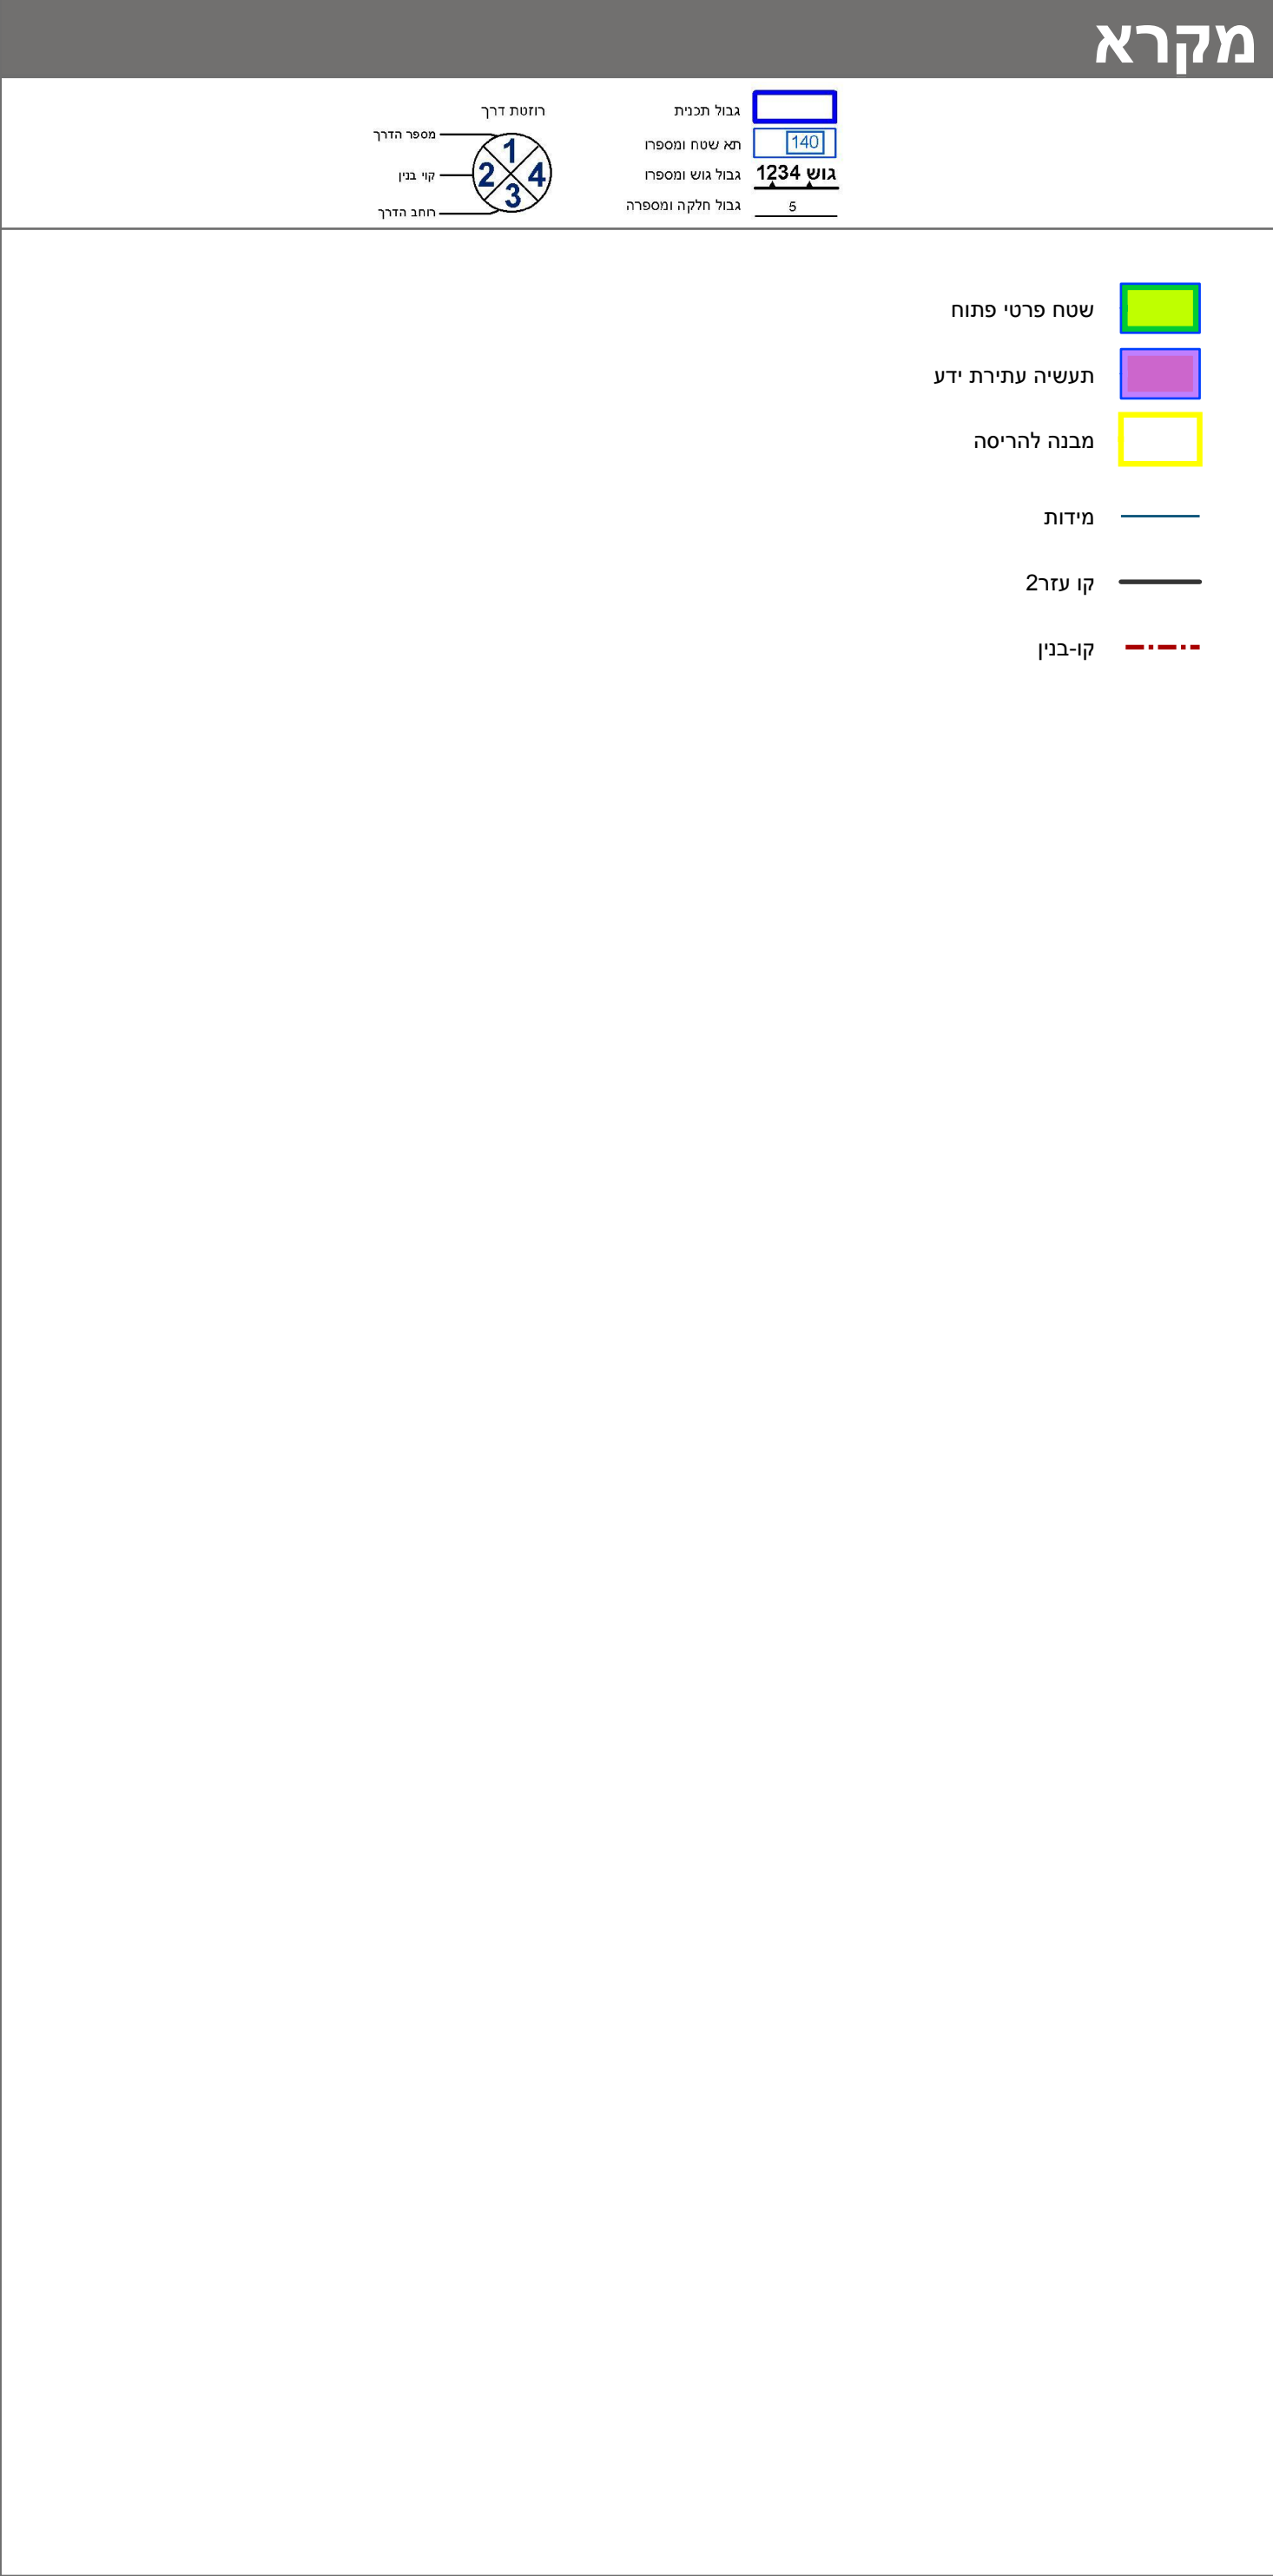

חוק התכנון והבנייה, התשכ"ה - 1965	
תכנית מפורטת	
מס' 414-0819136	
רח/מק/2005/ב-11 - מנחם פלאוט 8	
תשריט מצב מוצע	
גיליון 1 מתוך 1	
מחוז	מרכז
מרחב תכנון מקומי	רחובות
רשות מקומית	רחובות
ישוב	רחובות
תכנית בסמכות	מקומית
איחוד וחלוקה	ללא איחוד וחלוקה
היתרים או הרשאות	תכנית שמכוחה ניתן להוציא היתרים או הרשאות
מונה תדפיס התשריט	3
מועד הפקה	07/05/2020
שטח התכנית	1.304 דונם קנה מידה 1:250
אישורים בתכנית מס' 414-0819136	
שמות*	
מגיש התכנית	תאגיד: מעבדות חי בע"מ
עורך ראשי	כפיר אשכנזי תאגיד: מ.ד. אשכנזי אדריכלים

בעלי ענין בקרקע*

טבלת גושים וחלקות*			
מספר גוש	כל הגוש/חלק	מספרי חלקות בשלמותן	מספרי חלקות בחלקיות
3695	חלק 195		

* הרשימה המלאה מפורטת בהוראות התכנית / בהודעה שפורסמה בעיתונות ובשרשומות
הריני מצהיר בזאת כי המפה הטופוגרפית/המצבית המהווה רקע לתכנית זו, נערכה על ידי 25-11-2019 והיא הוכנה לפי הוראות נוהל מבא"ת ובהתאם להוראות החוק ולתקנות המודדים שבתוקף.
דיוק הקו הכחול והקדסטרי: מדידה גרפית
אבי בן נתן 1366
שם המודד מספר רשיון חתימה תאריך