


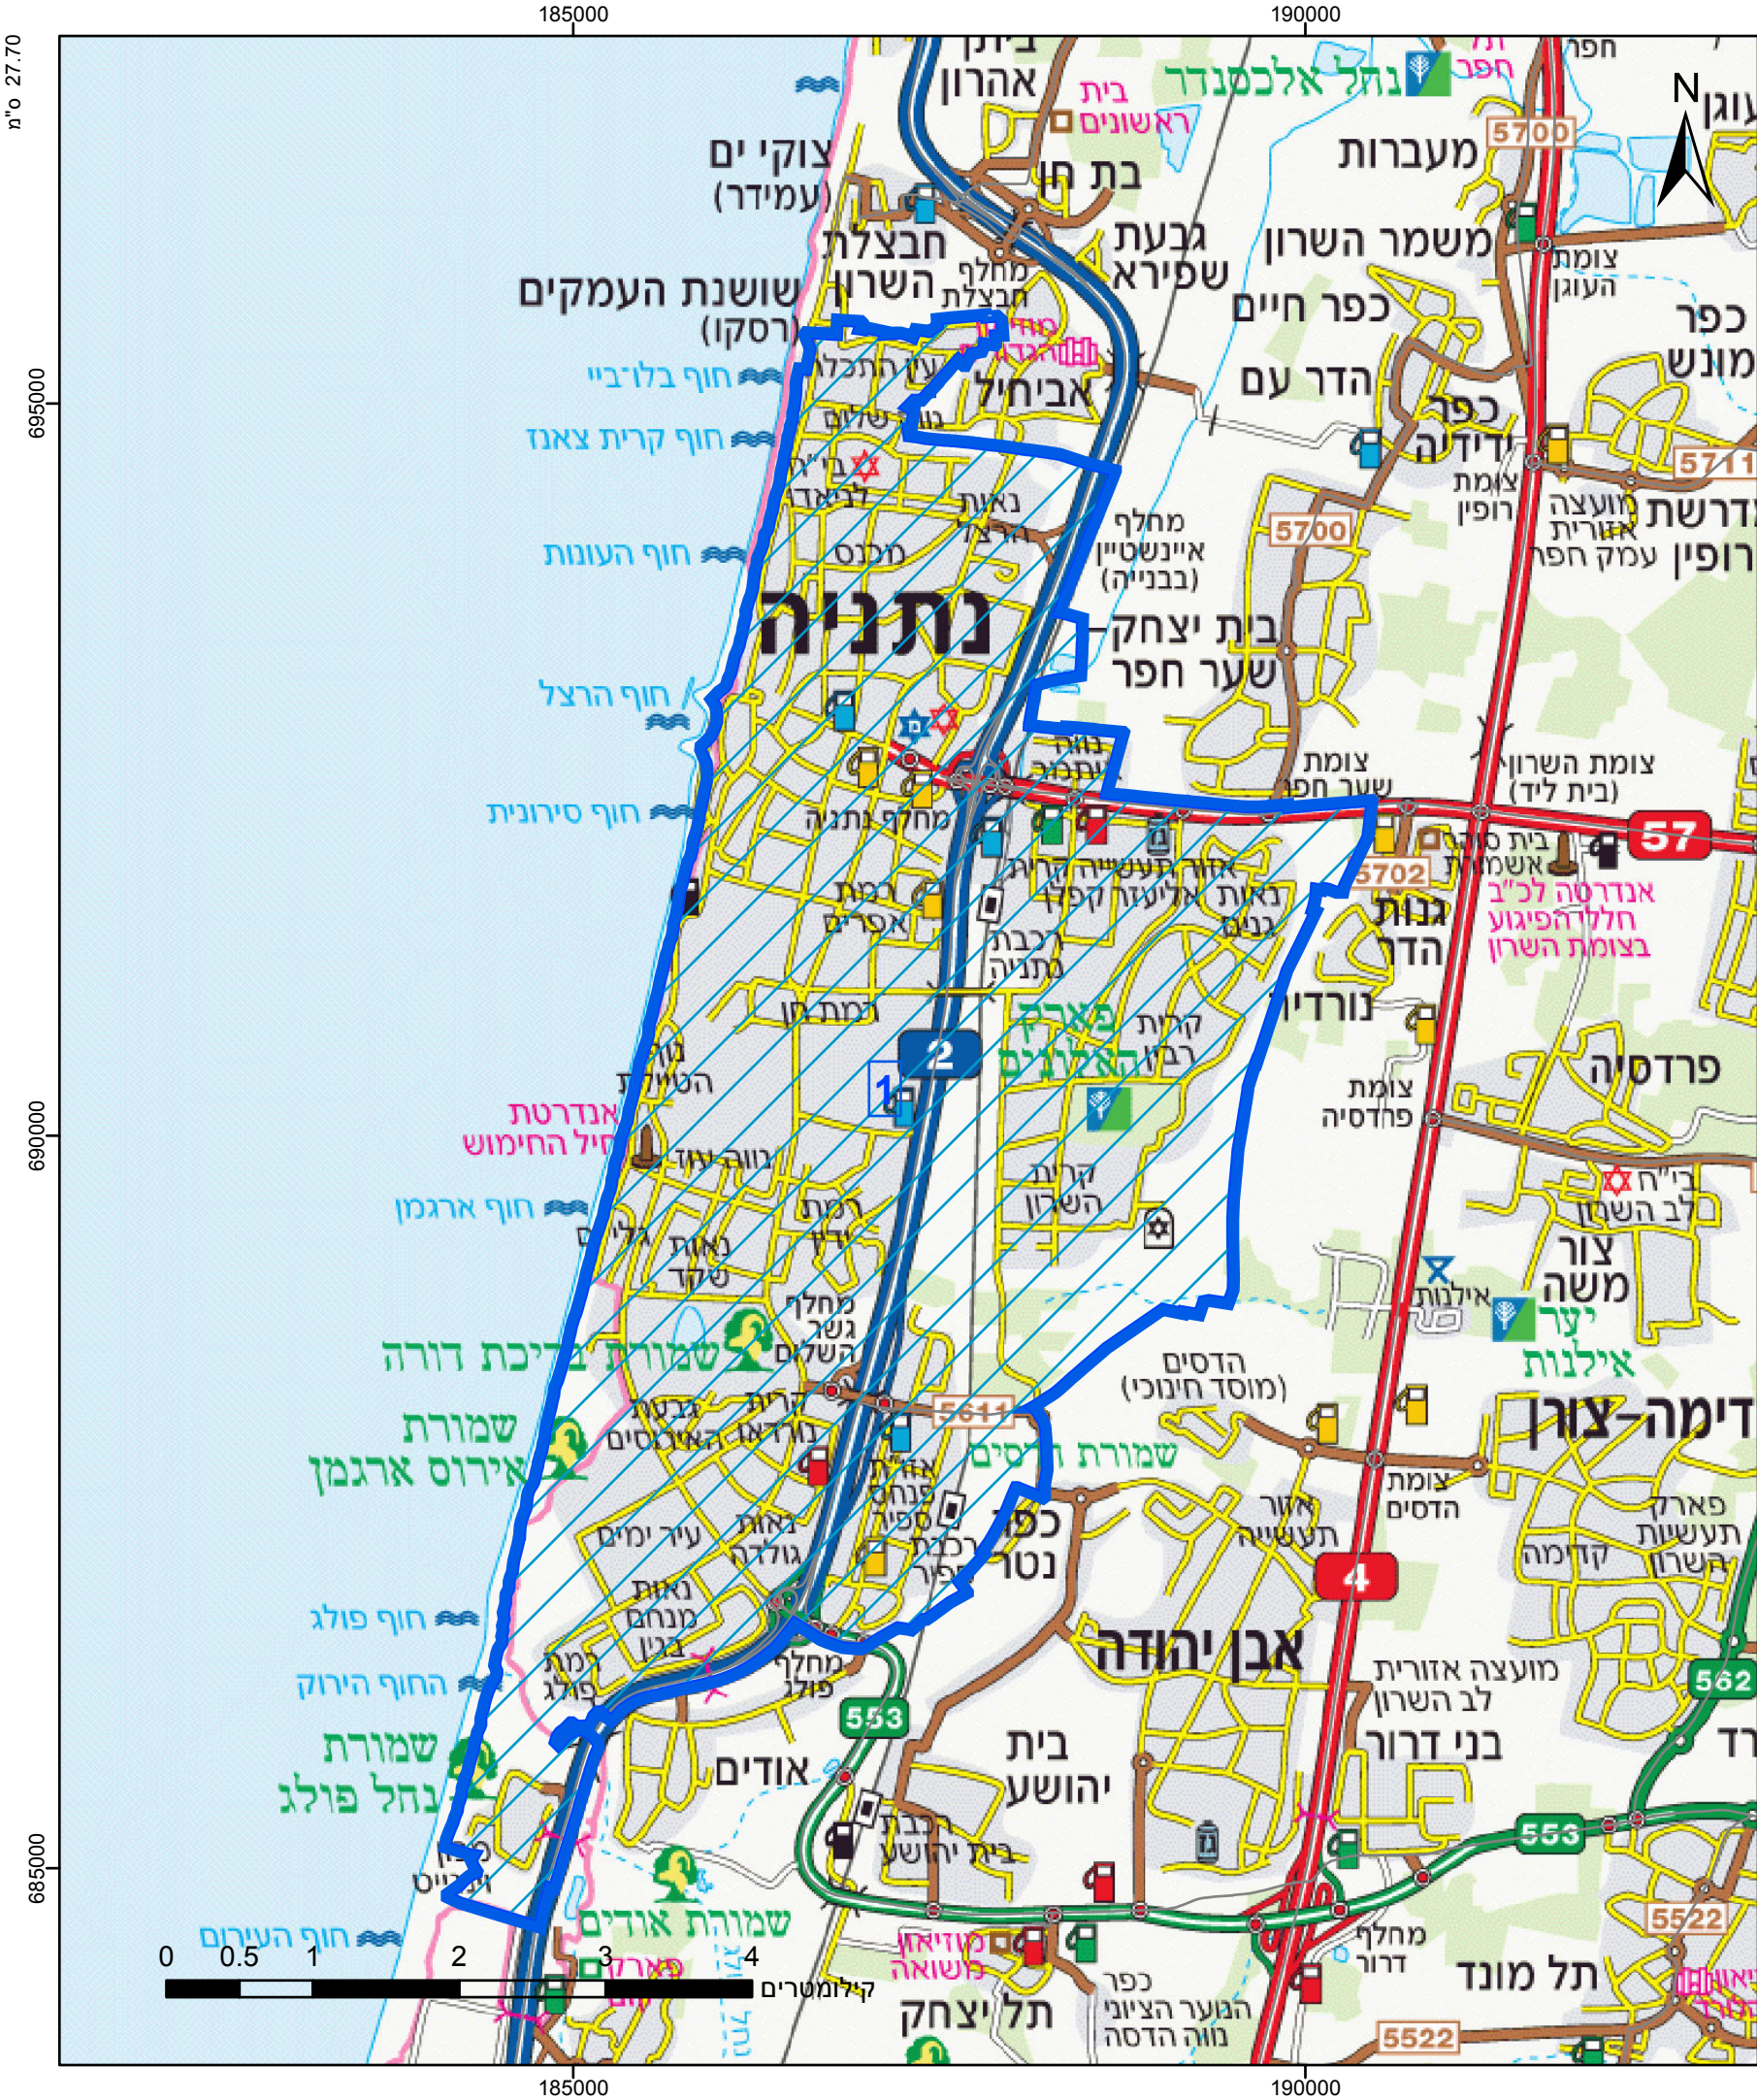

מקרא

גבול התכנית

גוש 1234

גבול גוש ומספרו

גבול חלקה ומספרה

תא שטח ומספרו

מספר הדרך

קווי בנין

רחב הדרך

יעוד עפ"י תכנית מאושרת אחרת

אישורים בתכנית מס' 408-0839266

חוק התכנון והבנייה, התשכ"ה - 1965	
תכנית מפורטת	
מס' 408-0839266	
נת/מק/7/400/עוגנים - תכנית העוגנים	
תשריט מצב מוצע	
גיליון 1	מתוך 1
מחוז	מרכז
מרחב תכנון מקומי	נתניה
רשות מקומית	נתניה
ישוב	
תכנית בסמכות	מקומית
איחוד וחלוקה	ללא איחוד וחלוקה
היתרים או הרשאות	תכנית שמכוחה ניתן להוציא היתרים או הרשאות
מונה תדפיס התשריט	4
מועד הפקה	18/06/2020
שטח התכנית	30757185 דונם
קנה מידה	1:50000
שמות*	
מגיש תכנית	ועדה מקומית
עורך ראשי	ציגה הפקמ
יזם	ועדה מקומית

בעלי ענין בקרקע*

* הרשימה המלאה מפורטת בהוראות התכנית / בהודעה שפורסמה בעיתונות וברשומות

תרשים התמצאות - קנ"מ 1:250000

שנת צילום אוויר: 2017-2018

מספר תכנית: 408-0839266, מספר גירסת תשריט: 4