


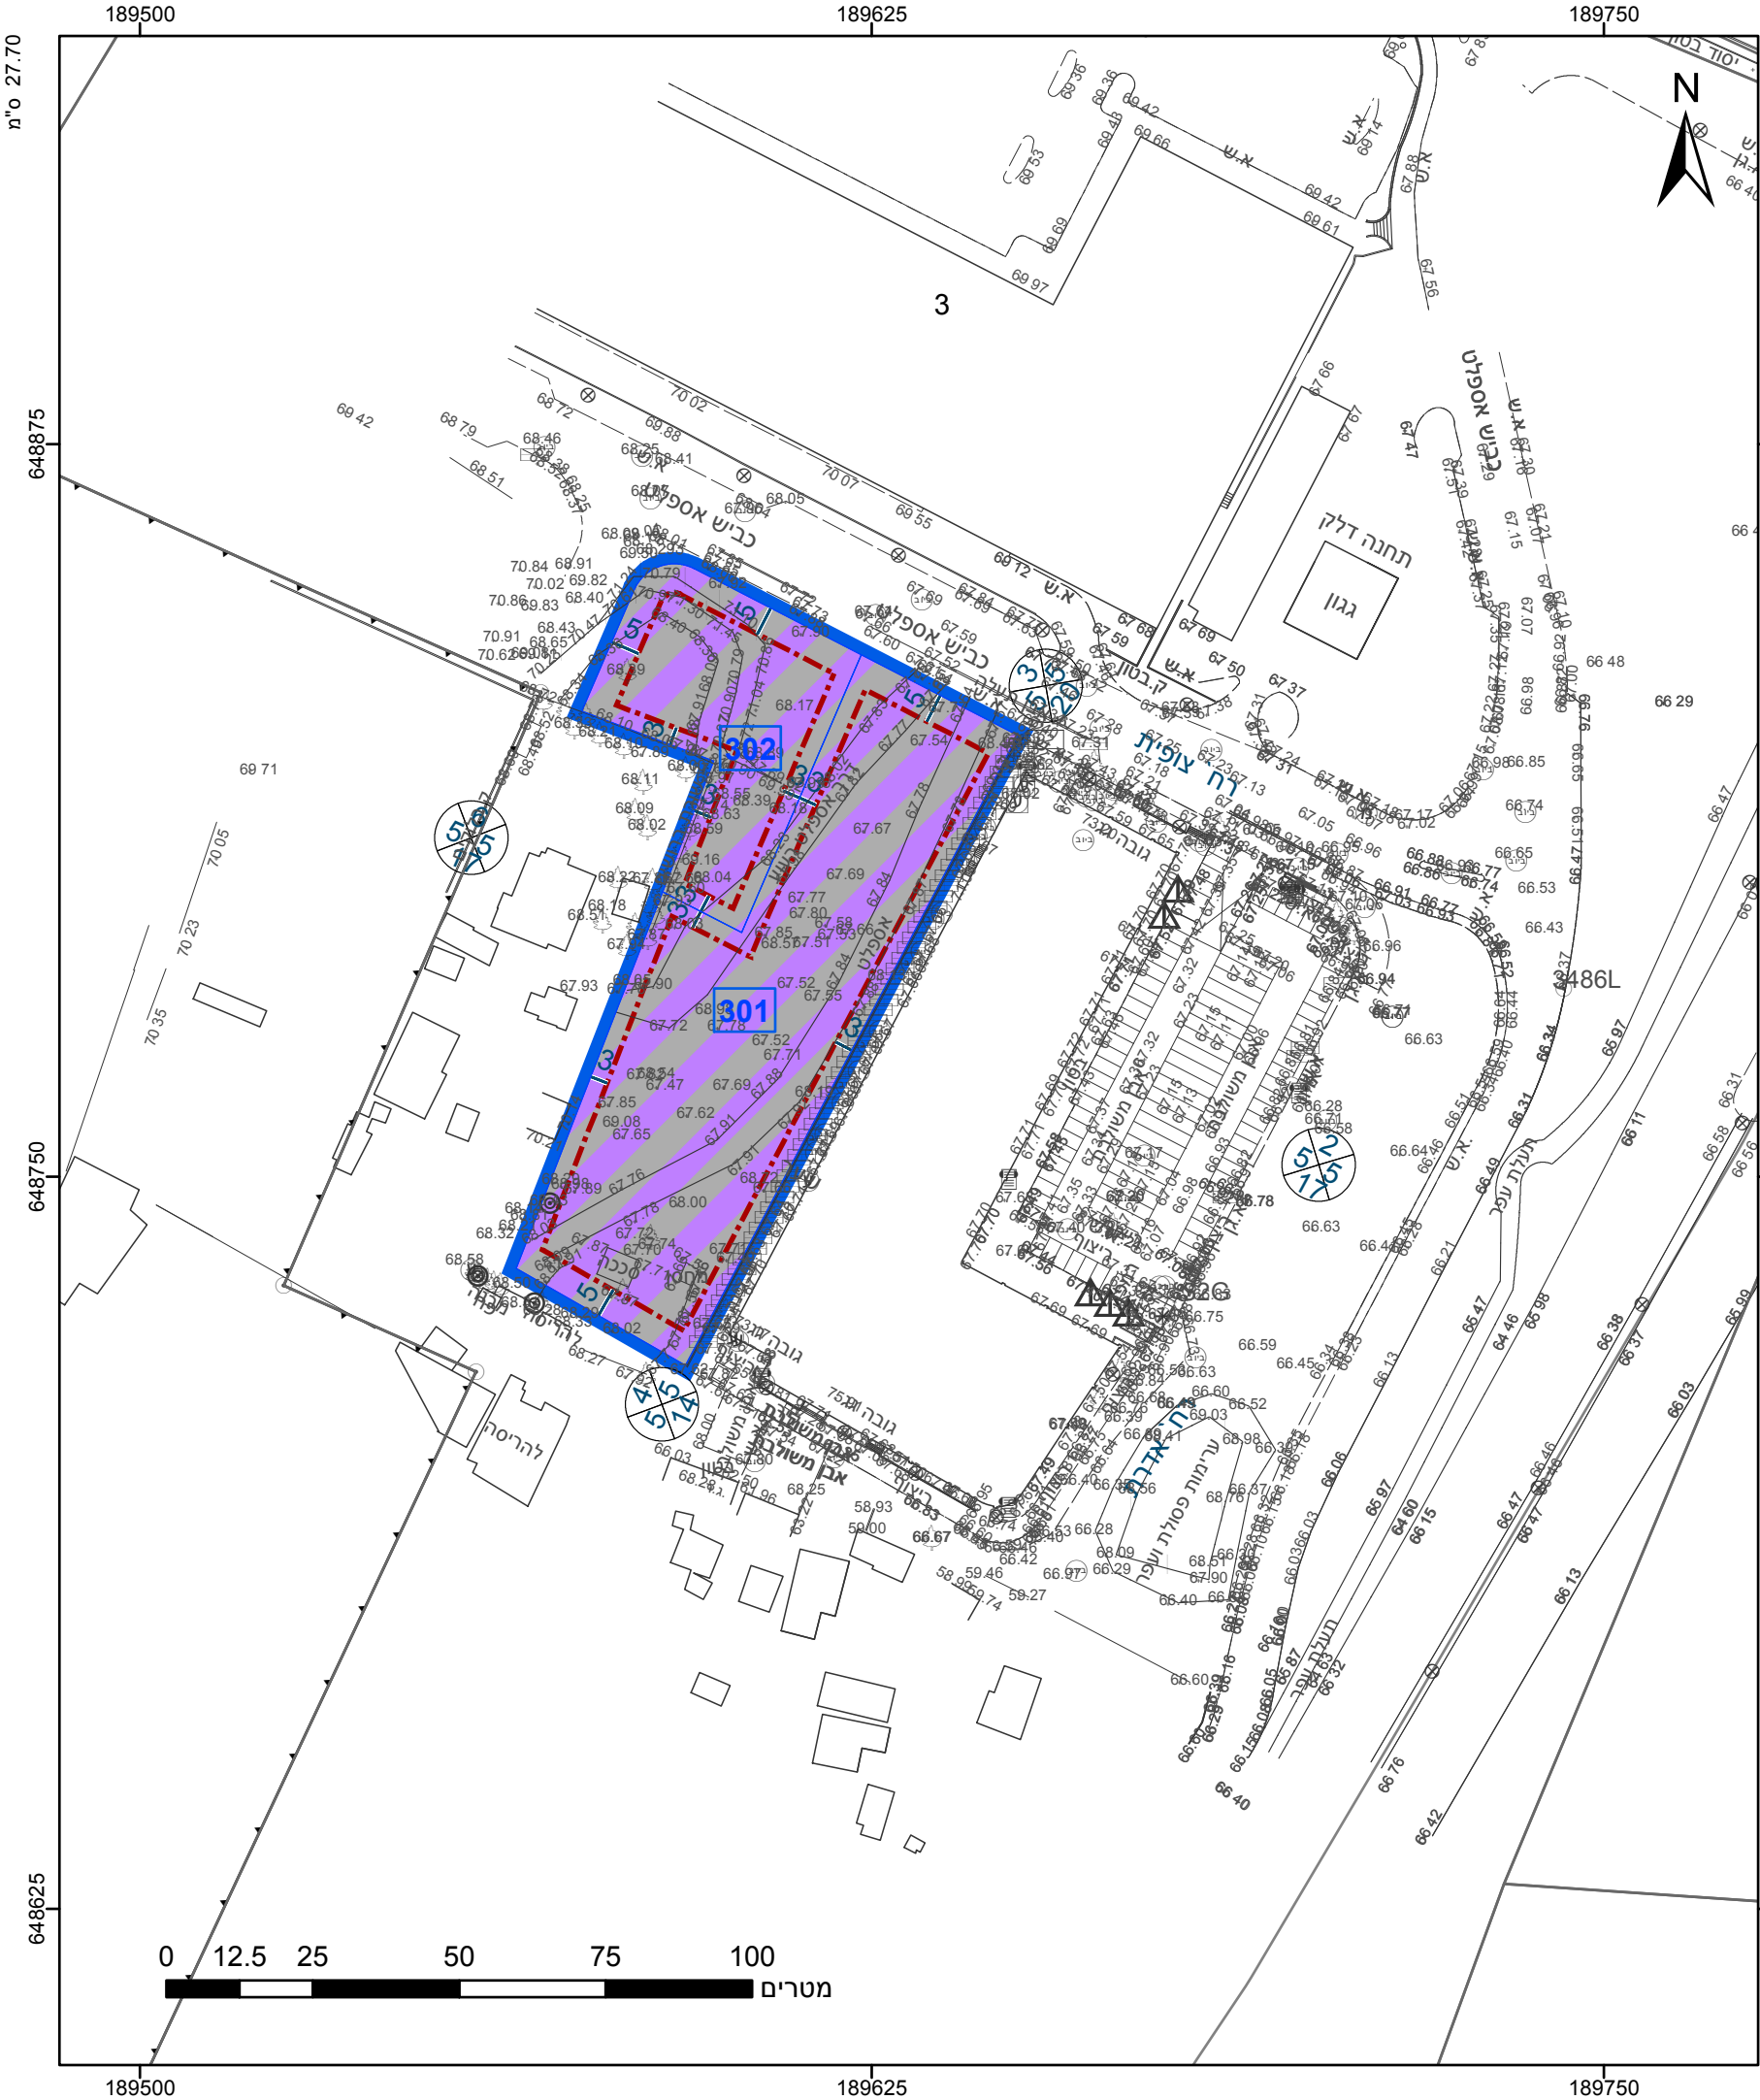

מקרא

גבול התכנית

גוש 1234

גבול גוש ומספרו

5

תא שטח ומספרו

1

מספר הדרך

קווי בנין

רוחב הדרך

מסחר ומשרדים

מידות

קו-בנין

תכנית מס' 415-0617712

שטח התכנית: 5.527 דונם

קנה מידה: 1:1250

מועד הפיקה: 30/06/2020

מחוז: מרכז

רמלה

רשות מקומית: רמלה

ישוב: רמלה

תכנית בסמכות: מקומית

איחוד וחלוקה: איחוד ואו חלוקה ללא הסכמת כל הבעלים בכל תחום התכנית/בחלק מתחום התכנית

היתרים או הרשאות: תכנית שמכוחה ניתן להוציא היתרים או הרשאות

מונה תדפיס התשריט: 11

מועד הפיקה: 30/06/2020

שטח התכנית: 5.527 דונם

קנה מידה: 1:1250

שמות*

מגיש תכנית: רשות מקרקעי ישראל

עורך ראשי: רשות מקרקעי ישראל

שמואל רזה

תאריך: רזה לונדון אדריכלים ומתכנני ערים בע"מ

אישורים בתכנית מס' 415-0617712

הריני מצהיר בזאת כי המפה הטופוגרפית/המצבית המהווה רקע לתכנית זו, נערכה על ידי ביום 14.1.2020 והיא הוכנה לפי הוראות נוהל מבא"ת ובהתאם להוראות החוק ולתקנות המודדים שבתוקף. דיוק הקו הכחול והקדסטר: מדידה גרפית מאיר ליברמן שם המודד

497 מספר רשיון תאריך

חתימה

חוק התכנון והבנייה, התשכ"ה - 1965

תכנית מפורטת

מס' 415-0617712

חלוקת תא שטח ברחוב צופית

תשריט מצב מוצע

גיליון 1 מתוך 1

מחוז: מרכז

מרחב תכנון מקומי: רמלה

רשות מקומית: רמלה

ישוב: רמלה

תכנית בסמכות: מקומית

איחוד וחלוקה: איחוד ואו חלוקה ללא הסכמת כל הבעלים בכל תחום התכנית/בחלק מתחום התכנית

היתרים או הרשאות: תכנית שמכוחה ניתן להוציא היתרים או הרשאות

מונה תדפיס התשריט: 11

מועד הפיקה: 30/06/2020

שטח התכנית: 5.527 דונם

קנה מידה: 1:1250

שמות*

מגיש תכנית: רשות מקרקעי ישראל

עורך ראשי: רשות מקרקעי ישראל

שמואל רזה

תאריך: רזה לונדון אדריכלים ומתכנני ערים בע"מ

בעלי ענין בקרקע*

טבלת גושים וחלקות*			
מספר גוש	חלק/כל הגוש	מספרי חלקות בשלמותן	מספרי חלקות בחלקיותן
4342	חלק		3

הרשימה המלאה מפורטת בהוראות התכנית / בהודעה שפורסמה בעיתונות וברשומות

תרשים התמצאות - קנ"מ 1:6500

שנת צילום אוויר: 2017-2018

מספר תכנית: 415-0617712, מספר גירסת תשריט: 11