


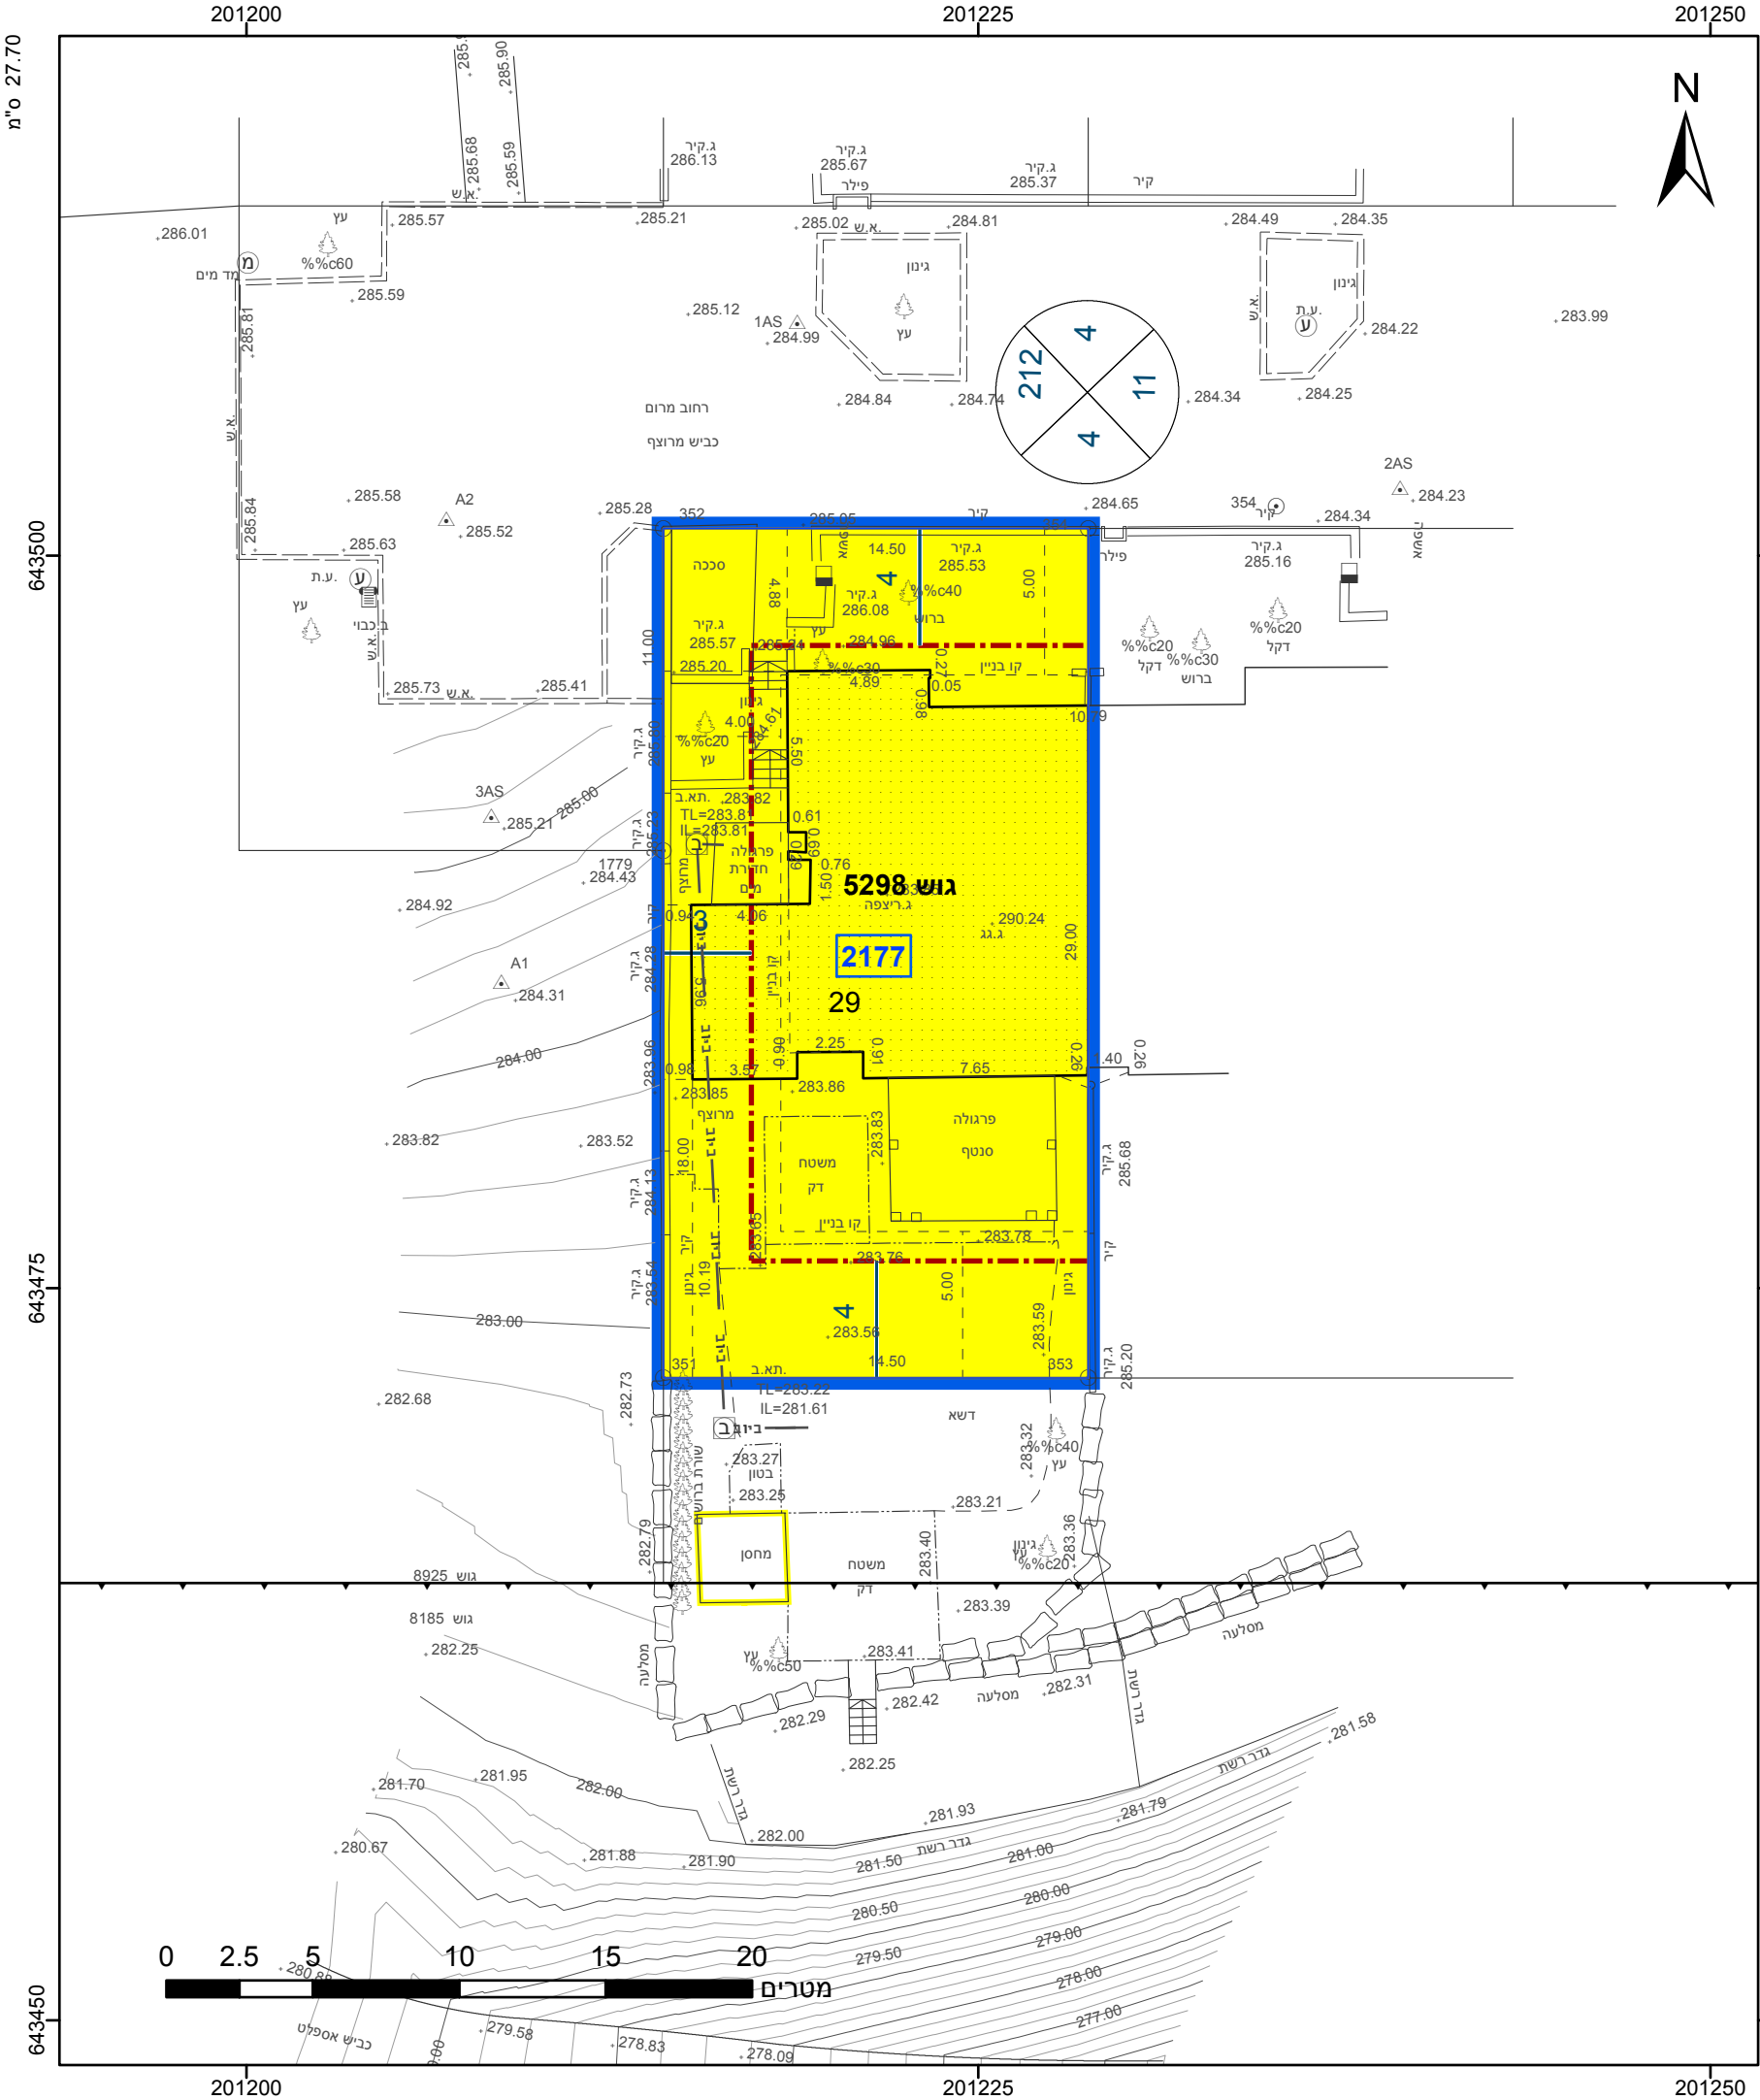

מקרא

גבול התכנית

גוש 1234

גבול גוש ומספרו

5

תא שטח ומספרו

1

מספר הדרך

2

קווי בנין

3

רוחב הדרך

4

מגורים א

מבנה להריסה

מידות

קו-בנין

תשריט מצב מוצע

גיליון 1 מתוך 1

מחוז

מרחב תכנון מקומי

רשות מקומית

ישוב

תכנית בסמכות

איחוד וחלוקה

היתרים או הרשאות

מונה תדפיס התשריט

מועד הפקה

שטח התכנית

שמות*

דב יוניר תאגיד: רח יוניר תאגיד: נעמי גלברט תאגיד:

מגיש תכנית

מגיש תכנית

עורך ראשי

אישורים בתכנית מס' 420-0720268

הריני מצהיר בזאת כי המפה הטופוגרפית/המצבית המהווה רקע לתכנית זו, נערכה על ידי ביום 20-10-2018 והיא הוכנה לפי הוראות נוהל מבא"ת ובהתאם להוראות החוק ולתקנות המודדים שבתוקף. דיוק הקו הכחול והקדסטר: מידדה אנליטית מלאה ברמת תצ"ר

1208 מספר רשיון

אדהם סולטאן שם המודד

תאריך

חתימה

חוק התכנון והבנייה, התשכ"ה - 1965

תכנית מפורטת

מס' 420-0720268

מד/מק/234/177 - תוספת זכויות

בניה, מרום 2 - רעות

תשריט מצב מוצע

גיליון 1 מתוך 1

מחוז

מרחב תכנון מקומי

רשות מקומית

ישוב

תכנית בסמכות

איחוד וחלוקה

היתרים או הרשאות

מונה תדפיס התשריט

מועד הפקה

שטח התכנית

שמות*

דב יוניר תאגיד: רח יוניר תאגיד: נעמי גלברט תאגיד:

מגיש תכנית

מגיש תכנית

עורך ראשי

בעלי עניין בקרקע*

דב יוניר תאגיד: רח יוניר תאגיד: נעמי גלברט תאגיד:

בעלים

בעלים

טבלת גושים וחלקות*

מספר גוש

מספר חלקות

חלק

מספר חלקות

5298

29

חלק

בשלמותן

הרשימה המלאה מפורטת בהוראות התכנית / בהודעה שפורסמה בעיתונות וברשומות

תרשים התמצאות - קנ"מ 1:1250

מרום

מודיעין-מכבים-רעות 1

שנת צילום אוויר: 2017-2018

מספר תכנית: 420-0720268, מספר גירסת תשריט: 5