

### מקרא

מספר תוכנית: 426-0714717

שם תחום: 11

תאריך: 29/06/2020

מספר תוכנית: 11

שם תחום: 11

תאריך: 29/06/2020

מספר תוכנית: 426-0714717

שם תחום: 11

תאריך: 29/06/2020

מספר תוכנית: 11

שם תחום: 11

תאריך: 29/06/2020

קרקע חקלאית ■

מגורים בישוב קפ"ר ■

מגורים א ■

מבנה להרמה ■

מידות —

קיבוצ - - -

### חוק התכנון והבניה, התשכ"ה - 1965

#### תכנית מפורטת

## מס' 426-0714717

### גז/53/3 הפרדת מגרש מנחלה יד רמב"ם

#### חלקה 4 ו-35


---

**תשריט מצב מוצע הגדלה - גיליון 1 מתוך 1**

מחוז	מרכז
מרחב תכנון מקומי	גזר
רשות מקומית	גזר
ישוב	יד רמב"ם
תכנית בסמכות	מחוזית
איחוד וחלוקה	ללא איחוד וחלוקה
היתרים או הרשאות	תכנית שמכוחה ניתן להוציא היתרים או הרשאות
מונה תדפיס התשריט	11
מועד הפקה	29/06/2020
שטח התכנית	28.983 דונם <b>קנה מידה</b> 1:250

### אישורים בתכנית מס' 426-0714717

חוק התכנון והבניה, התשכ"ה - 1965  
 משרד האוצר - מחוז מרכז  
 הוועדה המחוזית לתכנון ובניה  
 04/05/2020  
 להפקת י"א תכנית  
 16/07/2020  
 תאריך ייד הוועדה המחוזית

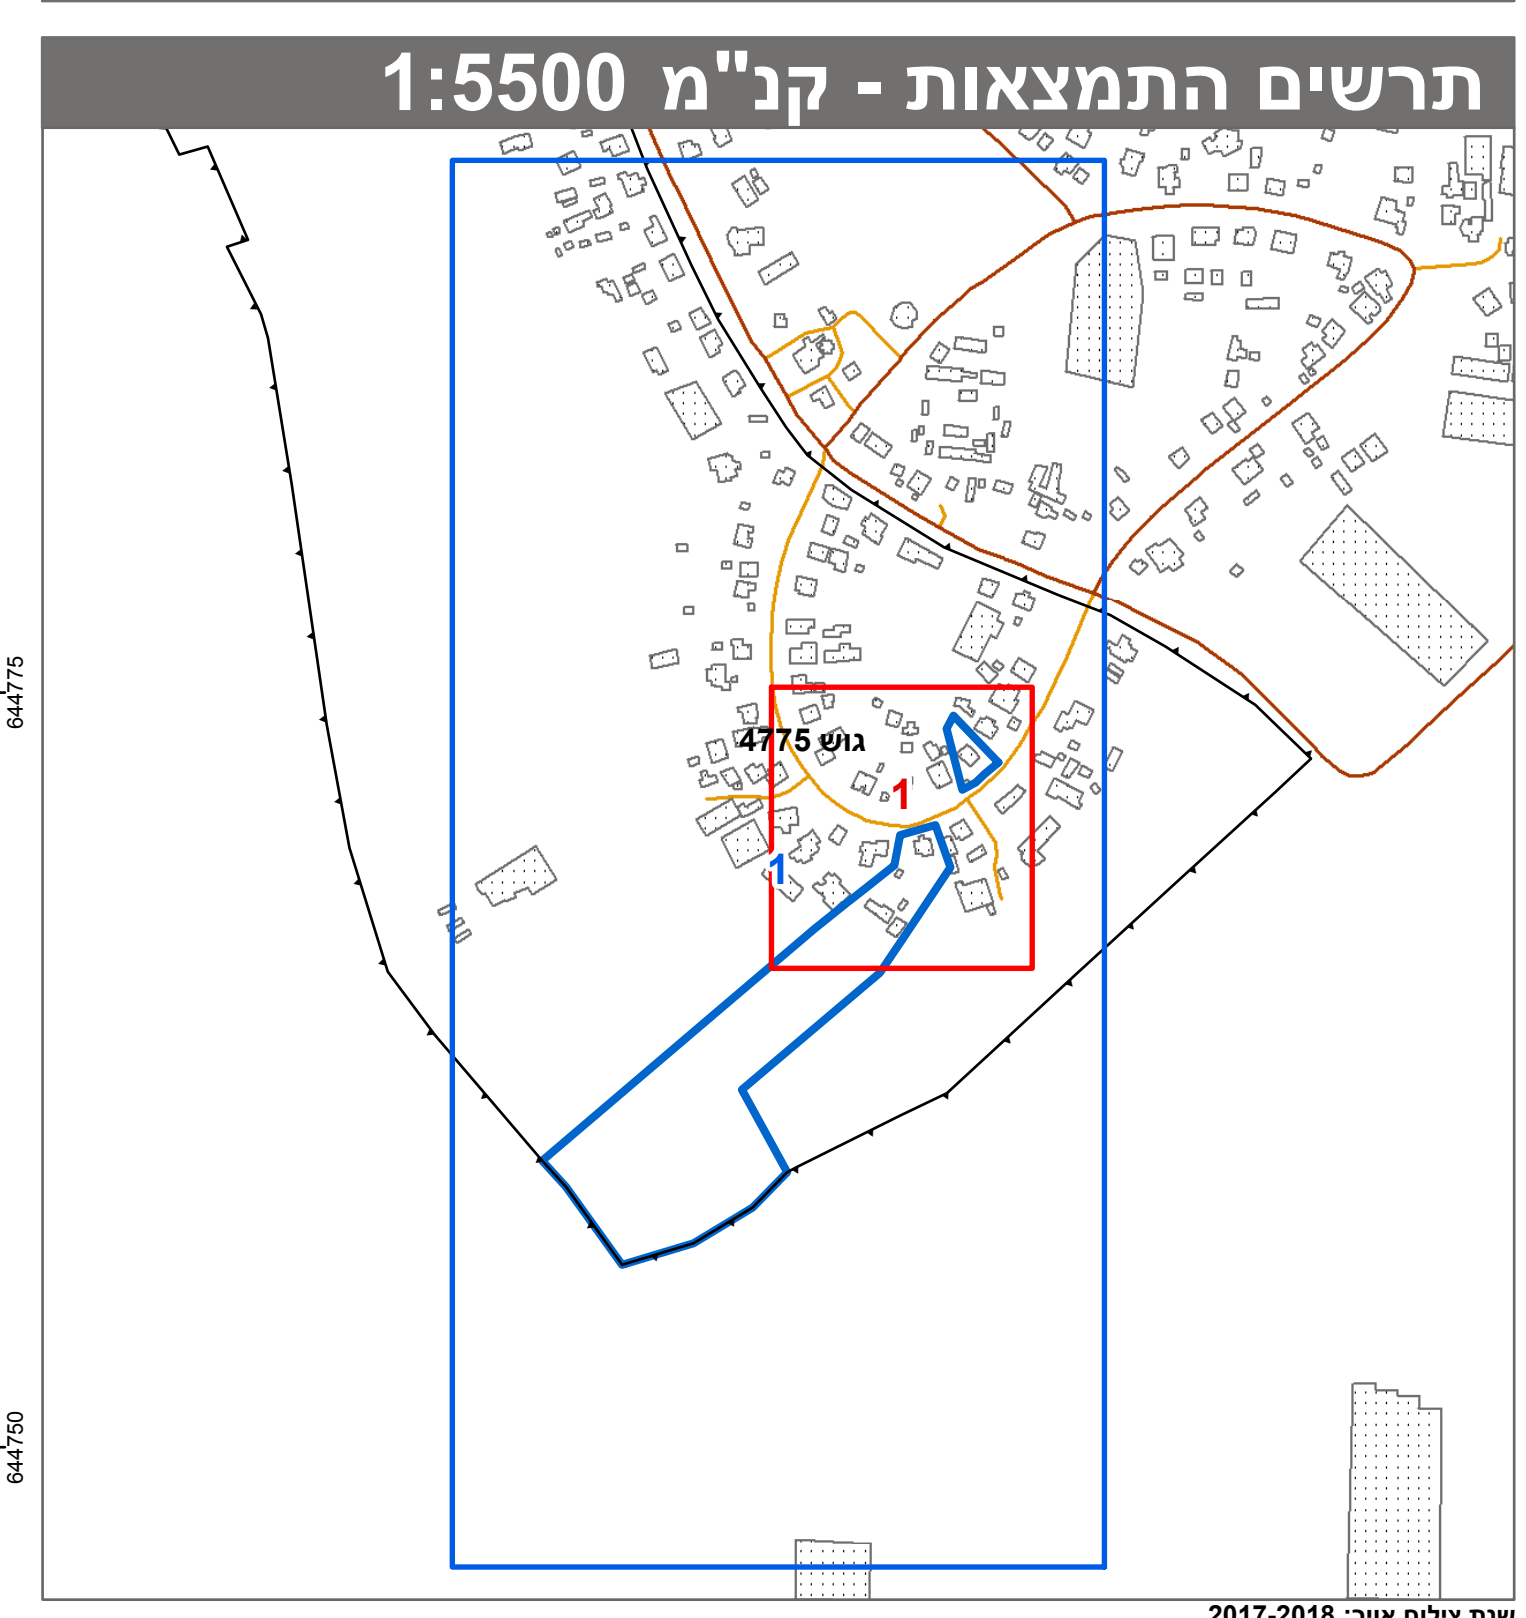

### שמות\*

מגיש התכנית	גבריאל שחר תאגיד
מגיש התכנית	תקוה שחר תאגיד
עורך ראשי	רם ערמון תאגיד
יזם	גבריאל שחר תאגיד
יזם	תקוה שחר תאגיד

**בעלי ענין בקרקע\***

### טבלת גושים וחלקות\*

מספר גוש	כל הגוש חלק	מספר חלקות בשלמותן	מספר חלקות בחלקותן
4775	4, 35		

\* הרשימה המלאה מפורטת בהוראות התכנית / בהודעה שפורסמה בעיתונות וברשומות

הריני מצהיר בזאת כי המפה הטופוגרפית/המצבית המהווה רקע לתכנית זו, נערכה על ידי ביום 12.12.2018 והיא הוכנה לפי הוראות נוהל מב"ת ובהתאם להוראות החוק ולתקנות המודדים שבתוקף.

דיוק הקו המחול והקדסטרי: מדידה אנליטית מלאה ברמת תצ"ר

שם המודד	1311
מספר רשיון	חתימה
תאריך	

מספר תוכנית: 426-0714717 מספר תשריט: 11