

מקרה

רשותת דרך  
מספר הדרך  
קיי בין  
חובב הדרכים

גבול תכנית  
אש שטוח ומספרות  
גובל גוש ומספרות  
גבול חלקה ומספרה

140  
1234  
גוש  
5

תעסוקה


מידות

קיי-בנין

2

1

1

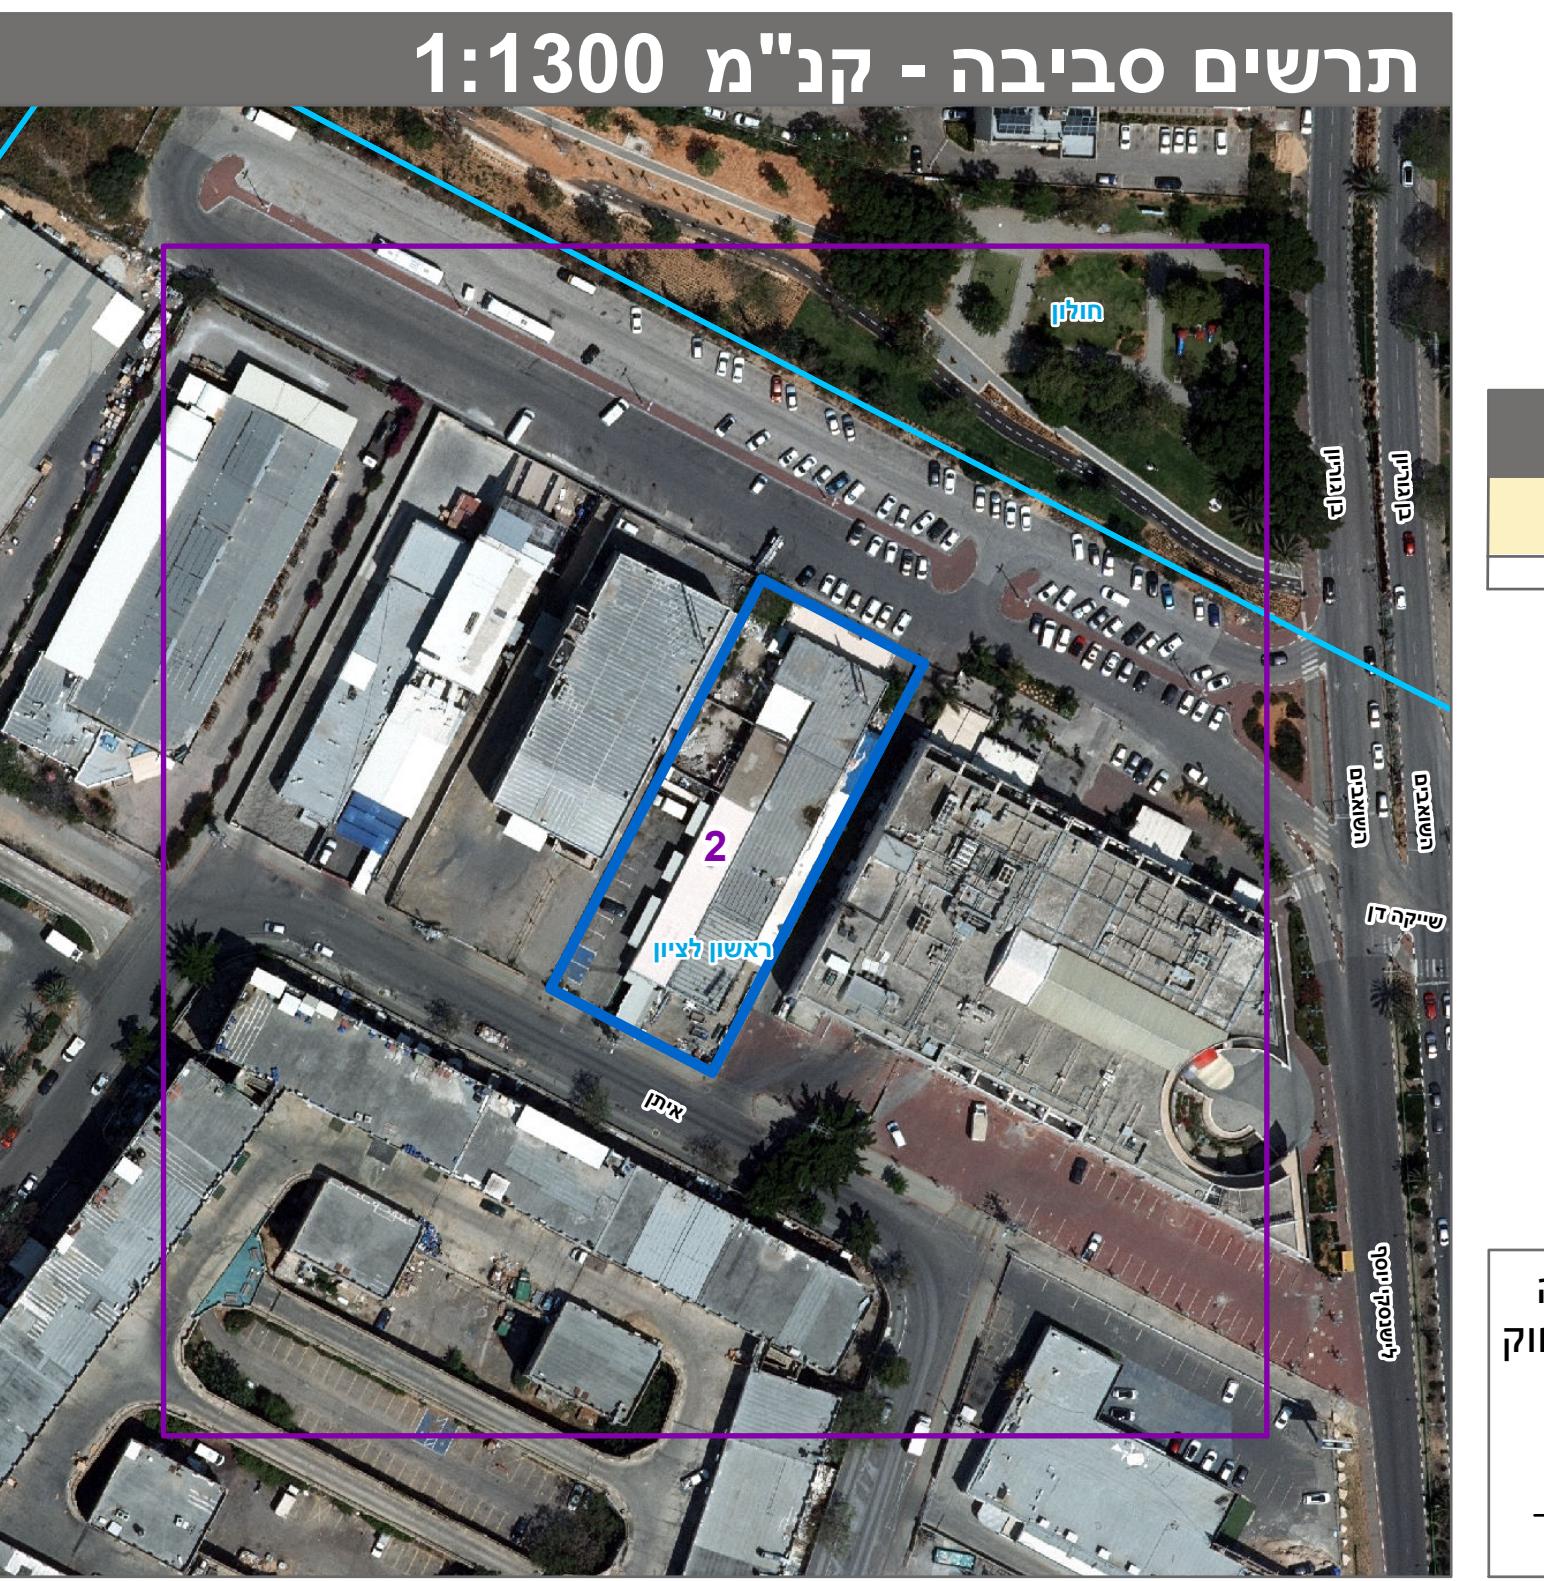

חוק התכנון והבנייה, התשכ"ה - 1965

תכנית מפורטת

מ"ס 413-0738385

**רצ/מק/1/168/4-מרכז מסחרי -  
רחוב 5**

גיליון 2

תשريع מצב מוצע

מרכז	מחוז
ראשון לציון	מרחב תכנון מקומי
ראשון לציון	רשות מקומית
ראשון לציון	ישוב
מקומית	תכנית בסמכות
לא איחוד וחלוקת	איחוד וחלוקת
תכנית שמכוחה ניתן להוציא היתרדים או הרשות היתרים או הרשאות	היתרים או הרשאות
16	מונה תדפס התשريع
0	מועד הפקה
0	שטח התכנית
קנה מידה 8.489 דונם	

**אישורים בתכנית מס' 413-0738385**

# **בעלי עין בקרקע**

# טבלת גושים וחלוקת\*

**הריini מציין בזאת כי המפה הטופוגרפית/המצביה המהוועה ו-**

על ידי ביום 15.12.2019 והוא הוכנה לפי הוראות נוהל מבא"ת  
ולתקנות המודדים שבתיקו.

**דיקן הפקולטה והקדستر: קהן כהן ( בלבד ) ברמה אוניברסית**

מספר תכנית: 413-0738385, מספר גירסת תשריט: 16