
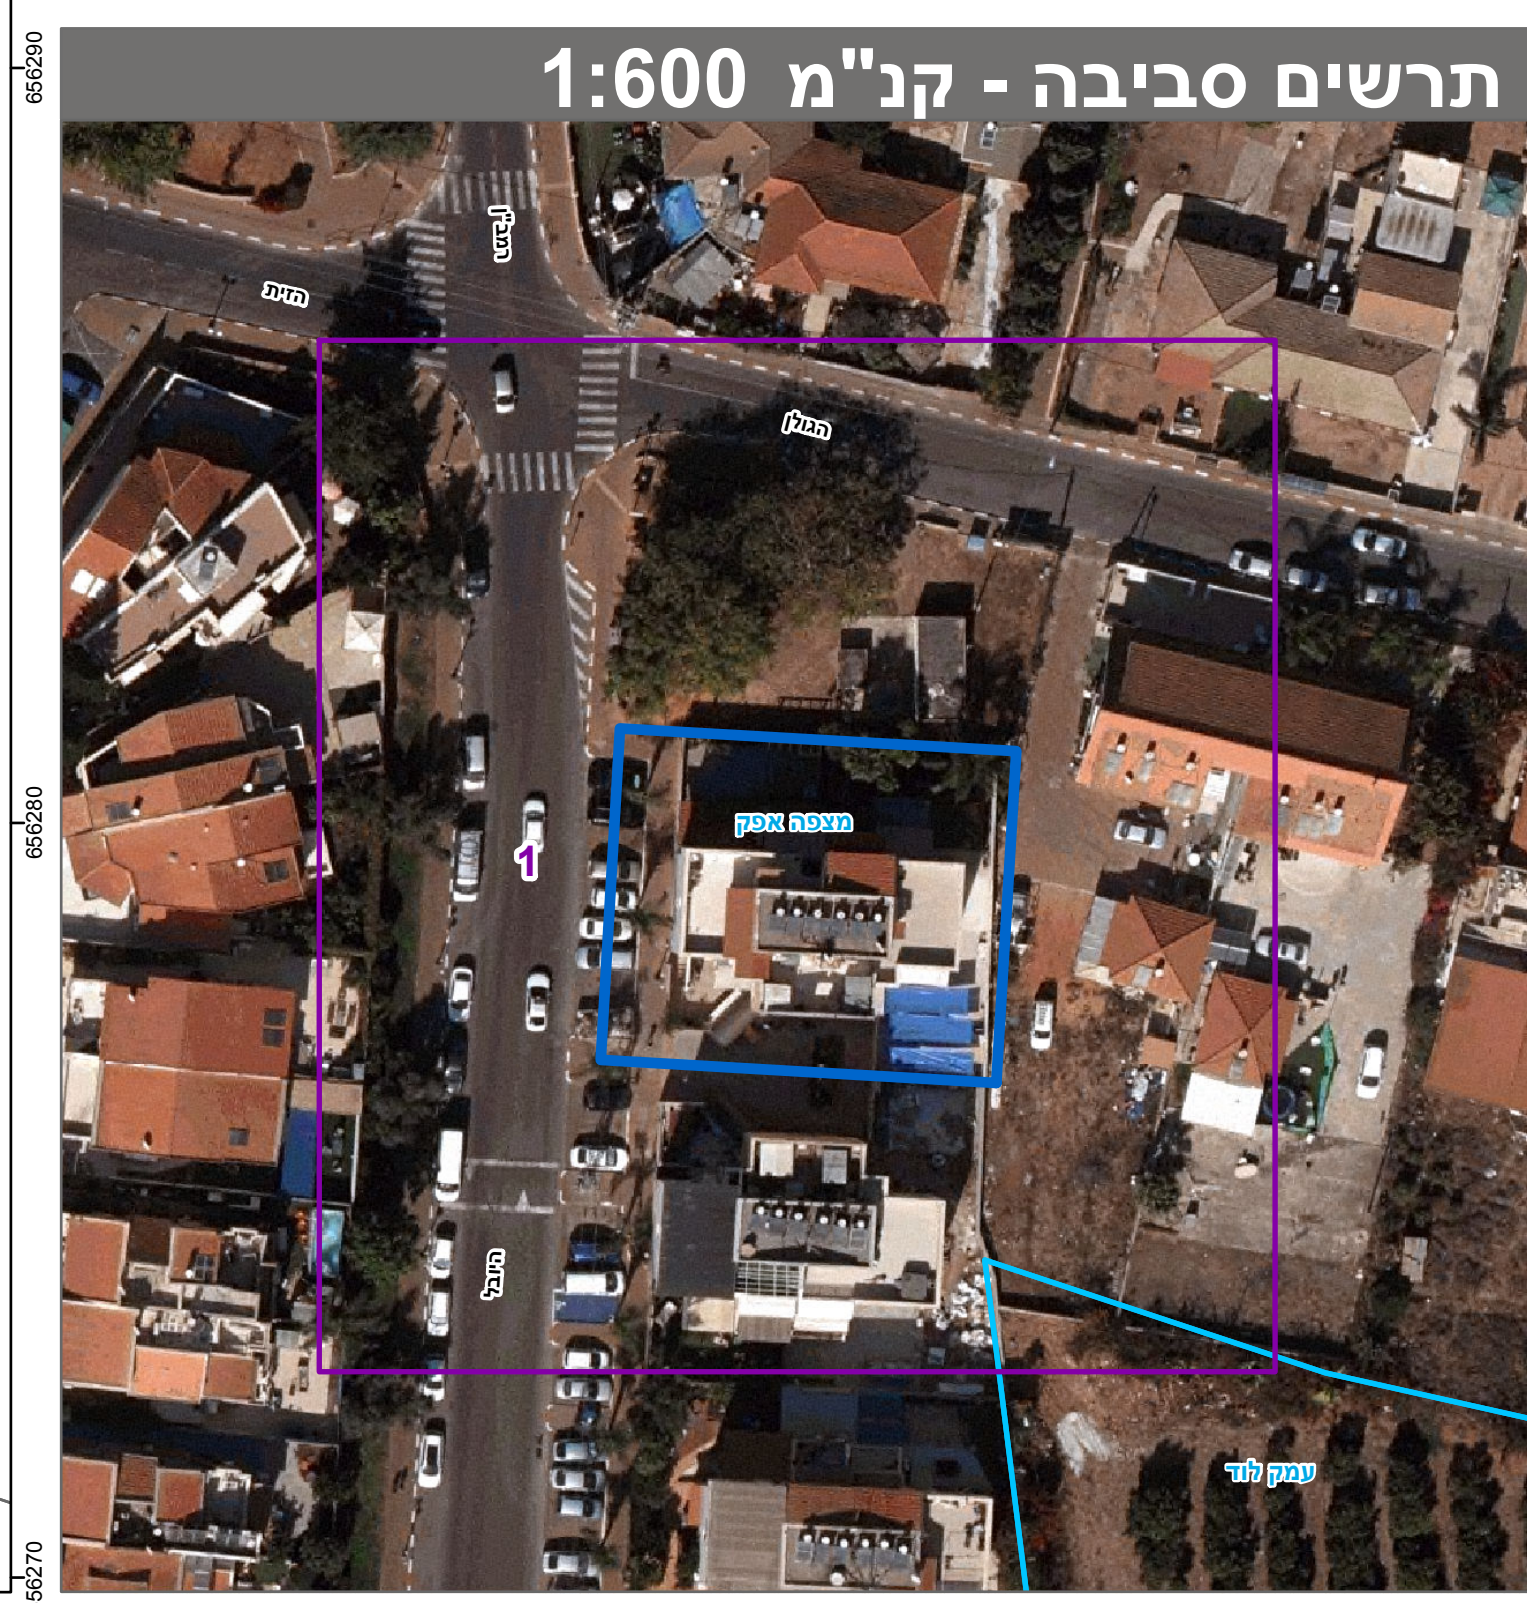
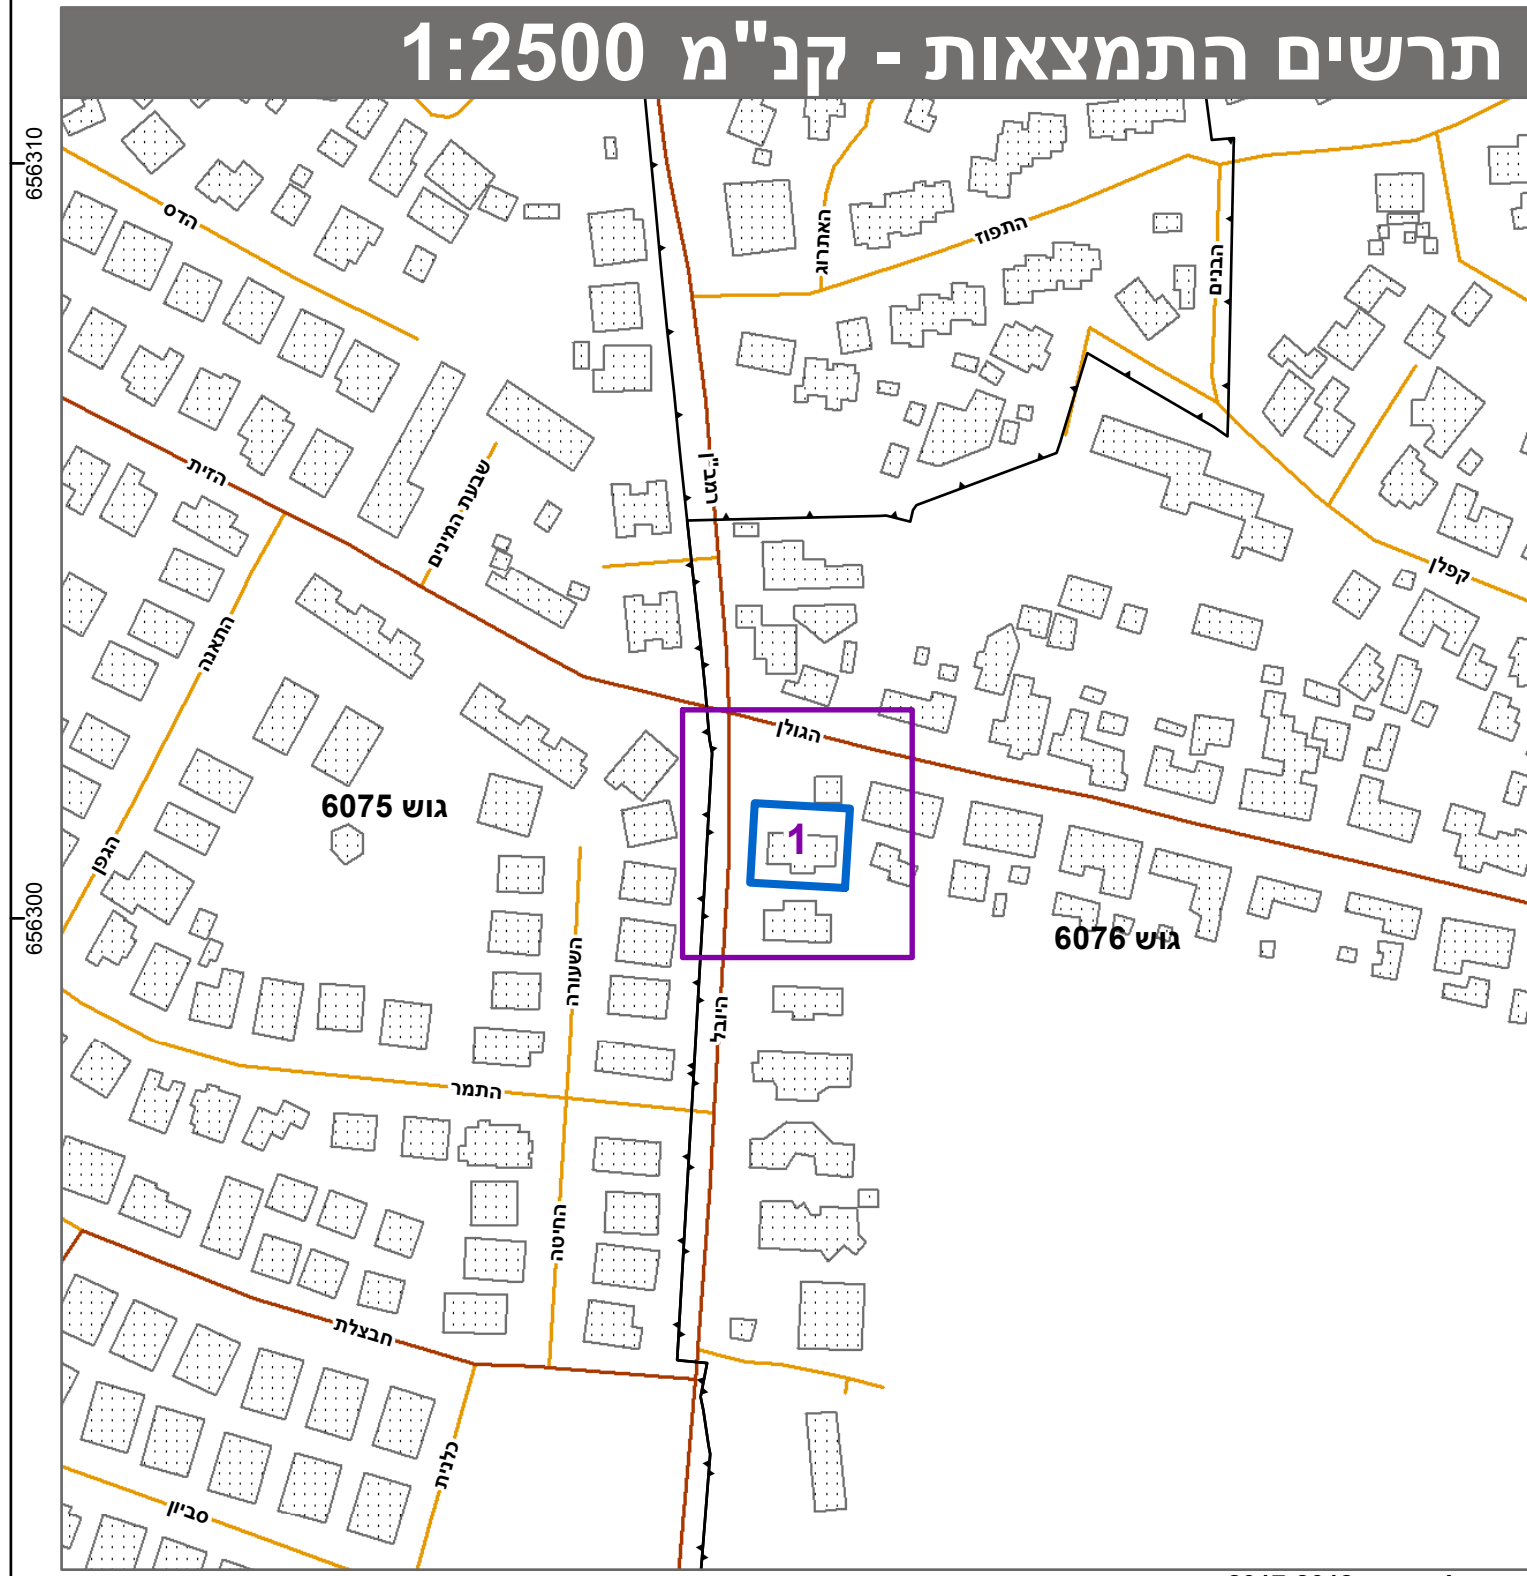


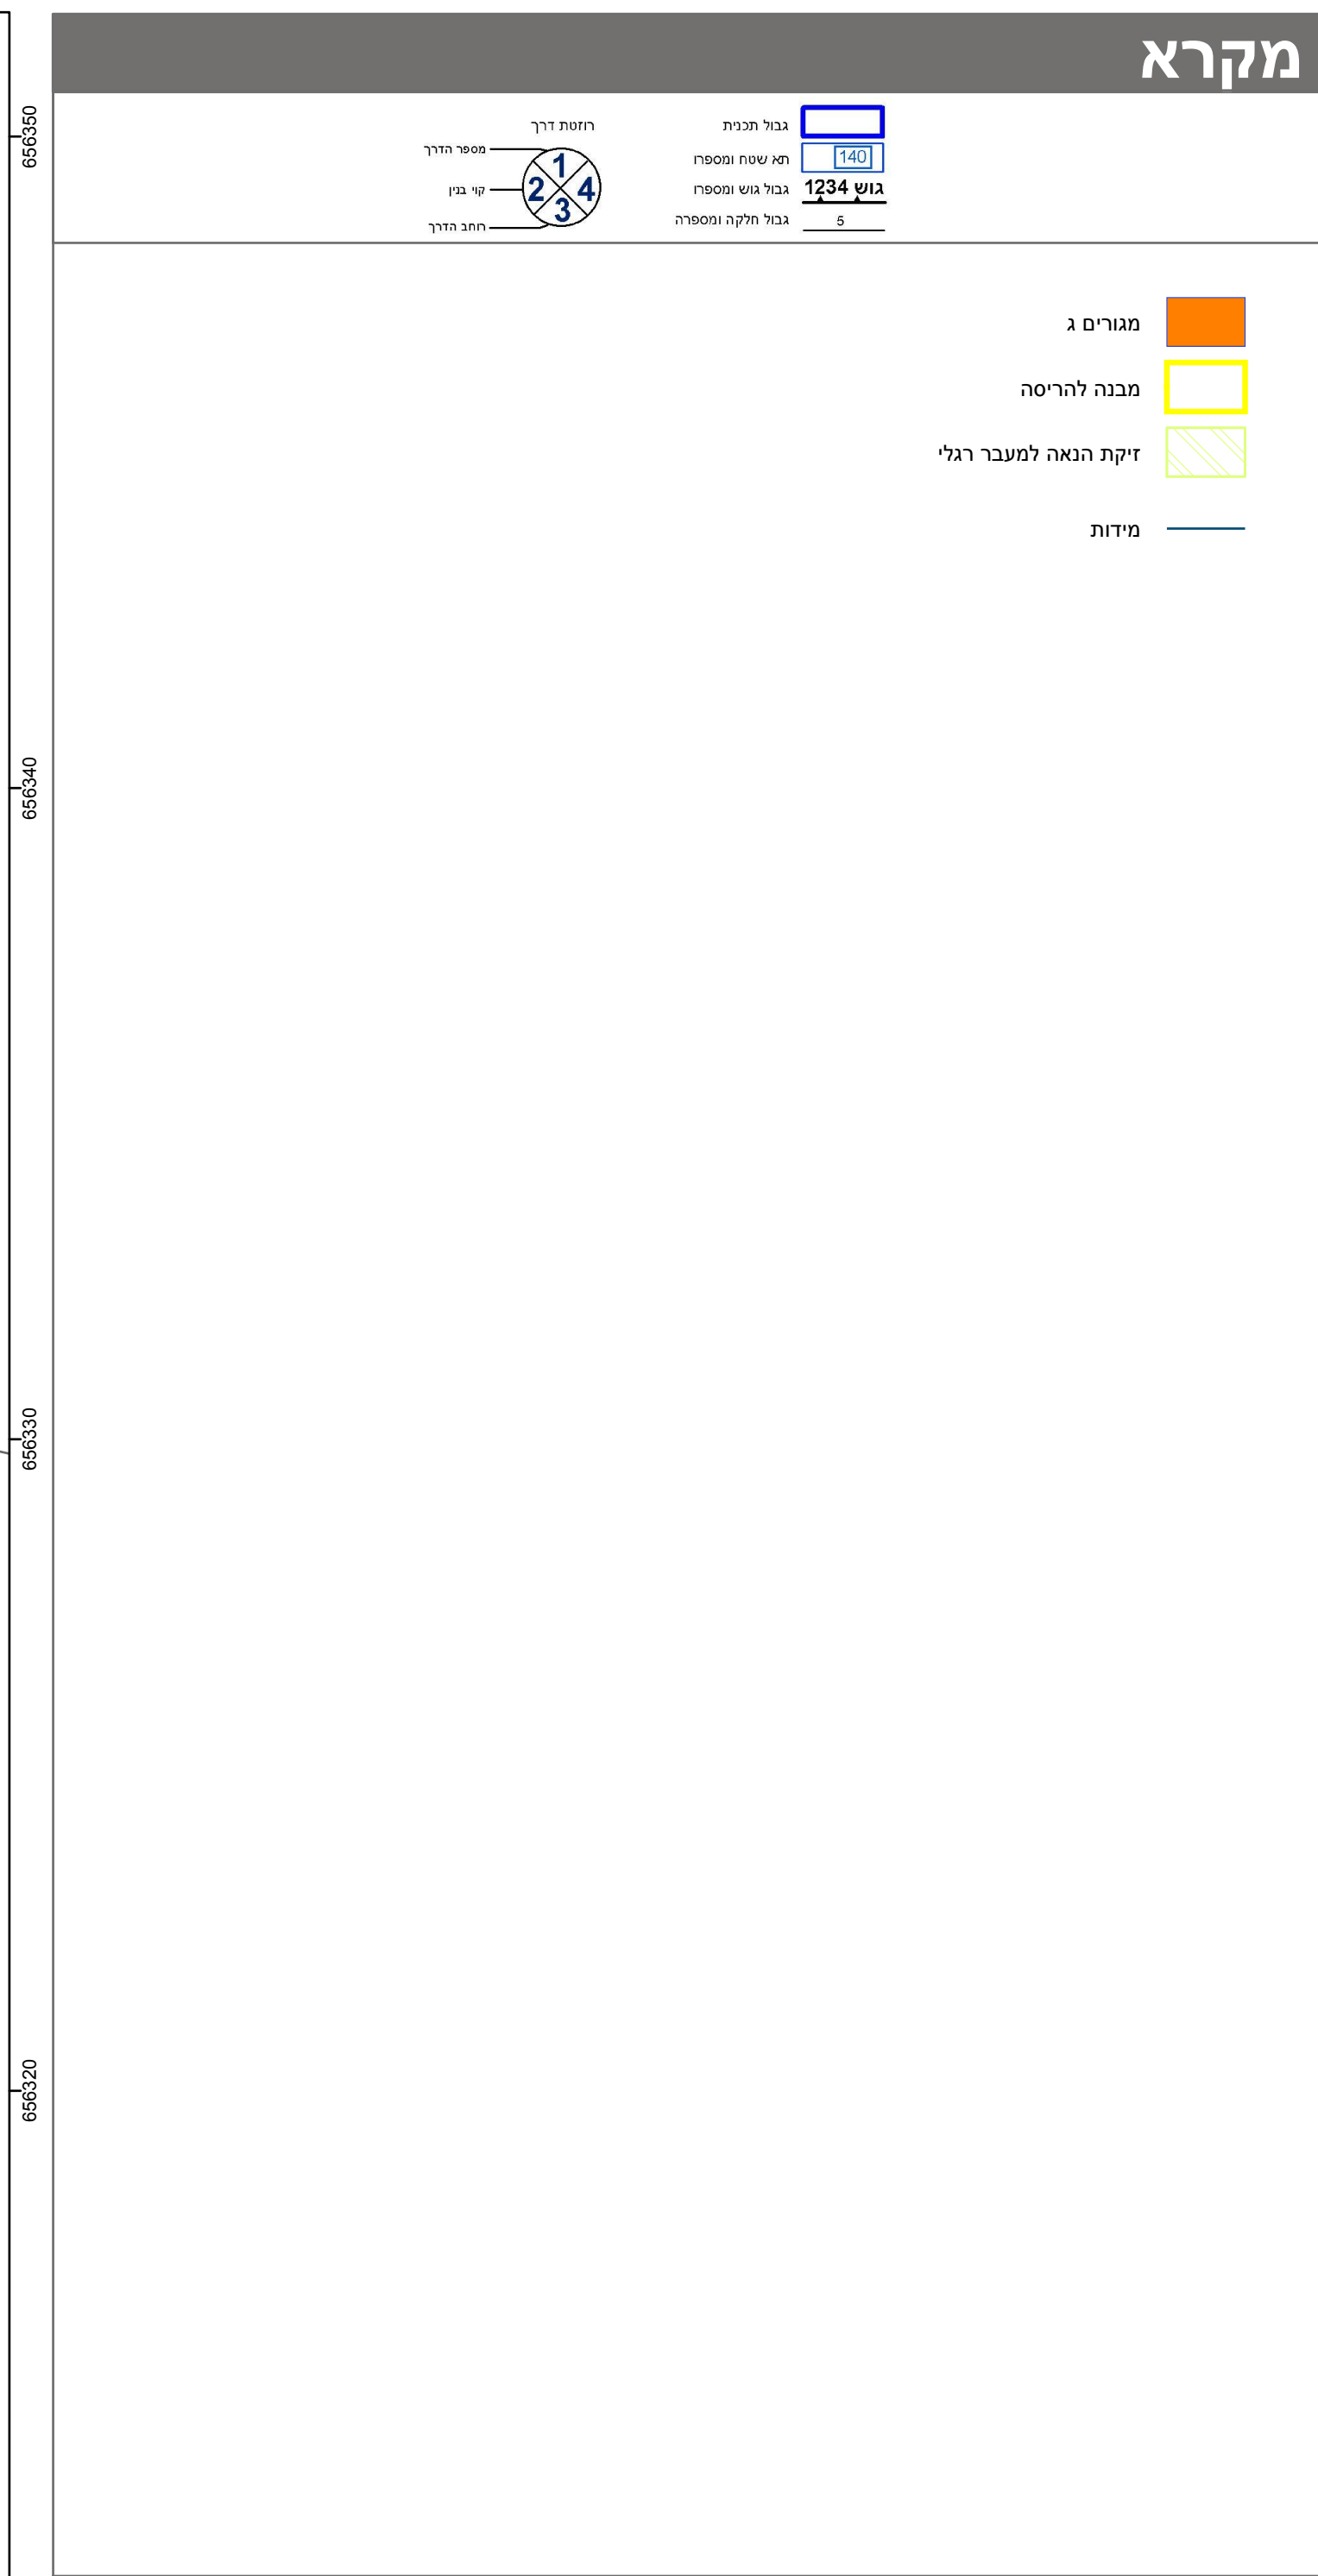

חוק התכנון והבנייה, התשכ"ה - 1965
תכנית מפורטת

מס' 455-0808758

תוספת שטח עיקרי - רחוב היובל 3,
בית דגן

תשריט מצב מוצע		גיליון 1 מתוך 1
מחוז	מרכז	
מרחב תכנון מקומי	מצפה אפק	
רשות מקומית	בית דגן	
ישוב	בית דגן	
תכנית בסמכות	מקומית	
איחוד וחלוקה	ללא איחוד וחלוקה	
היתרים או הרשאות	תכנית שמכוחה ניתן להוציא היתרים או הרשאות	
מונה תדפיס התשריט	3	
מועד הפקה	09/08/2020	11:56
שטח התכנית	0.836 דונם	קנה מידה 1:100

אישורים בתכנית מס' 455-0808758

שמות*	
מגיש התכנית	ורדית שם טוב תאגיד:
מגיש התכנית	יורם שם טוב תאגיד:
עורך ראשי	יבאל נצר תאגיד:
יזם	ורדית שם טוב תאגיד:
יזם	יורם שם טוב תאגיד:

בעלי עניין בקרקע*	
בעלים	ורדית שם טוב תאגיד:
בעלים	יורם שם טוב תאגיד:

טבלת גושים וחלקות*			
מספר גוש	חלק/כל הגוש	מספרי חלקות בשלמותן	מספרי חלקות בחלקיותן
6076	חלק	207	

* הרשימה המלאה מפורטת בהוראות התכנית / בהודעה שפורסמה בעיתונות וברשומות

הריני מצהיר בזאת כי המפה הטופוגרפית/המצבית המהווה רקע לתכנית זו, נערכה על ידי ביום 23.07.2018 והיא הוכנה לפי הוראות נוהל מבא"ת ובהתאם להוראות החוק ולתקנות המודדים שבתוקף.

דיוק הקו הכחול והקדסטרי: קו כחול (בלבד) ברמה אנליטית

חוסאם מצארווה	894	מספר רשיון	חתימה	תאריך
שם המודד	מספר רשיון	חתימה	תאריך	

מספר תכנית: 455-0808758
מספר יזמים: 3