
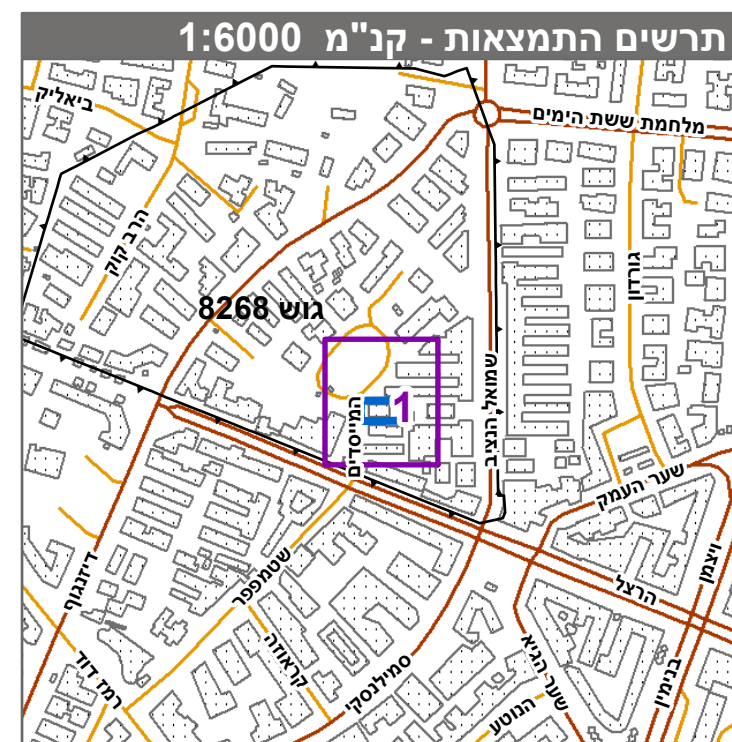
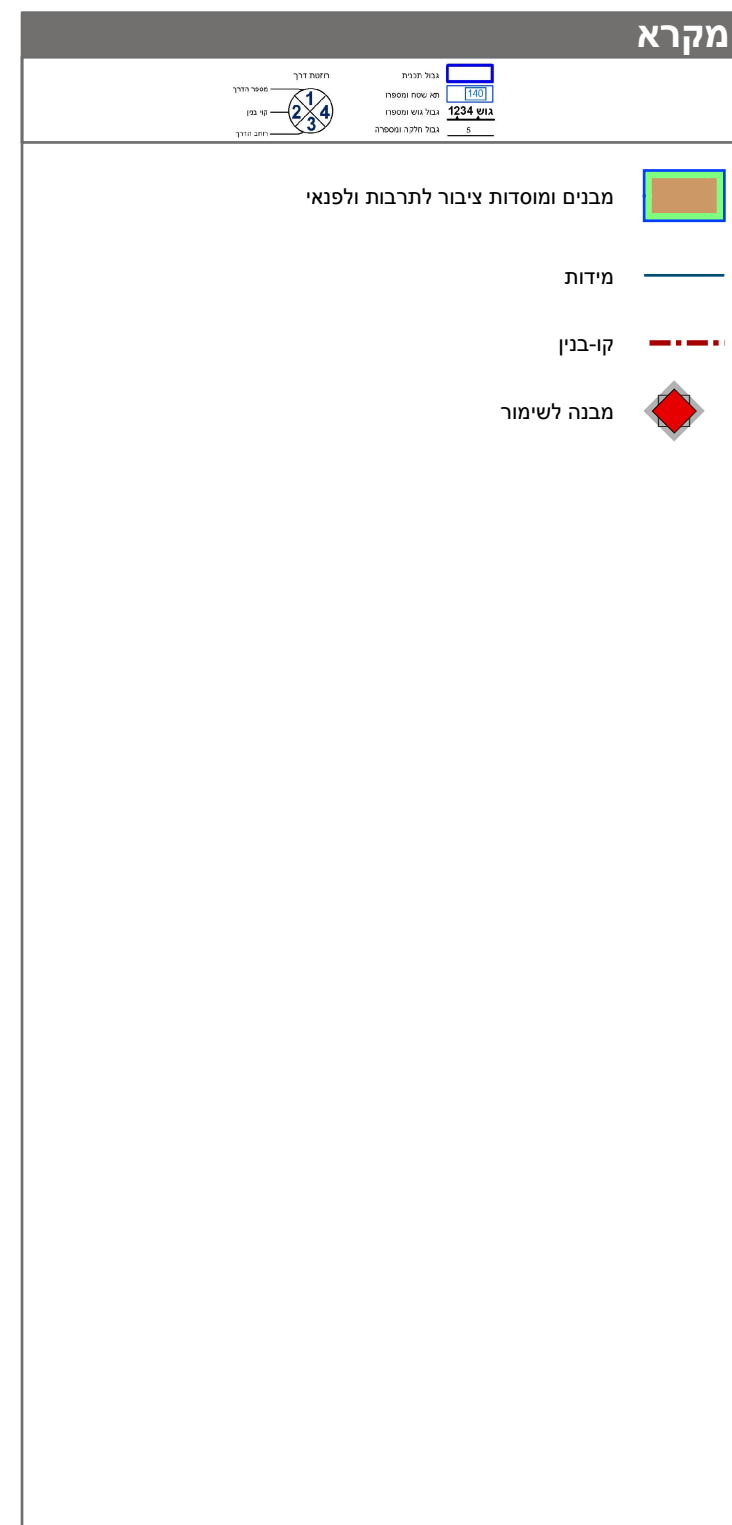


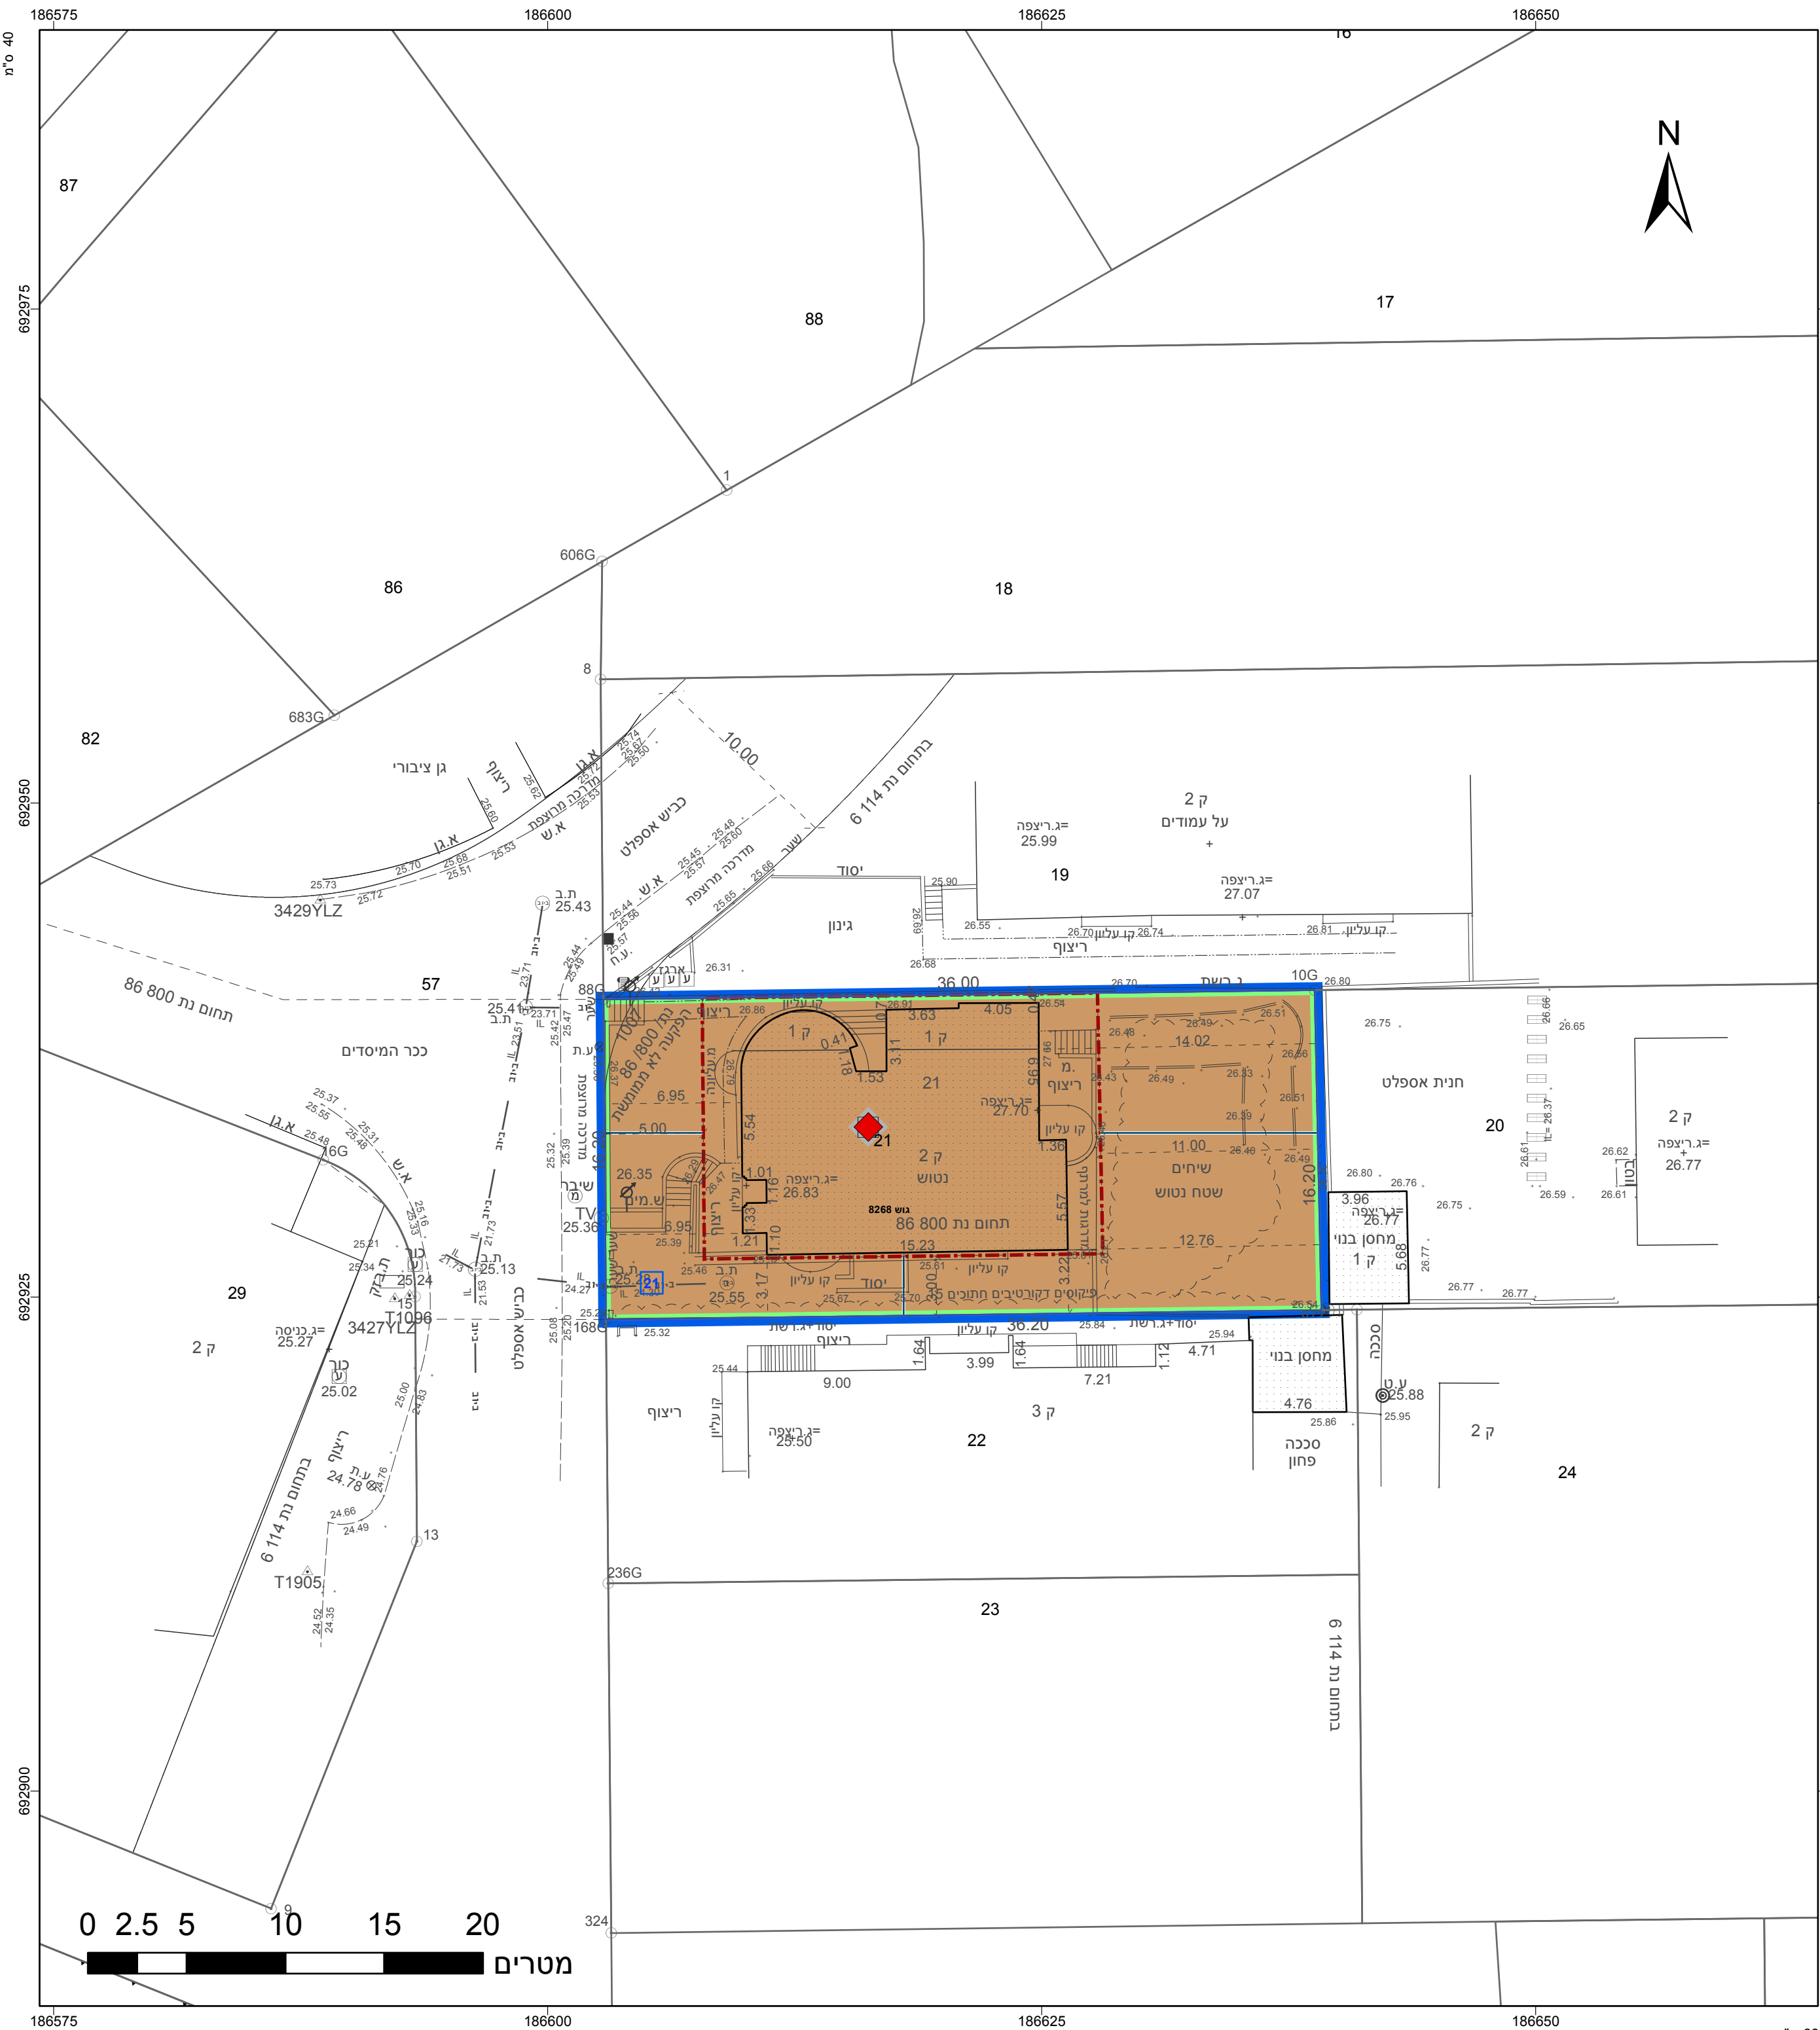

חוק התכנון והבנייה, התשכ"ה - 1965		
תכנית מפורטת		
מס' 408-0878363		
נת/מק/86/800 א - בית הנדה לשימור המייסדים 8		
תשריט מצב מוצע		
גיליון 1 מתוך 1		
מחוז	מרכז	
מרחב תכנון מקומי	נתניה	
רשות מקומית	נתניה	
ישוב	נתניה	
תכנית בסמכות	מקומית	
איחוד וחלוקה	ללא איחוד וחלוקה	
היתרים או הרשאות	תכנית שמכוחה ניתן להוציא היתרים או הרשאות	
מונה תדפיס התשריט	6	
מועד הפקדה	24/08/2020	16:46
שטח התכנית	0.587 דונם	קנה מידה 1:250

אישורים בתכנית מס' 408-0878363

שמות*	
מגיש התכנית	ועדה מקומית, ועדה מקומית תאגיד: ועדה מקומית לתכנון ובנייה נתניה
עורך ראשי	צינור הפזמן תאגיד:

בעלי ענין בקרקע*

טבלת גושים וחלקות*			
מספר גוש	כל הגוש	מספרי חלקות בשלמותן	מספרי חלקות בחלקיותן
8268	חלק	21	

* הרשימה המלאה מפורטת בהוראות התכנית / בהודעה שפורסמה בעיתונות וברשומות הריני מצהיר בזאת כי המפה הטופוגרפית/המצביע המהווה רקע לתכנית זו, נערכה על ידי ביום 30.06.2020 והיא הוכנה לפי הוראות נוהל מבא"ת ובהתאם להוראות החוק ולתקנות המודדים שבתוקף. דיוק הקו הכחול והקדסטריקו כחול (בלבד) ברמה אנליטית

תאריך	חתימה	700 מספר רשיון	ירון לזר שם המודד
-------	-------	-------------------	----------------------