


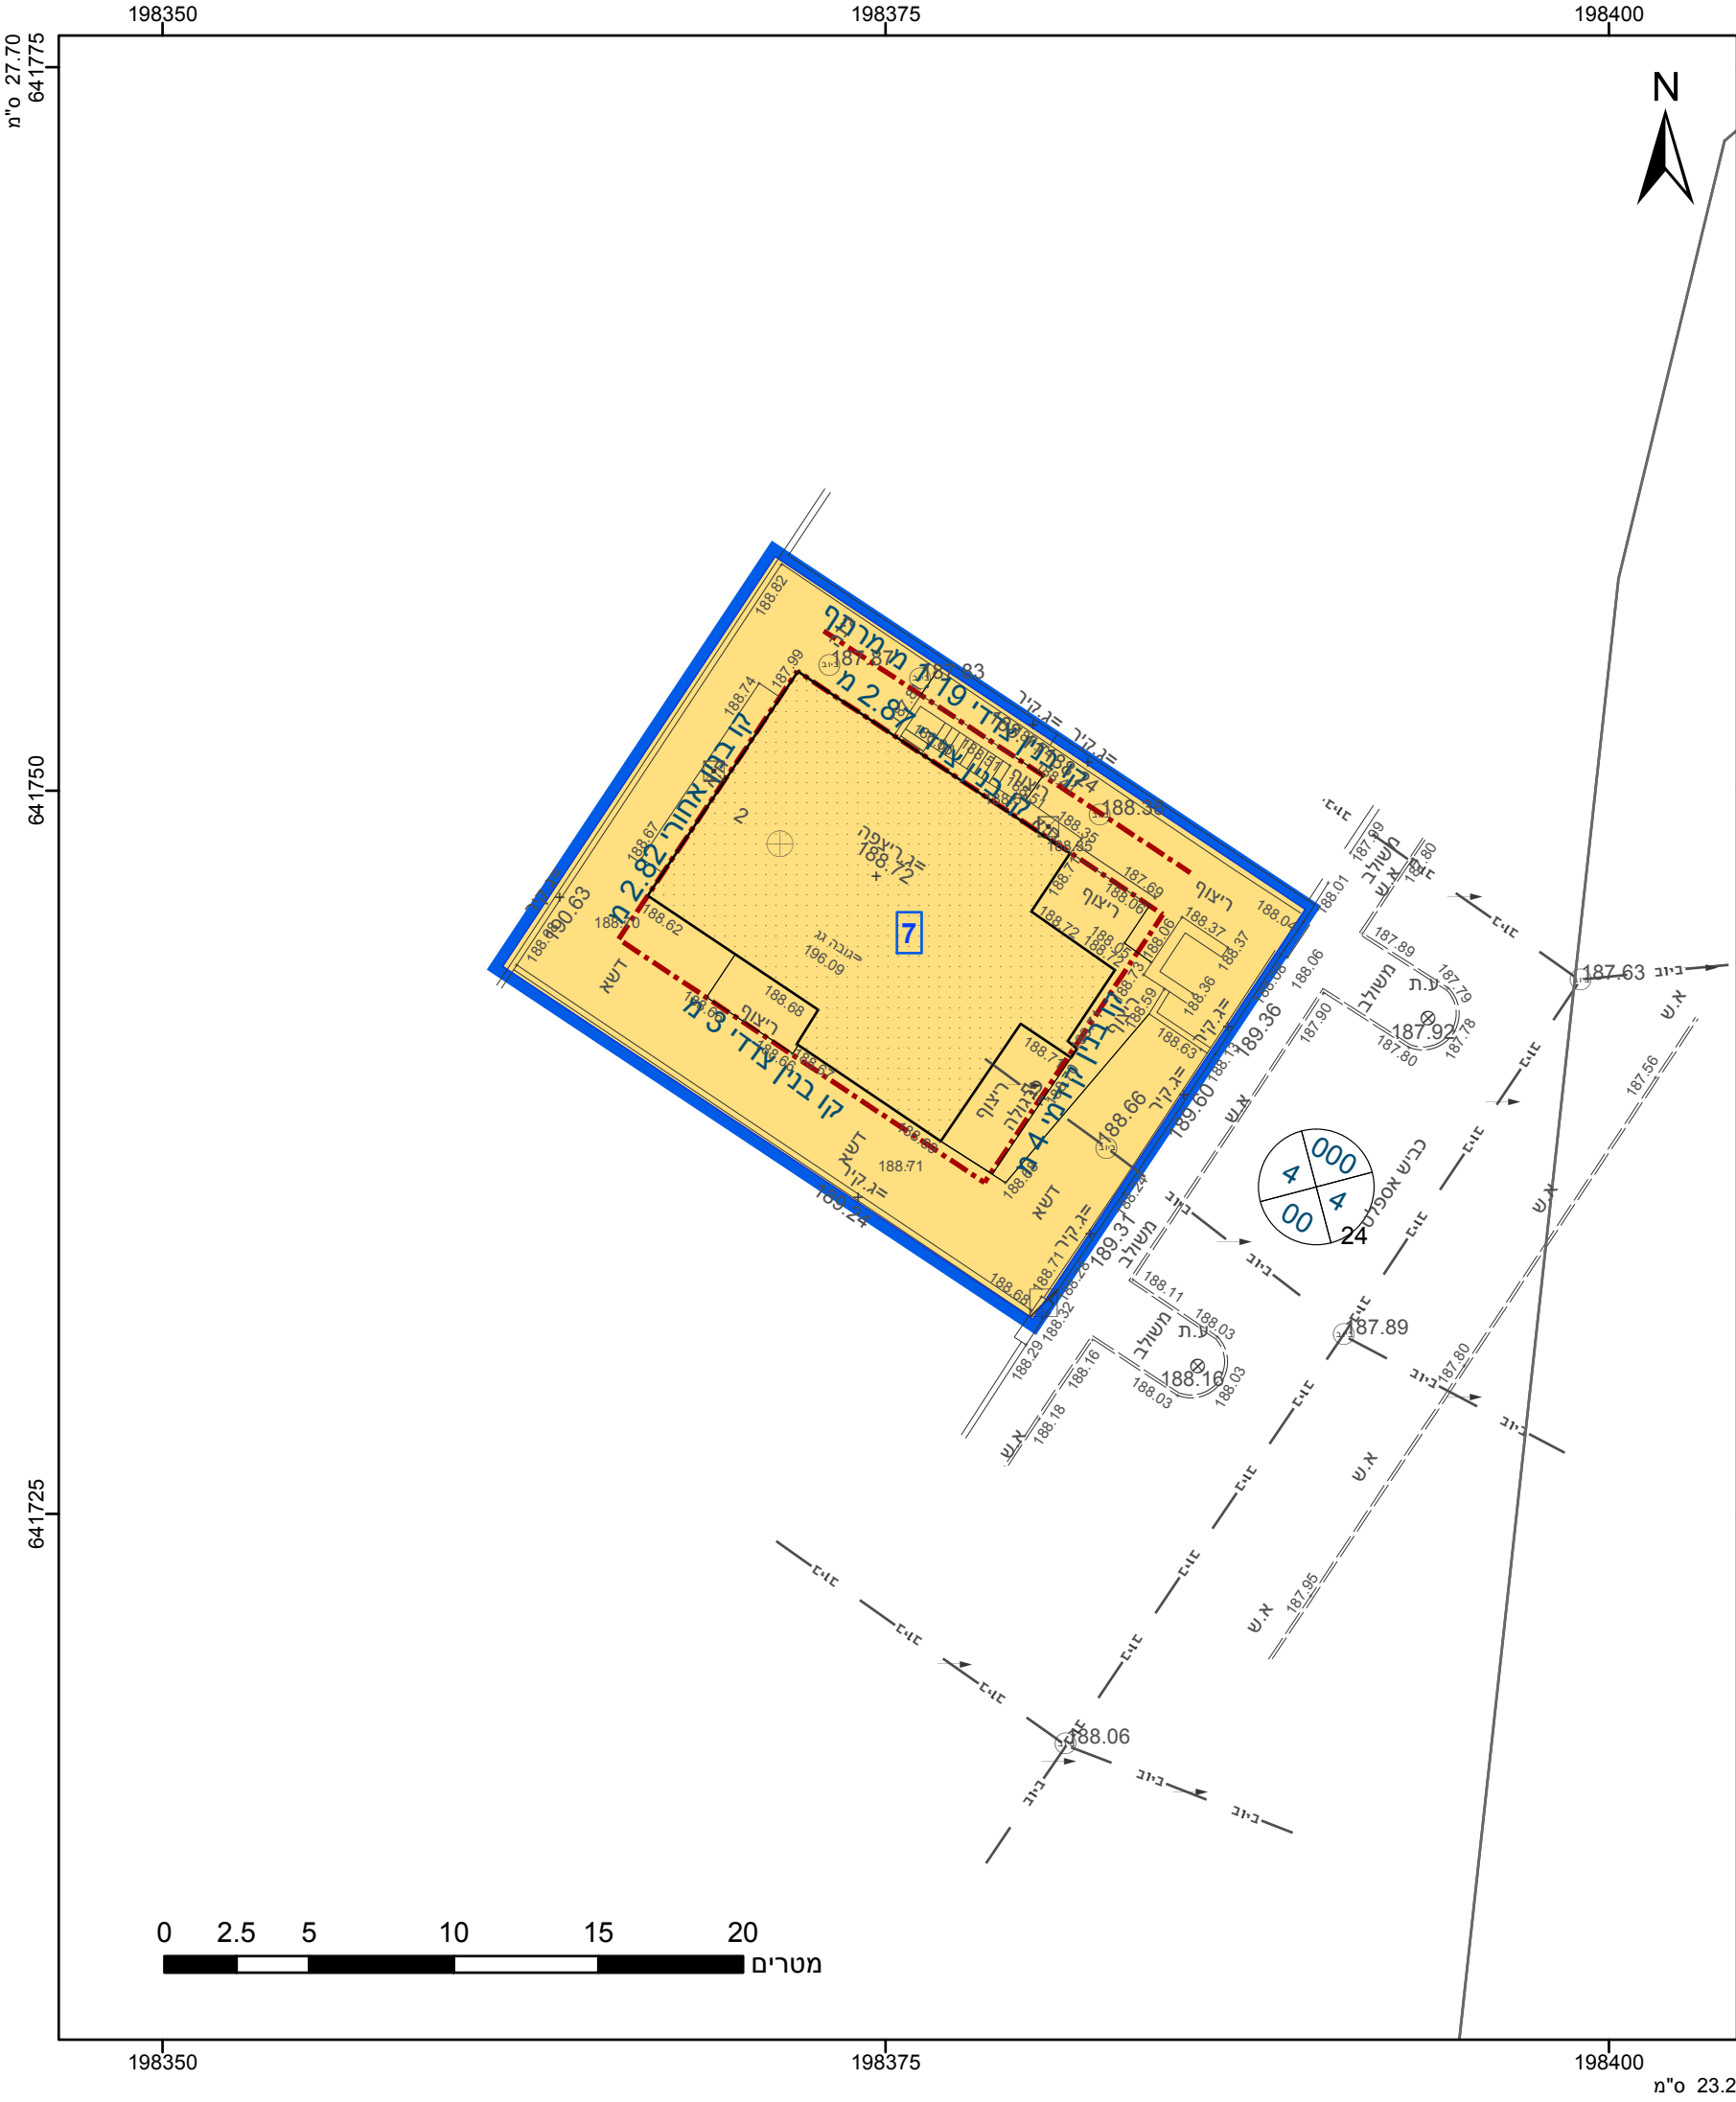

מקרא

גבול התכנית

גוש 1234

גבול גוש ומספרו

5

תא שטח ומספרו

1

מספר הדרך

2

קווי בנין

3

רחב הדבר

4

מגורים

קו-בנין

אישורים בתכנית מס' 426-0452334

הריני מצהיר בזאת כי המפה הטופוגרפית/המצבית המהווה רקע לתכנית זו, נערכה על ידי ביום 16.06.2016 והיא הוכנה לפי הוראות נוהל מבא"ת ובהתאם להוראות החוק ולתקנות המודדים שבתוקף. דיוק הקו הכחול והקדסטר: מדידה גרפית
דן של סינגר
שם המודד
644
מספר רשיון
תאריך
חתימה

חוק התכנון והבנייה, התשכ"ה - 1965

תכנית מפורטת

מס' 426-0452334

תוספת שטח - מגרש 424 שעלבים

גז/מק/42/28

תשריט מצב מוצע

גיליון 1 מתוך 1

מחוז

מרכז

מרחב תכנון מקומי

גזר

רשות מקומית

גזר

ישוב

שעלבים

תכנית בסמכות

מקומית

איחוד וחלוקה

ללא איחוד וחלוקה

היתרים או הרשאות

תכנית שמכוחה ניתן להוציא היתרים או הרשאות

מונה תדפיס התשריט

9

מועד הפקה

27/10/2020

11:39

שטח התכנית

0.374 דונם

קנה מידה

1:250

שמות*

מגיש תכנית

יואב משה לביא

מגיש תכנית

מאיה לביא

עורך ראשי

רפ ערמון

יזם

יואב משה לביא

יזם

מאיה לביא

בעלי ענין בקרקע*

טבלת גושים וחלקות*			
מספר גוש	חלק/כל הגוש	מספרי חלקות בשלמותן	מספרי חלקות בחלקיותן
5112	חלק		24

* הרשימה המלאה מפורטת בהוראות התכנית / בהודעה שפורסמה בעיתונות וברשומות

תרשים התמצאות - קנ"מ 1:1250

שנת צילום אוויר: 2017-2018

מספר תכנית: 426-0452334, מספר גירסת תשריט: 9