


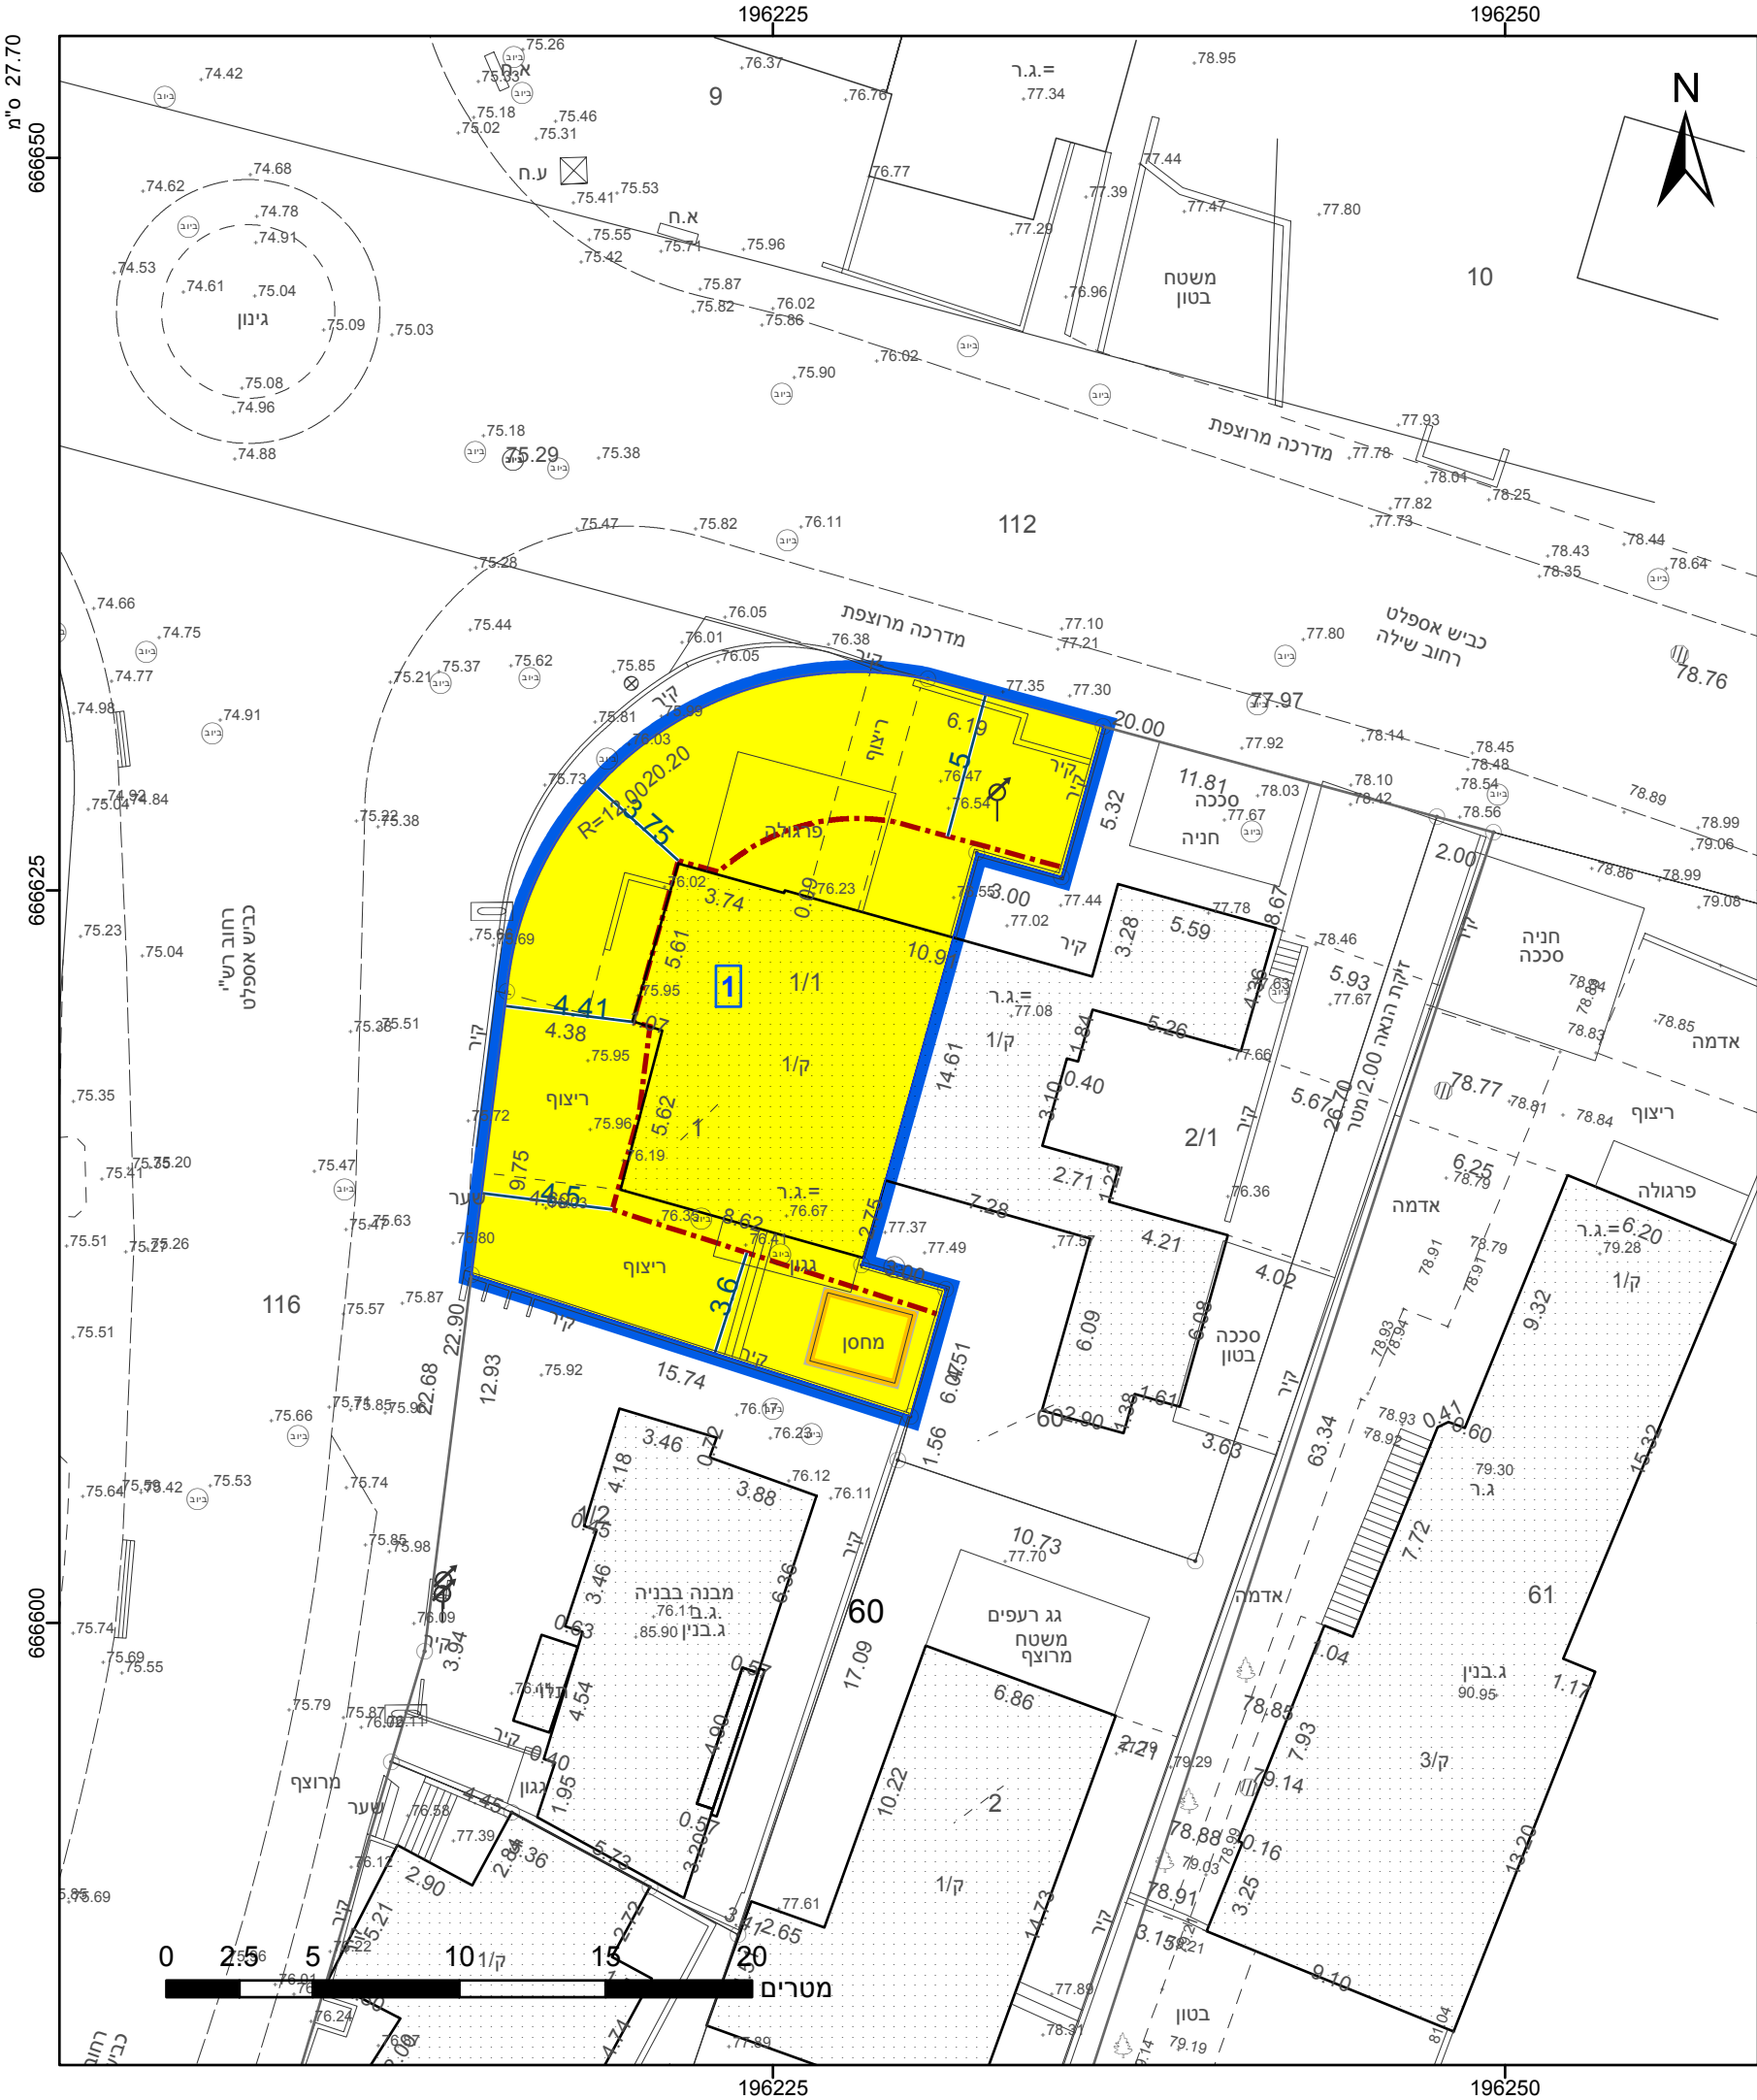

מקרא

גבול התכנית

גוש 1234

גבול גוש ומספר

5

תא שטח ומספרו

1

מספר הדרך

2

קווי בנין

3

רוחב הדרך

4

מגורים א

מבנה להריסה

מידות

קו-בנין

תכנית מס' 418-0861054

שטח התכנית: 0.338 דונם

קנה מידה: 1:250

מועד הפקדה: 08/06/2020

מונה תדפיס התשריט: 2

מחוז: מרכז

מרחב תכנון מקומי: ראש העין

רשות מקומית: ראש העין

ישוב: ראש העין

תכנית בסמכות: מקומית

איחוד וחלוקה: ללא איחוד וחלוקה

היתרים או הרשאות: תכנית שמכוחה ניתן להוציא היתרים או הרשאות

שמות*

מגיש תכנית: אבשלום קנימח

מגיש תכנית: מיכל קנימח

עורך ראשי: אינה (משה) שושן

מגיש תכנית: תאגיד: אינה משה - שרותי אדריכלות

אישורים בתכנית מס' 418-0861054

הריני מצהיר בזאת כי המפה הטופוגרפית/המצבית המהווה רקע לתכנית זו, נערכה על ידי ביום 1.5.2020 והיא הוכנה לפי הוראות נוהל מבא"ת ובהתאם להוראות החוק ולתקנות המודדים שבתוקף. דיוק הקו הכחול והקדסטר: מדידה אנליטית מלאה ברמת תצ"ר

1182

מספר רישון

תאריך

איסר בדיר

שם המודד

חתימה

חוק התכנון והבנייה, התשכ"ה - 1965	
תכנית מפורטת	
מס' 418-0861054	
רש"י 91 - שינוי קו בנין קדמי והקלות	
תשריט מצב מוצע	
גיליון 1	מתוך 1
מחוז	מרכז
מרחב תכנון מקומי	ראש העין
רשות מקומית	ראש העין
ישוב	ראש העין
תכנית בסמכות	מקומית
איחוד וחלוקה	ללא איחוד וחלוקה
היתרים או הרשאות	תכנית שמכוחה ניתן להוציא היתרים או הרשאות
מונה תדפיס התשריט	2
מועד הפקדה	08/06/2020
שטח התכנית	0.338 דונם
קנה מידה	1:250
שמות*	
מגיש תכנית	אבשלום קנימח
מגיש תכנית	מיכל קנימח
עורך ראשי	אינה (משה) שושן
	תאגיד: אינה משה - שרותי אדריכלות

בעלי ענין בקרקע*	
בעלים	גל יהודה
בעלים	תאגיד: יעקב יהודה
בעלים	תאגיד: אלון עמרם
בעלים	סיגית עמרם
אחר	גלית לידני
אחר	תאגיד: תומר לידני

טבלת גושים וחלקות*			
מספר גוש	חלק/כל הגוש	מספרי חלקות בשלמותן	מספרי חלקות בחלקיותן
5508	חלק		60

* הרשימה המלאה מפורטת בהוראות התכנית / בהודעה שפורסמה בעיתונות וברשומות

תרשים התמצאות - קנ"מ 1:1250

שנת צילום אוויר: 2017-2018

מספר תכנית: 418-0861054, מספר גירסת תשריט: 2

23.2 מ"מ