


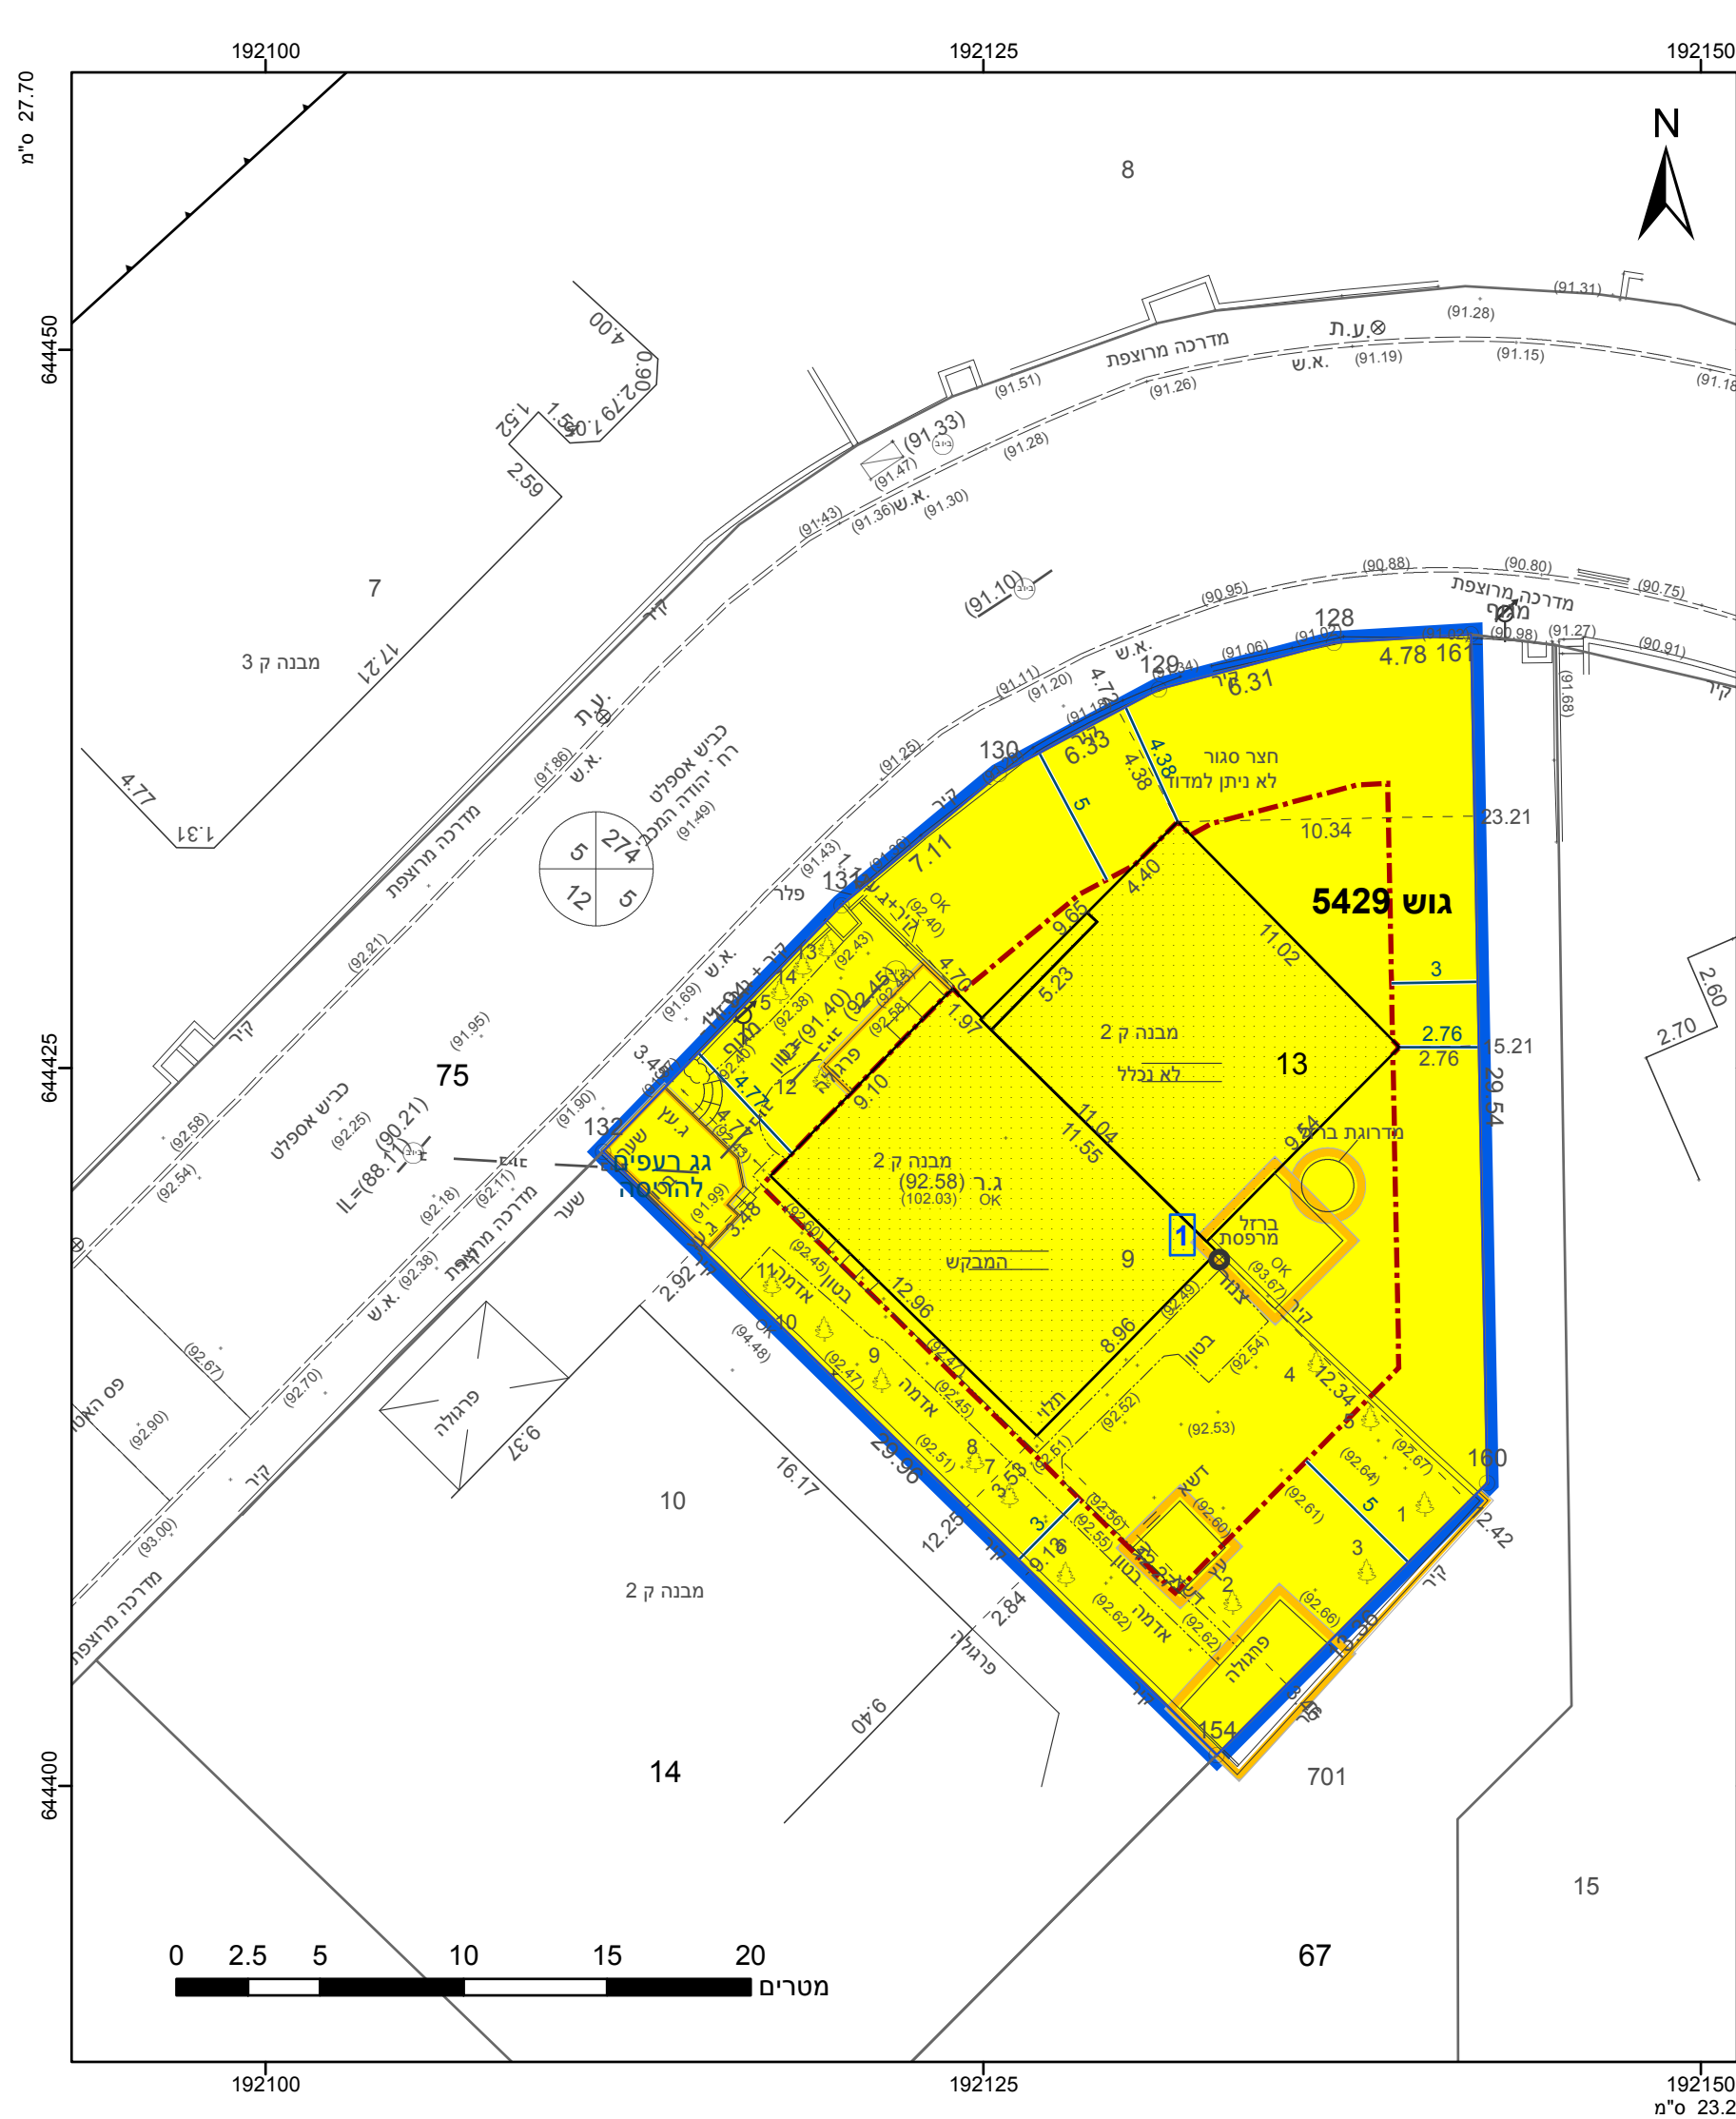

מקרא

גבול התכנית

גוש 1234

גבול גוש ומספרו

גבול חלקה ומספרה

תא שטח ומספרו

מספר הדרך

קווי בנין

רחב הדרך

מגורים א

מבנה להריסה

מידות

להריסה

קו-בנין

תכנית מס' 426-0892737

מספר חלקה 5

מספר גוש 1234

מספר דרך 1

אישורים בתכנית מס' 426-0892737

הריני מצהיר בזאת כי המפה הטופוגרפית/המצבית המהווה רקע לתכנית זו, נערכה על ידי ביום 12.08.2020 והיא הוכנה לפי הוראות נוהל מבא"ת ובהתאם להוראות החוק ולתקנות המודדים שבתוקף. דיוק הקו הכחול והקדסטר: מדידה אנליטית מלאה ברמת תצ"ר

בד"ר מועאד שם המודד

1426 מספר רשיון

תאריך

חתימה

חוק התכנון והבנייה, התשכ"ה - 1965	
תכנית מפורטת	
מס' 426-0892737	
גז/מק/102/ 30 בית חשמונאי 105	
תוספת שטח	
תשריט מצב מוצע	
גיליון 1	מתוך 1
מחוז	מרכז
מרחב תכנון מקומי	גזר
רשות מקומית	
ישוב	
תכנית בסמכות	מקומית
איחוד וחלוקה	ללא איחוד וחלוקה
היתרים או הרשאות	תכנית שמכוחה ניתן להוציא היתרים או הרשאות
מונה תדפיס התשריט	9
מועד הפקדה	28/09/2020
שטח התכנית	0.744 דונם
קנה מידה	1:250
שמות*	
מגיש תכנית	רעיה חייניץ תאגיד:
מגיש תכנית	אלכסנדר קומיסרצ'יק תאגיד:
עורך ראשי	חגית אזריאל תאגיד:
יזם	רעיה חייניץ תאגיד:
יזם	אלכסנדר קומיסרצ'יק תאגיד:

בעלי ענין בקרקע*

טבלת גושים וחלקות*			
מספר גוש	חלק	כל הגוש	מספרי חלקות בשלמותן
5429	חלק	13	מספרי חלקות בחלקיותן

תרשים התמצאות - קנ"מ 1:1250

הרשימה המלאה מפורטת בהוראות התכנית / בהודעה שפורסמה בעיתונות וברשומות

גזר

יחידה מס' 1

שנת צילום אוויר: 2017-2018

מספר תכנית: 426-0892737, מספר גירסת תשריט: 9