

מקרא

מספר תכנית: 1588

שם תחום: חוק התכנון והבנייה, התשכ"ה - 1965

תאריך: 25/02/2021

מספר חלקות: 1

גודל חלקה: 5

מגורים: רישוב פנימי

רקע: תחלית

קו עזר: 2

הרשימה

קו-בנין

קו-צמצום לשימור


חוק התכנון והבנייה, התשכ"ה - 1965
תכנית מפורטת

מס' 456-0588293

בר/מק/8/438 - משק 158 - חיים
גואטה מושב בן זכאי

תשריט מצב מוצע	
מחוז	מרכז
מרחב תכנון מקומי	שוקות
רשות מקומית	חבל יבנה
ישוב	בן זכאי
תכנית בסמכות	מקומית
איחוד וחלוקה	ללא איחוד וחלוקה
היתרים או הרשאות	תכנית שמכוחה ניתן להוציא היתרים או הרשאות
מונה תדפיס התשריט	23
מועד הפקה	25/02/2021
שטח התכנית	7.877 דונם קנה מידה
	1:250

אישורים בתכנית מס' 456-0588293

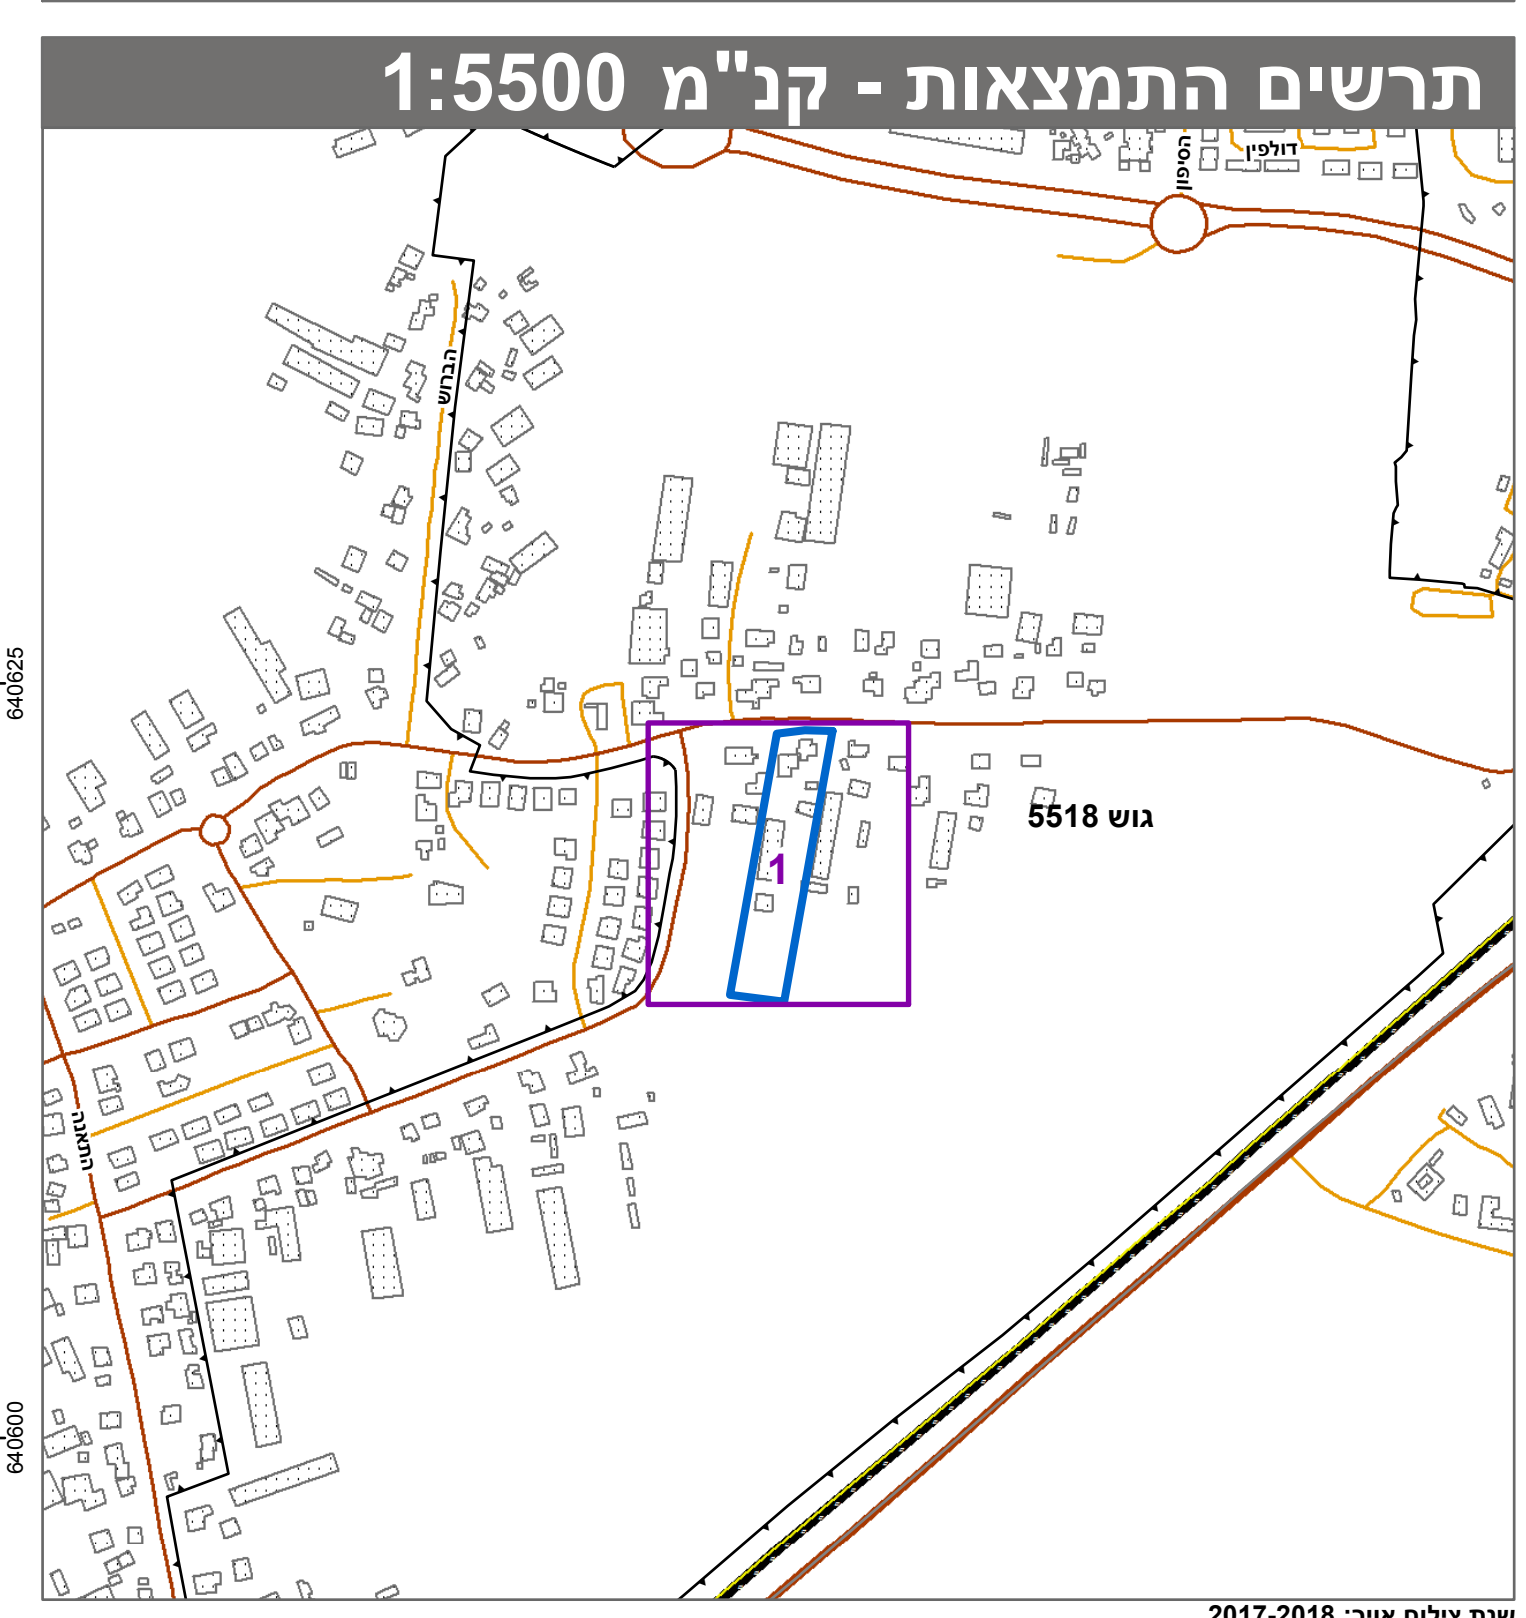

שמות*

מגיש התכנית	חיים גואטה תאגיד:
מגיש התכנית	ששנה גואטה תאגיד:
עורך ראשי	רחאל בלול תאגיד:
יזם	חיים גואטה תאגיד:
יזם	ששנה גואטה תאגיד:



בעלי ענין בקרקע*

בעלות מדינה	תאגיד: קק"ל
אחר	חיים גואטה תאגיד:
אחר	ששנה גואטה תאגיד:

טבלת גושים וחלקות*

מספר גוש	חלק/כל הגוש	מספר חלקות	מספר חלקות במספר חלקות
5518	19 חלק	19	1

* הרשימה המלאה מפורטת בהוראות התכנית / בהודעה שפורסמה בעיתונות וברשומות הרני מצהיר בזאת כי המפה הטופוגרפית/המצבית המהווה רקע לתכנית זו, נערכה על ידי ביום 01.07.2020 והיא הוכנה לפי הוראות נוהל מב"ת ובהתאם להוראות החוק ולתקנות המודדים שבתוקף. דיוק הקו הכחול והקדסטר: מדידה גרפית

שם המודד: _____ מספר רישון: _____
 שם שליט: _____ מספר רישון: _____
 חתמה: _____ תאריך: _____