


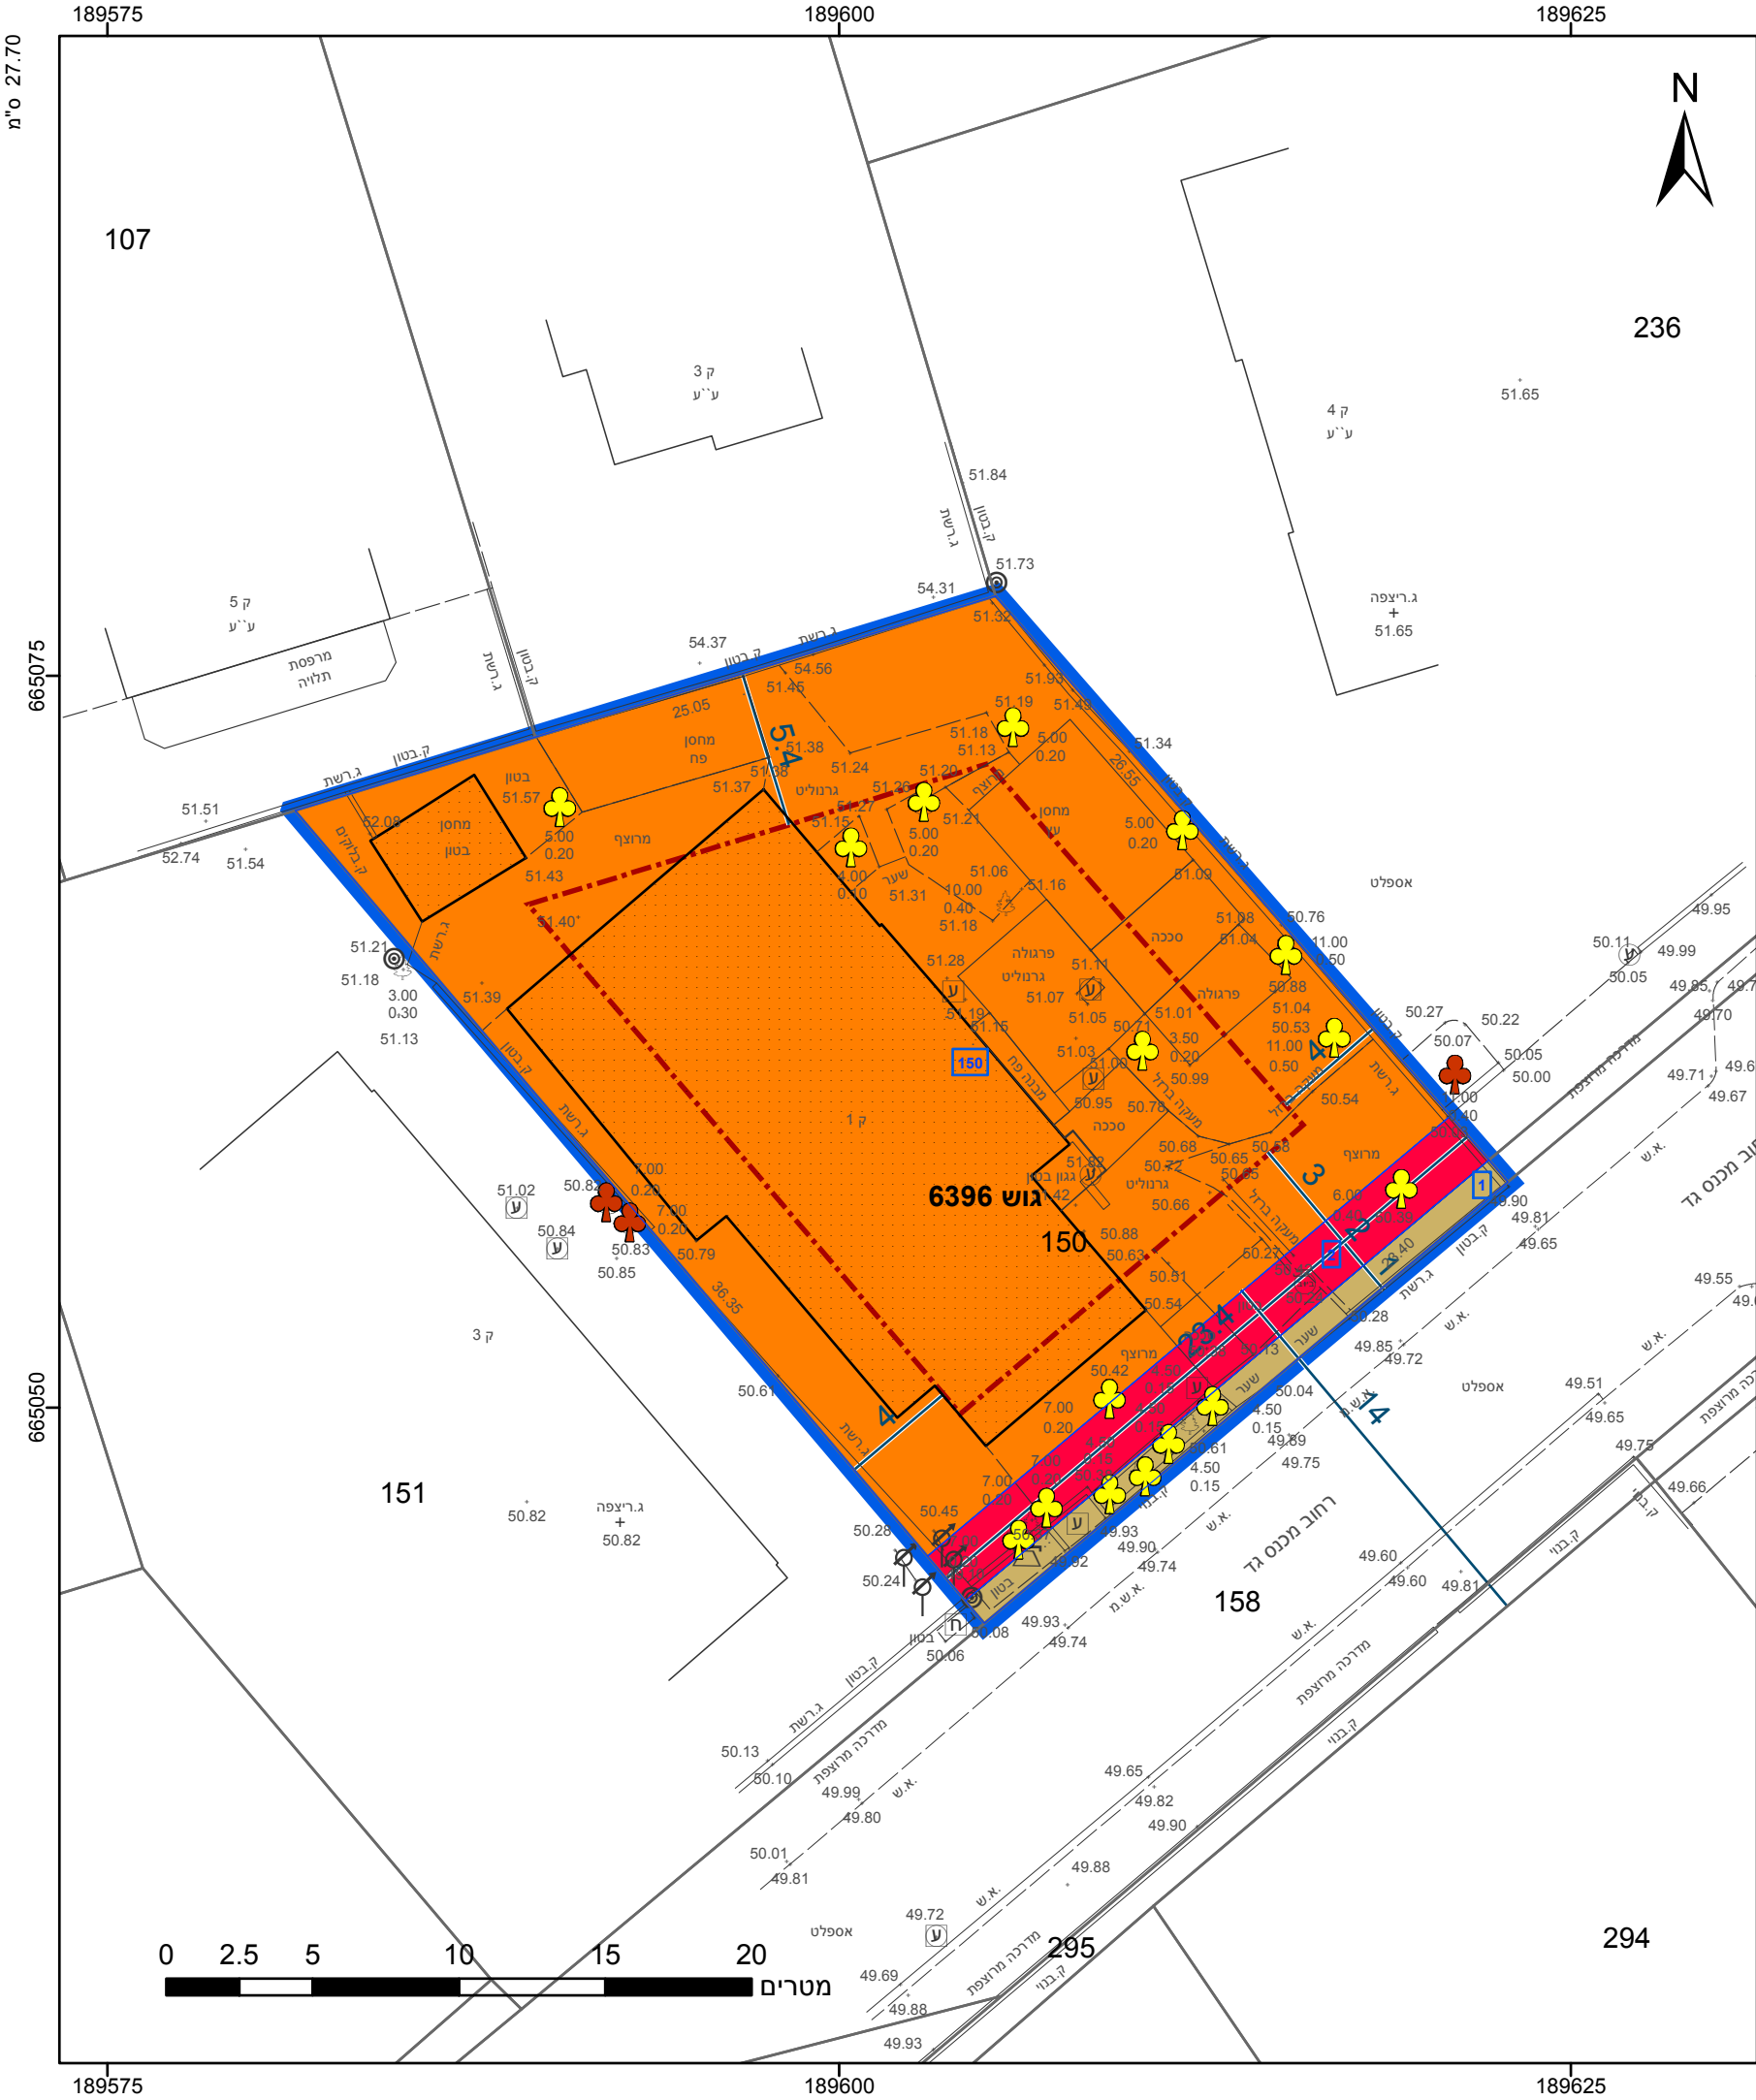

מקרא

גבול התכנית

1

תא שטח ומספרו

1

גוש 1234

גבול גוש ומספרו

5

מספר הדרך

1

קווי בנין

2

רחוב הדרך

3

מגורים ג

דרך מאושרת

דרך מוצעת

מידות

קו-בנין

עץ/עצים לשימור

עץ/עצים לעקירה

הריני מצהיר בזאת כי המפה הטופוגרפית/המצבית המהווה רקע לתכנית זו, נערכה על ידי ביום 20.08.2018 והיא הוכנה לפי הוראות נוהל מבא"ת ובהתאם להוראות החוק ולתקנות המודדים שבתוקף. דיוק הקו הכחול והקדסטר: מדידה אנליטית מלאה ברמת תצ"ר

לייפמן ליאוניד

שם המודד

832

מספר רשיון

תאריך

אישורים בתכנית מס' 410-0760777

הריני מצהיר בזאת כי המפה הטופוגרפית/המצבית המהווה רקע לתכנית זו, נערכה על ידי ביום 20.08.2018 והיא הוכנה לפי הוראות נוהל מבא"ת ובהתאם להוראות החוק ולתקנות המודדים שבתוקף. דיוק הקו הכחול והקדסטר: מדידה אנליטית מלאה ברמת תצ"ר

לייפמן ליאוניד

שם המודד

832

מספר רשיון

תאריך

חוק התכנון והבנייה, התשכ"ה - 1965	
תכנית מפורטת	
מס' 410-0760777	
גד מכנס 27 פתח תקוה	
תשריט מצב מוצע	
מחוז	מרכז
מרחב תכנון מקומי	פתח תקוה
רשות מקומית	פתח תקוה
ישוב	פתח תקוה
תכנית בסמכות	מקומית
איחוד וחלוקה	ללא איחוד וחלוקה
היתרים או הרשאות	תכנית שמכוחה ניתן להוציא היתרים או הרשאות
מונה תדפיס התשריט	8
מועד הפקדה	02/03/2021
שטח התכנית	0.736 דונם
קנה מידה	1:250
שמות*	
מגיש תכנית	שלום לוי
עורך ראשי	סל נחומי
ידם	שלום לוי

בעלי ענין בקרקע*

טבלת גושים וחלקות*			
מספר גוש	חלק/כל הגוש	מספרי חלקות בשלמותן	מספרי חלקות בחלקיותן
6396	חלק	150	

* הרשימה המלאה מפורטת בהוראות התכנית / בהודעה שפורסמה בעיתונות וברשומות

תרשים התמצאות - קנ"מ 1:1250

שנת צילום אוויר: 2017-2018

מספר תכנית: 410-0760777, מספר גירסת תשריט: 8