


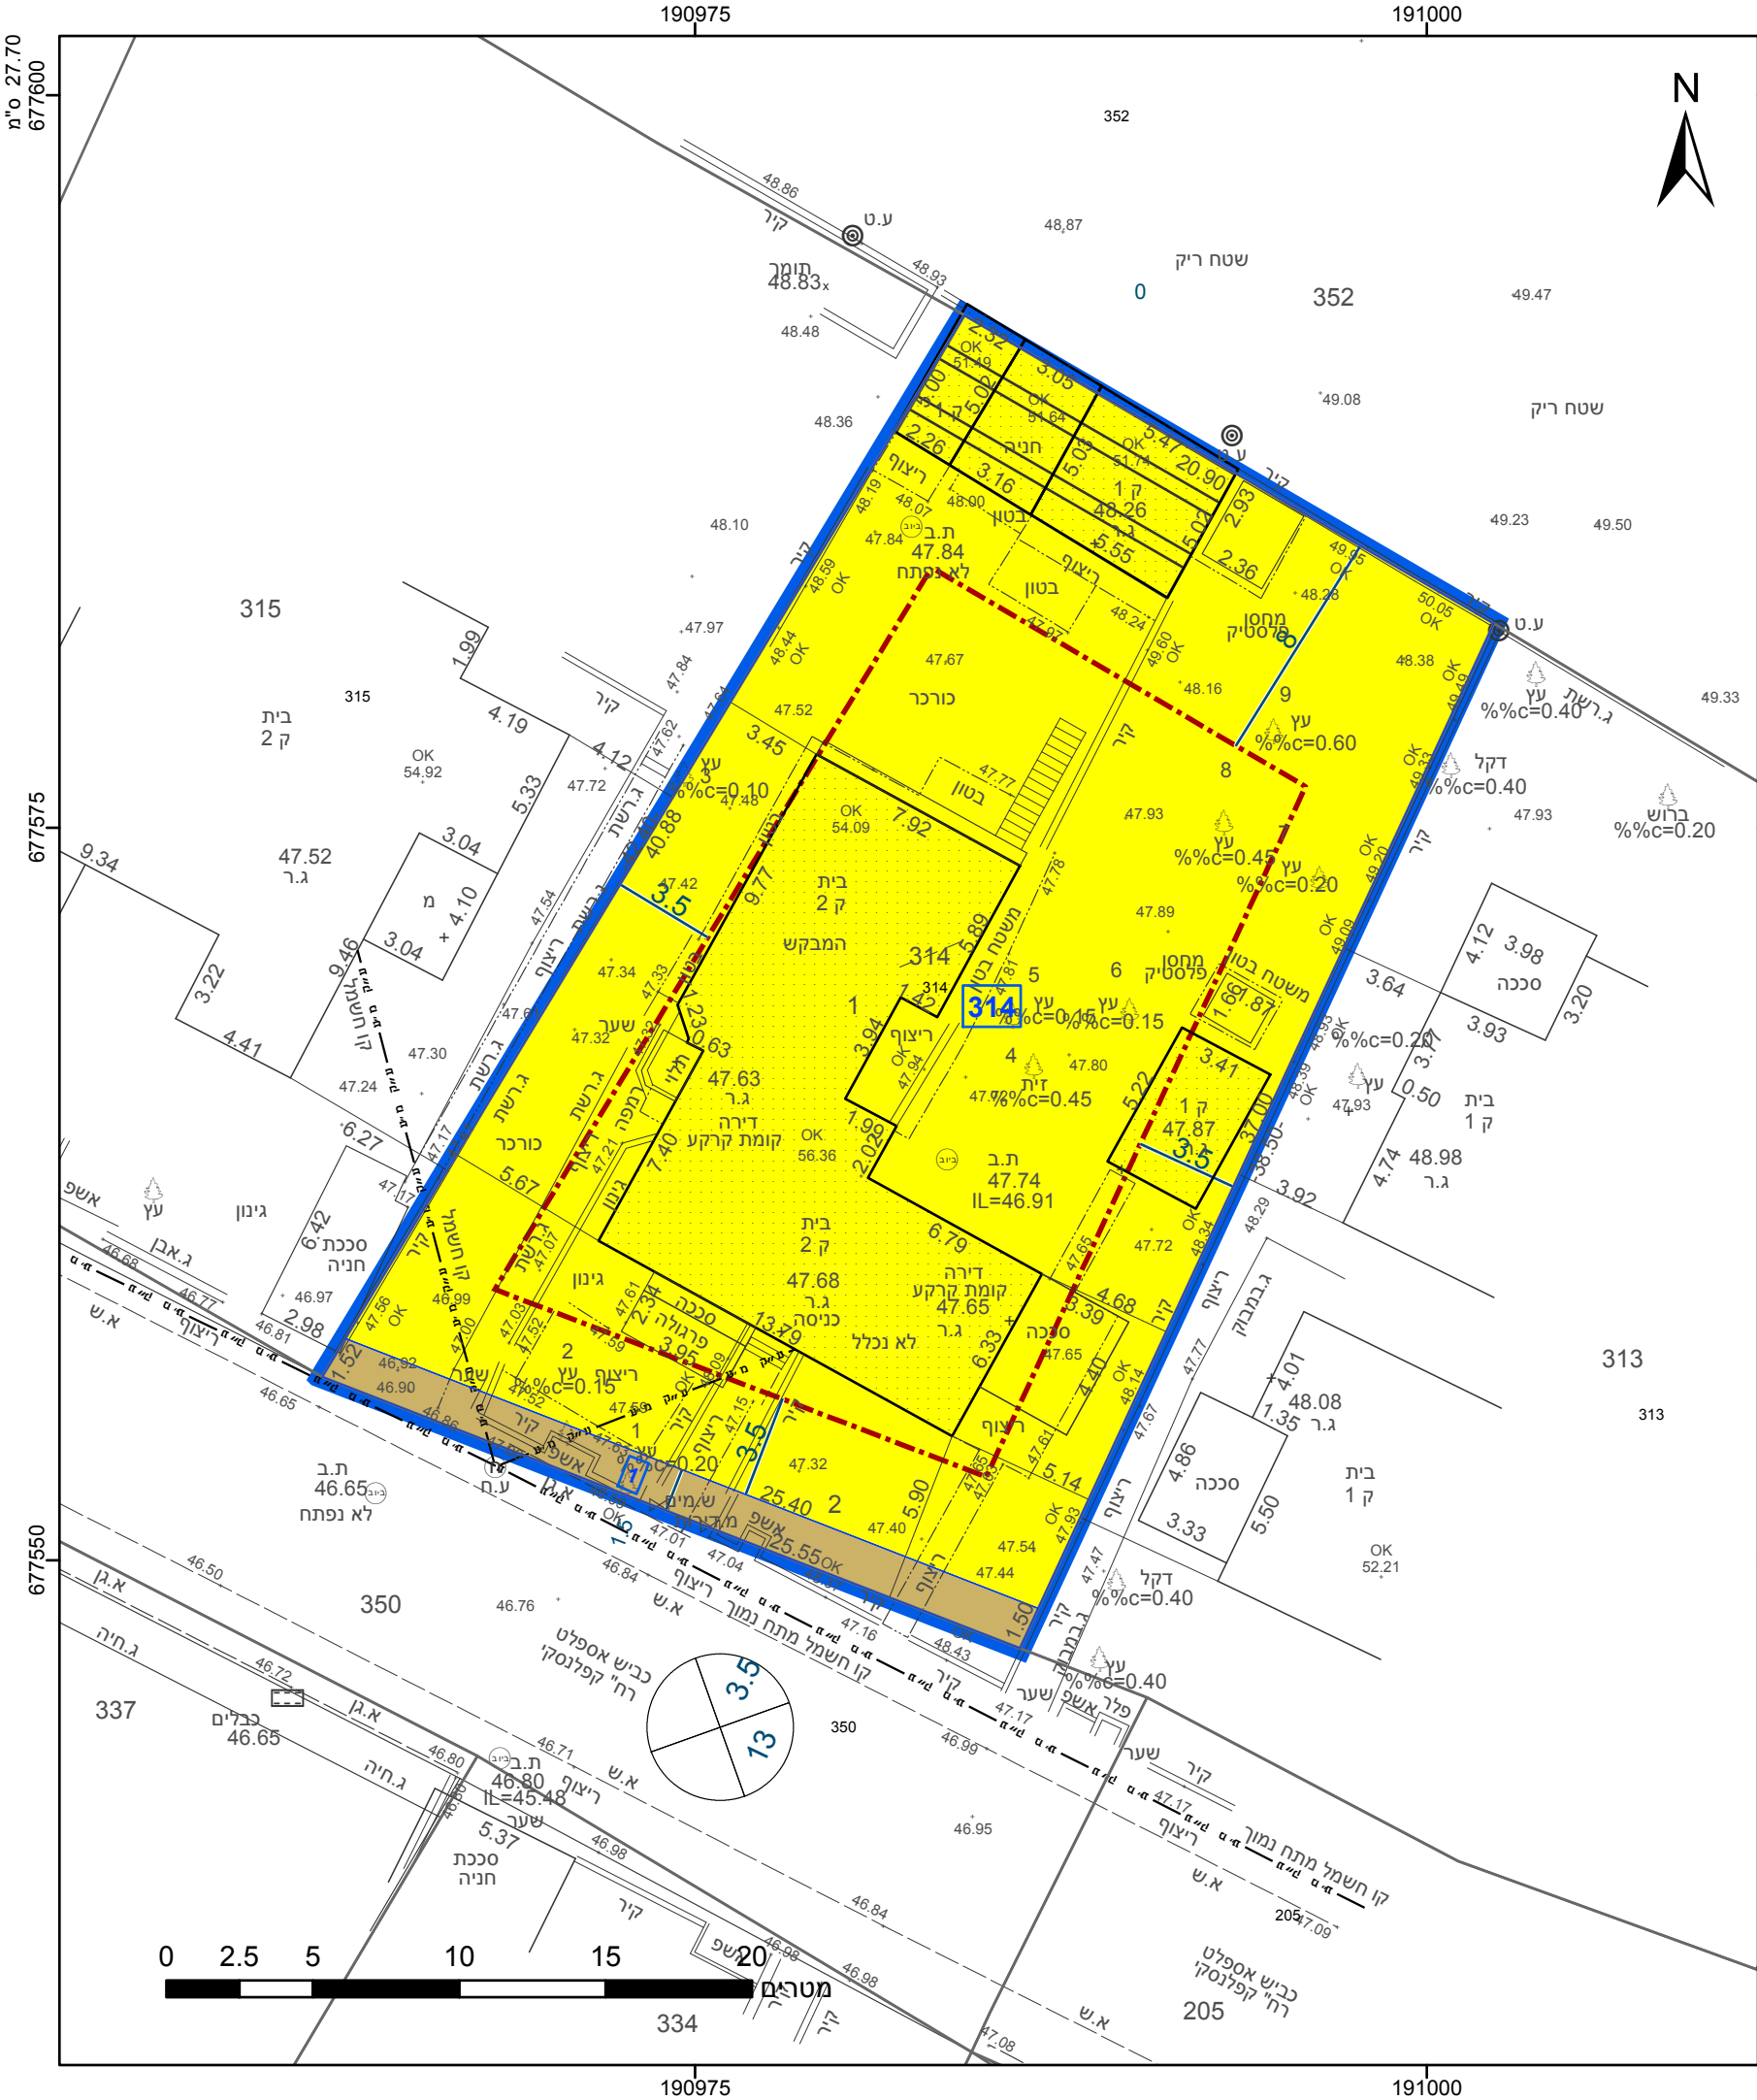

מקרא

גבול התכנית

גוש 1234

גבול גוש ומספרו

5

תא שטח ומספרו

1

מספר הדרך

1

קווי בנין

2

רחב הדרך

3

מגורים א

דרך מאושרת

מדידות

קו-בנין

תשריט מצב מוצע

גיליון 1 מתוך 1

מחוז

מרכז

מרחב תכנון מקומי

כפר סבא

רשות מקומית

כפר סבא

ישוב

אישורים בתכנית מס' 405-0808592

הריני מצהיר בזאת כי המפה הטופוגרפית/המצבית המהווה רקע לתכנית זו, נערכה על ידי ביום 05.08.2019 והיא הוכנה לפי הוראות נוהל מבא"ת ובהתאם להוראות החוק ולתקנות המודדים שבתוקף. דיוק הקו הכחול והקדסטר: קו כחול (בלבד) ברמה אנליטית

חוסאם מצארוה

שם המודד

894

מספר רשיון

תאריך

חתימה

חוק התכנון והבנייה, התשכ"ה - 1965

תכנית מפורטת

מס' 405-0808592

כס/מק/1/23/ ז - רחוב קפלנסקי 18

תשריט מצב מוצע

גיליון 1 מתוך 1

מחוז

מרכז

מרחב תכנון מקומי

כפר סבא

רשות מקומית

כפר סבא

ישוב

תכנית בסמכות

מקומית

איחוד וחלוקה

ללא איחוד וחלוקה

היתרים או הרשאות

תכנית שמכוחה ניתן להוציא היתרים או הרשאות

מונה תדפיס התשריט

8

מועד הפקה

04/03/2021

11:02

שטח התכנית

0.888 דונם

קנה מידה

1:250

שמות*

דני מרום

תאגיד:

מגיש תכנית

תמר מרום

תאגיד:

מגיש תכנית

נפתלי סאלם

תאגיד:

מגיש תכנית

איריס אריה

תאגיד:

עורך ראשי

אריה איריס הנדסת מבנים

דני מרום

תאגיד:

יזם

תמר מרום

תאגיד:

יזם

נפתלי סאלם

תאגיד:

יזם

רוח סאלם

תאגיד:

יזם

בעלי ענין בקרקע*

טבלת גושים וחלקות*			
מספר גוש	חלק/ כל הגוש	מספרי חלקות בשלמותן	מספרי חלקות בחלקיותן
7620	חלק	314	

* הרשימה המלאה מפורטת בהוראות התכנית / בהודעה שפורסמה בעיתונות וברשומות

תרשים התמצאות - קנ"מ 1:1250

שנת צילום אוויר: 2017-2018

מספר תכנית: 405-0808592, מספר גירסת תשריט: 8

23.2 מ"מ