


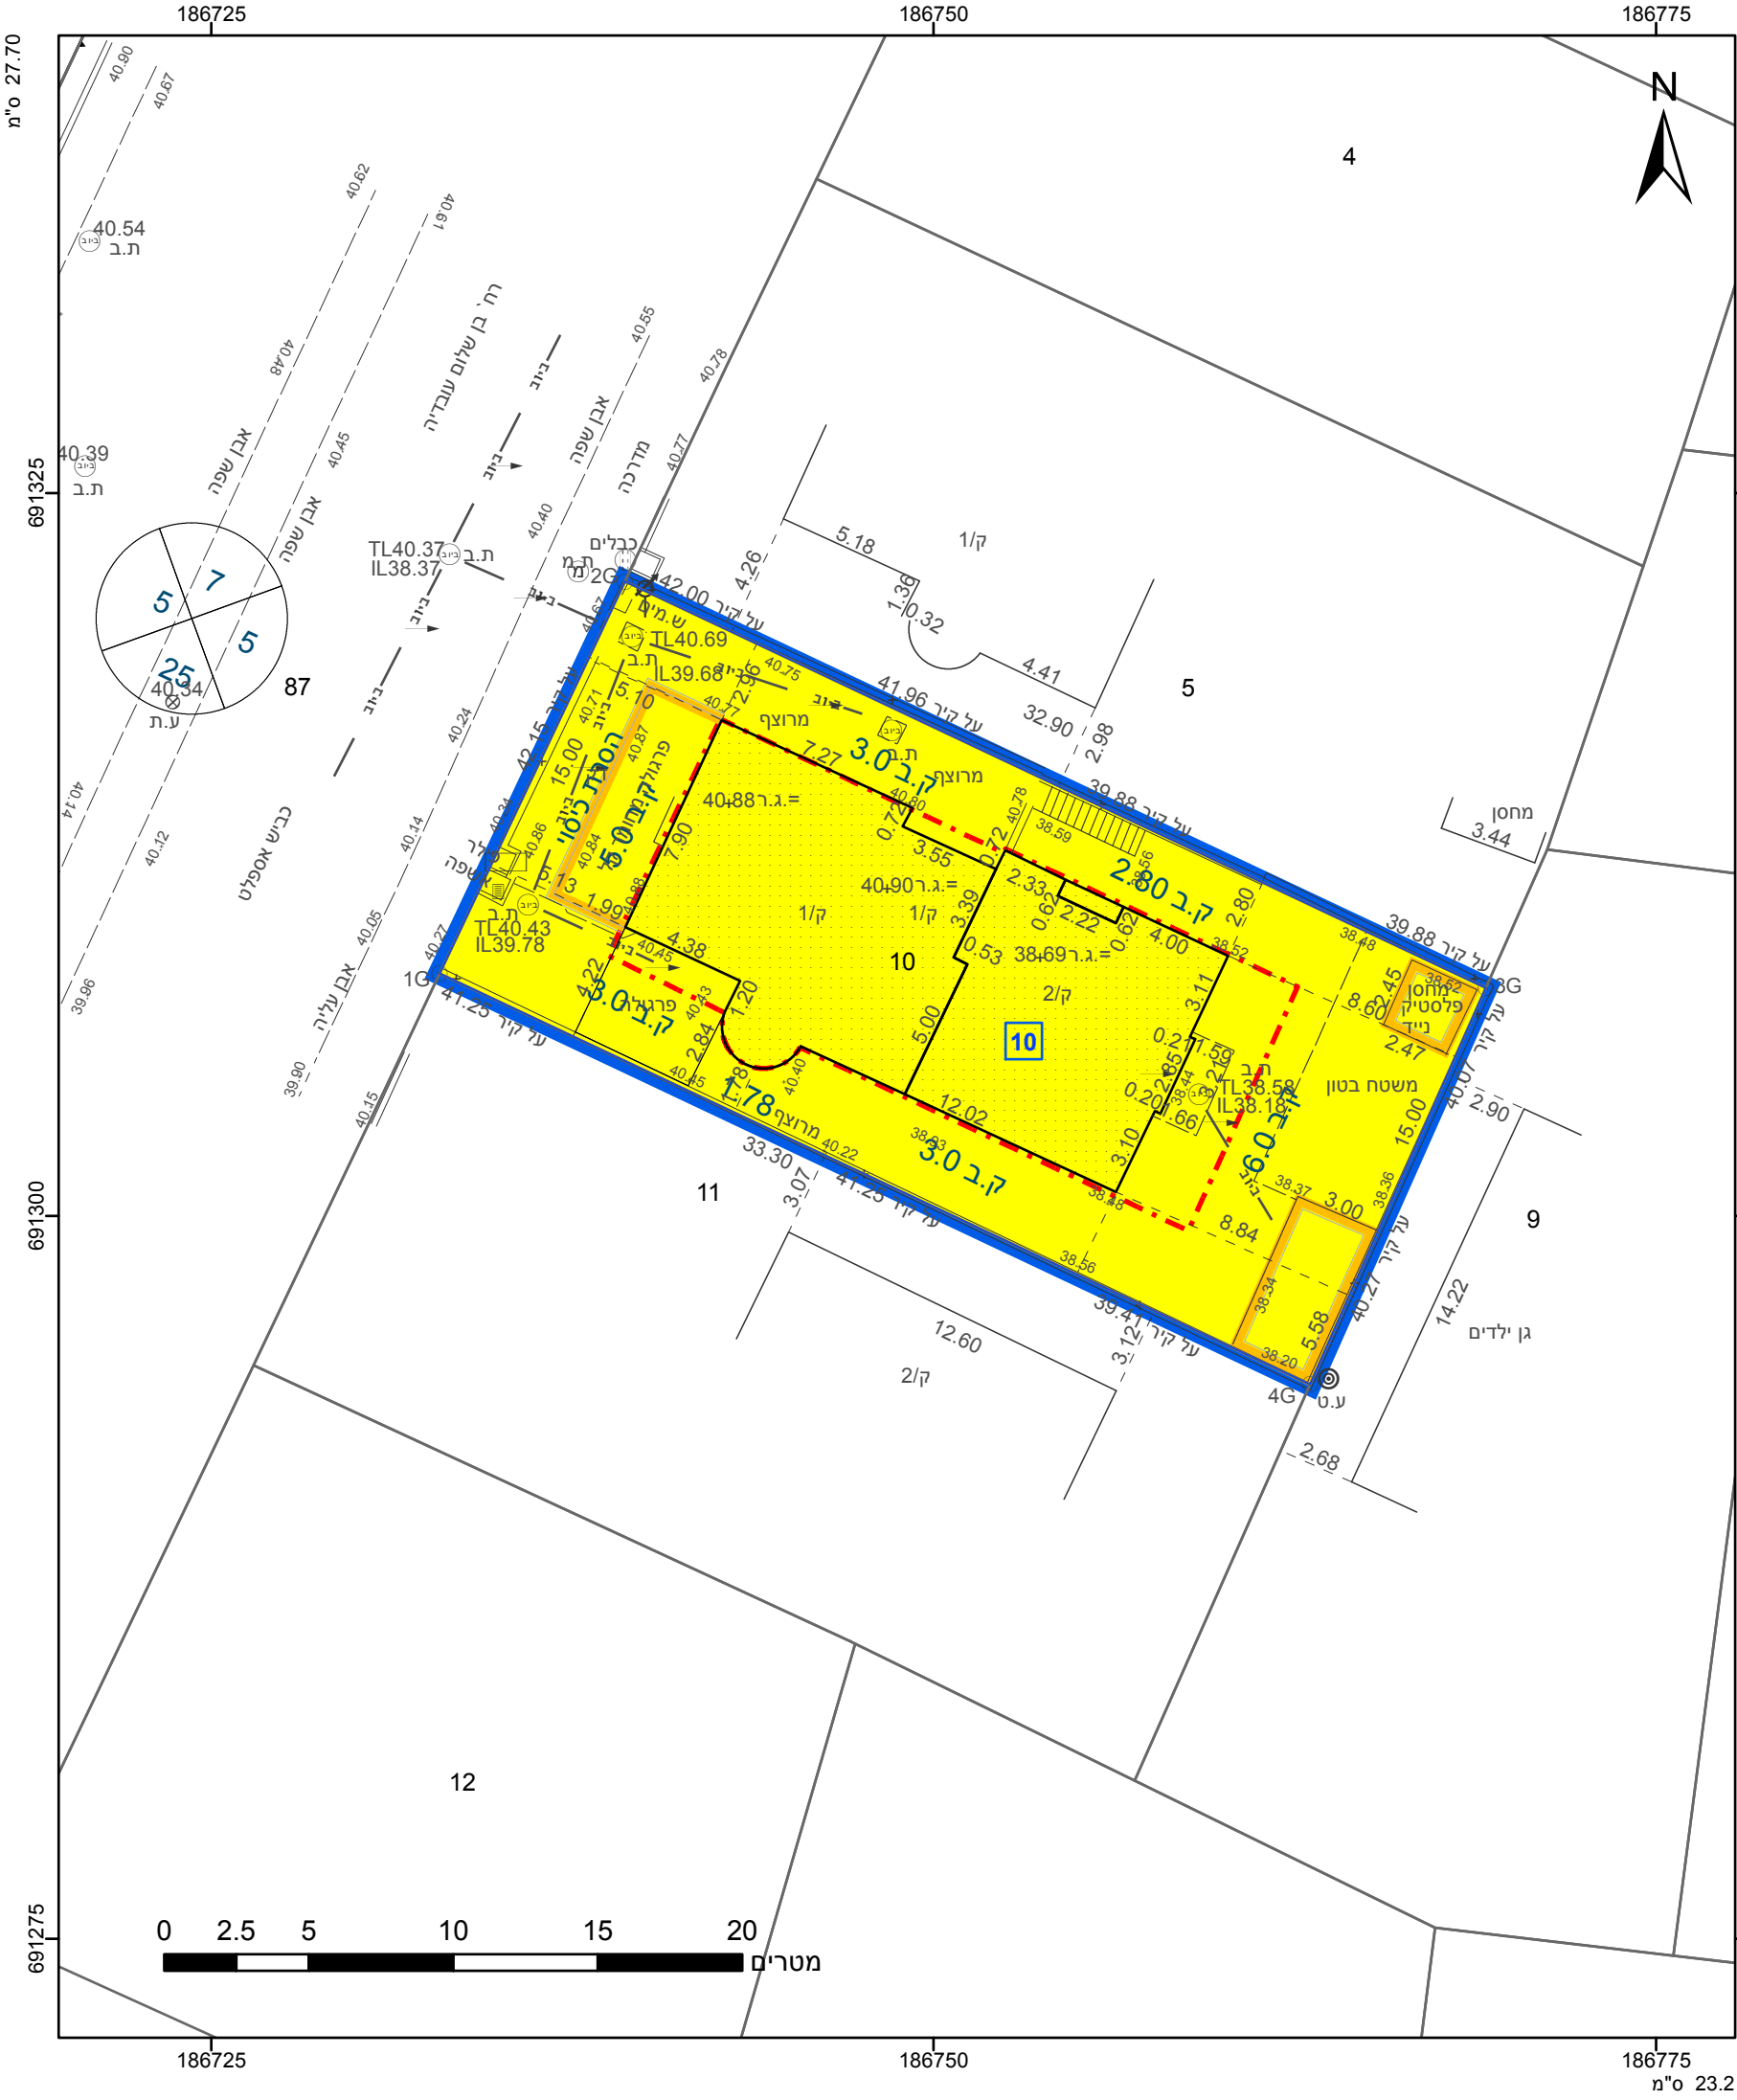

מקרא

גבול התכנית

גוש 1234

גבול גוש ומספרו

5

תא שטח ומספרו

1

מספר הדרך

קווי בנין

רחבב הדרך

מגורים א

קו בנין

להריסה

אישורים בתכנית מס' 408-0847558

הריני מצהיר בזאת כי המפה הטופוגרפית/המצבית המהווה רקע לתכנית זו, נערכה על ידי ביום 14.10.2020 והיא הוכנה לפי הוראות נוהל מבא"ת ובהתאם להוראות החוק ולתקנות המודדים שבתוקף. דיוק הקו הכחול והקדסטר: מדידה אנליטית מלאה ברמת תצ"ר

בני לייבוביץ

שם המודד

450

מספר רשיון

תאריך

חתימה

חוק התכנון והבנייה, התשכ"ה - 1965	
תכנית מפורטת	
מס' 408-0847558	
נת/מק/49/547-א- שינוי קווי בניין ותוספת שטחי בניה ברח' ב.ש. עובדיה	
תשריט מצב מוצע	
גיליון 1	מתוך 1
מחוז	מרכז
מרחב תכנון מקומי	נתניה
רשות מקומית	נתניה
ישוב	נתניה
תכנית בסמכות	מקומית
איחוד וחלוקה	ללא איחוד וחלוקה
היתרים או הרשאות	תכנית שמכוחה ניתן להוציא היתרים או הרשאות
מונה תדפיס התשריט	20
מועד הפקה	19/04/2021
שטח התכנית	0.497 דונם
קנה מידה	1:250
שמות*	
מגיש תכנית	ינון בן עובדיה תאגיד
מגיש תכנית	רחל בן עובדיה תאגיד
עורך ראשי	דן וינטראוב אדריכל ומתכנן ערים
יזם	ינון בן עובדיה תאגיד
יזם	רחל בן עובדיה תאגיד

בעלי ענין בקרקע*

טבלת גושים וחלקות*			
מספר גוש	חלק/ כל הגוש	מספרי חלקות בשלמותן	מספרי חלקות בחלקיותן
8241	חלק	10	



שנת צילום אויר: 2017-2018