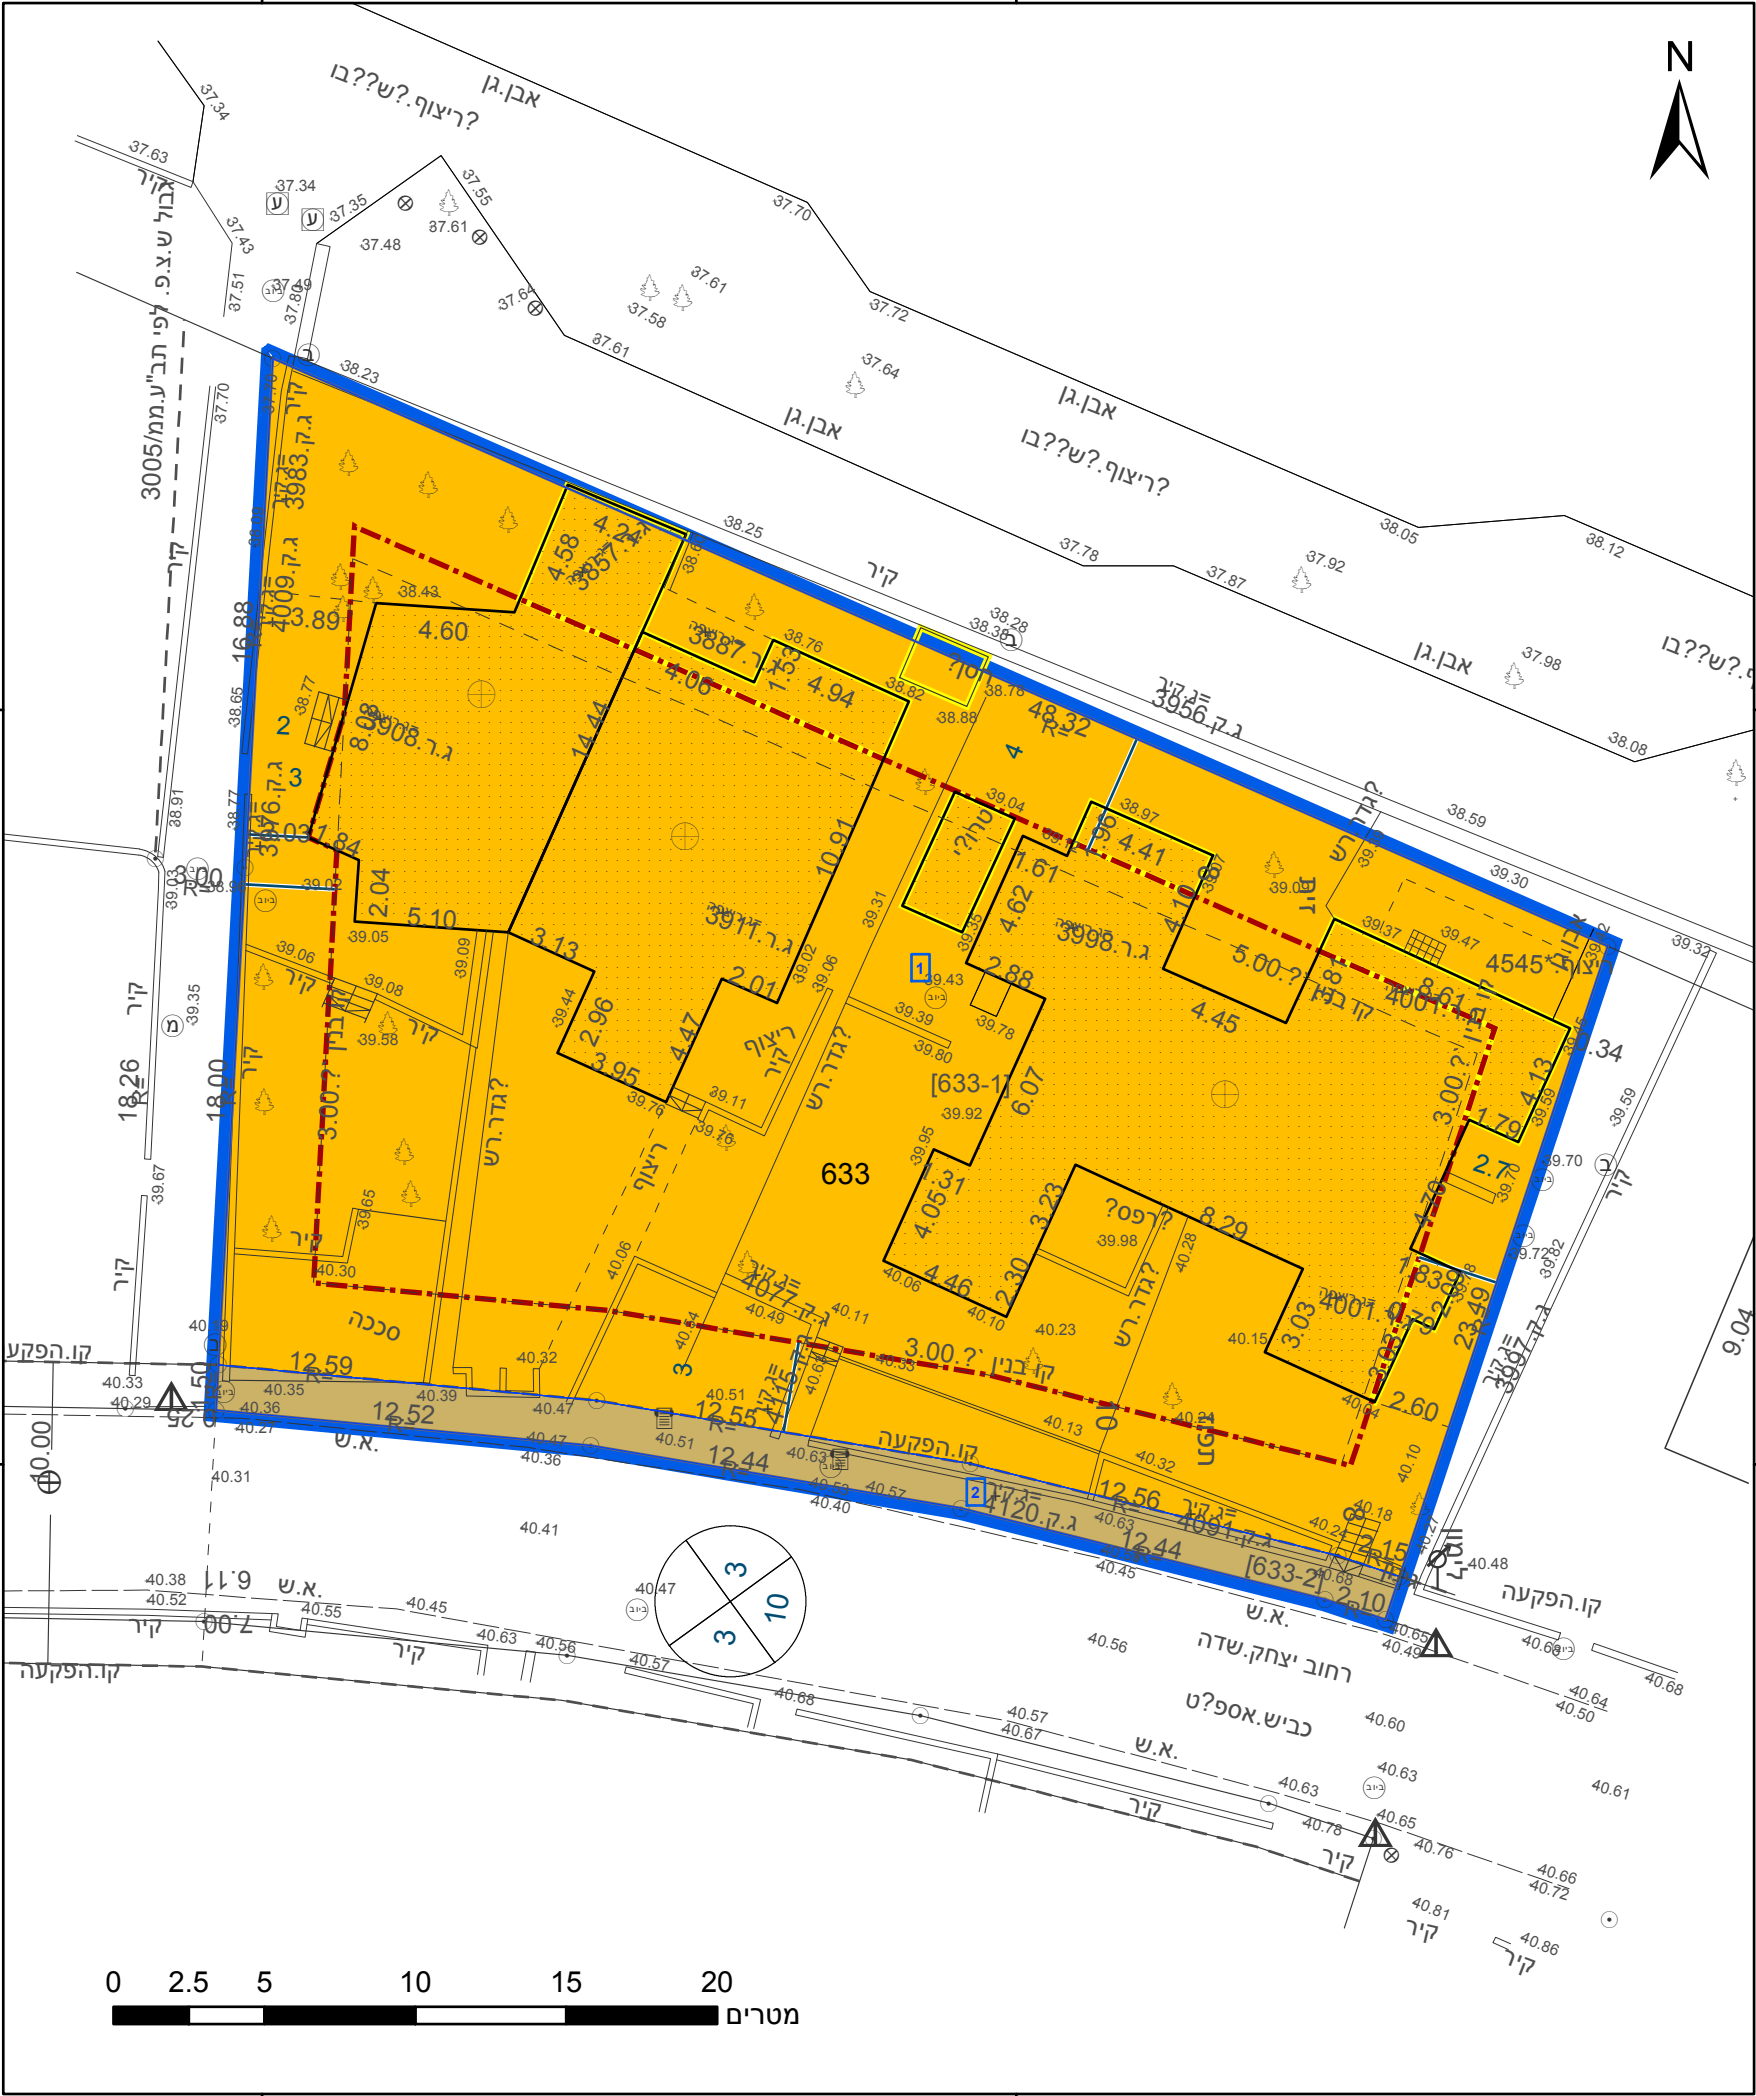


מקרא

גבול התכנית	גוש 1234
גבול גוש ומספרו	5
גבול חלקה ומספרה	
תא שטח ומספרו	1
מספר הדרך	2
קווי בנין	3
רוחב הדרך	4

דרך מאושרת	
מגורים ב	
מבנה להריסה	
מידות	
קו-בנין	

אישורים בתכנית מס' 427-0680033

הריני מצהיר בזאת כי המפה הטופוגרפית/המצבית המהווה רקע לתכנית זו, נערכה על ידי ביום 26/05/2020 והיא הוכנה לפי הוראות נוהל מבא"ת ובהתאם להוראות החוק ולתקנות המודדים שבתוקף. דיוק הקו הכחול והקדסטר: מדידה אנליטית מלאה ברמת תצ"ר	חגי יויס	684
שם המודד	מספר רשיון	מספר רשיון
חתימה	תאריך	תאריך

חוק התכנון והבנייה, התשכ"ה - 1965
תכנית מתאר מקומית

מס' 427-0680033

יצחק שדה 13, 15, 17, 19 שינוי
לתכנית ממ/3049

תשריט מצב מוצע	גיליון 1	מתוך 1
מחוז	מרכז	
מרחב תכנון מקומי	גבעת שמואל	
רשות מקומית	גבעת שמואל	
ישוב	גבעת שמואל	

תכנית בסמכות	מקומית
איחוד וחלוקה	ללא איחוד וחלוקה
היתרים או הרשאות	תכנית שמכוחה ניתן להוציא היתרים או הרשאות

מונה תדפיס התשריט	10
מועד הפקה	02/06/2020
שטח התכנית	1.21 דונם
קנה מידה	1:250

שמות*

מגיש תכנית	חרמונה נורית מרגלית
מגיש תכנית	תאגיד: בת שבע חון
מגיש תכנית	תאגיד: נגה אשכנזי
מגיש תכנית	תאגיד: ניצה לטיפה בטה
מגיש תכנית	תאגיד: שלמה אשכנזי
מגיש תכנית	תאגיד: יוסף בטה
מגיש תכנית	תאגיד: בת שבע חון
עורך ראשי	תאגיד: שלמה ונת שבע חון, אדריכלים ומ

בעלי ענין בקרקע*

חוכר	חרמונה נורית מרגלית
בעלים	תאגיד: בת שבע חון
בעלים	תאגיד: נגה אשכנזי
חוכר	תאגיד: ניצה לטיפה בטה
חוכר	תאגיד: דני מרגלית
בעלים	תאגיד: שלמה אשכנזי

טבלת גושים וחלקות*

מספר גוש	חלק/כל הגוש	מספרי חלקות בשלמותן	מספרי חלקות בחלקיותן
6189	חלק	633	

* הרשימה המלאה מפורטת בהוראות התכנית / בהודעה שפורסמה בעיתונות וברשומות

תרשים התמצאות - קנ"מ 1:1250



שנת צילום אוויר: 2017-2018