

חוק התכנון והבנייה, התשכ"ה - 1965
תכנית מפורטת

מס' 424-0889279

בית ערף משפחת יוסף

תשריט מצב מוצע גיליון 1 מתוך 2

מחוז	מרכז
מרחב תכנון מקומי	חבל מודיעין
רשות מקומית	חבל מודיעין
ישוב	בית ערף
תכנית בסמכות	מקומית
איחוד וחלוקה	ללא איחוד וחלוקה
היתרים או הרשאות	תכנית שמכוחה ניתן להוציא היתרים או הרשאות
מונה תדפיס התשריט	13
מועד הפקה	21/06/2021
שטח התכנית	9.642 דונם
קנה מידה	1:500


אישורים בתכנית מס' 424-0889279

שמות*

מגיש התכנית	מיכה יוסף תאגיד:
עורך ראשי	רחאל בלולו תאגיד:
ז"ם	מיכה יוסף תאגיד:

בעלי עניין בקרקע*

בבעלות מדינה	תאגיד: רשות מקרקעי ישראל
אחר	מיכה יוסף תאגיד:

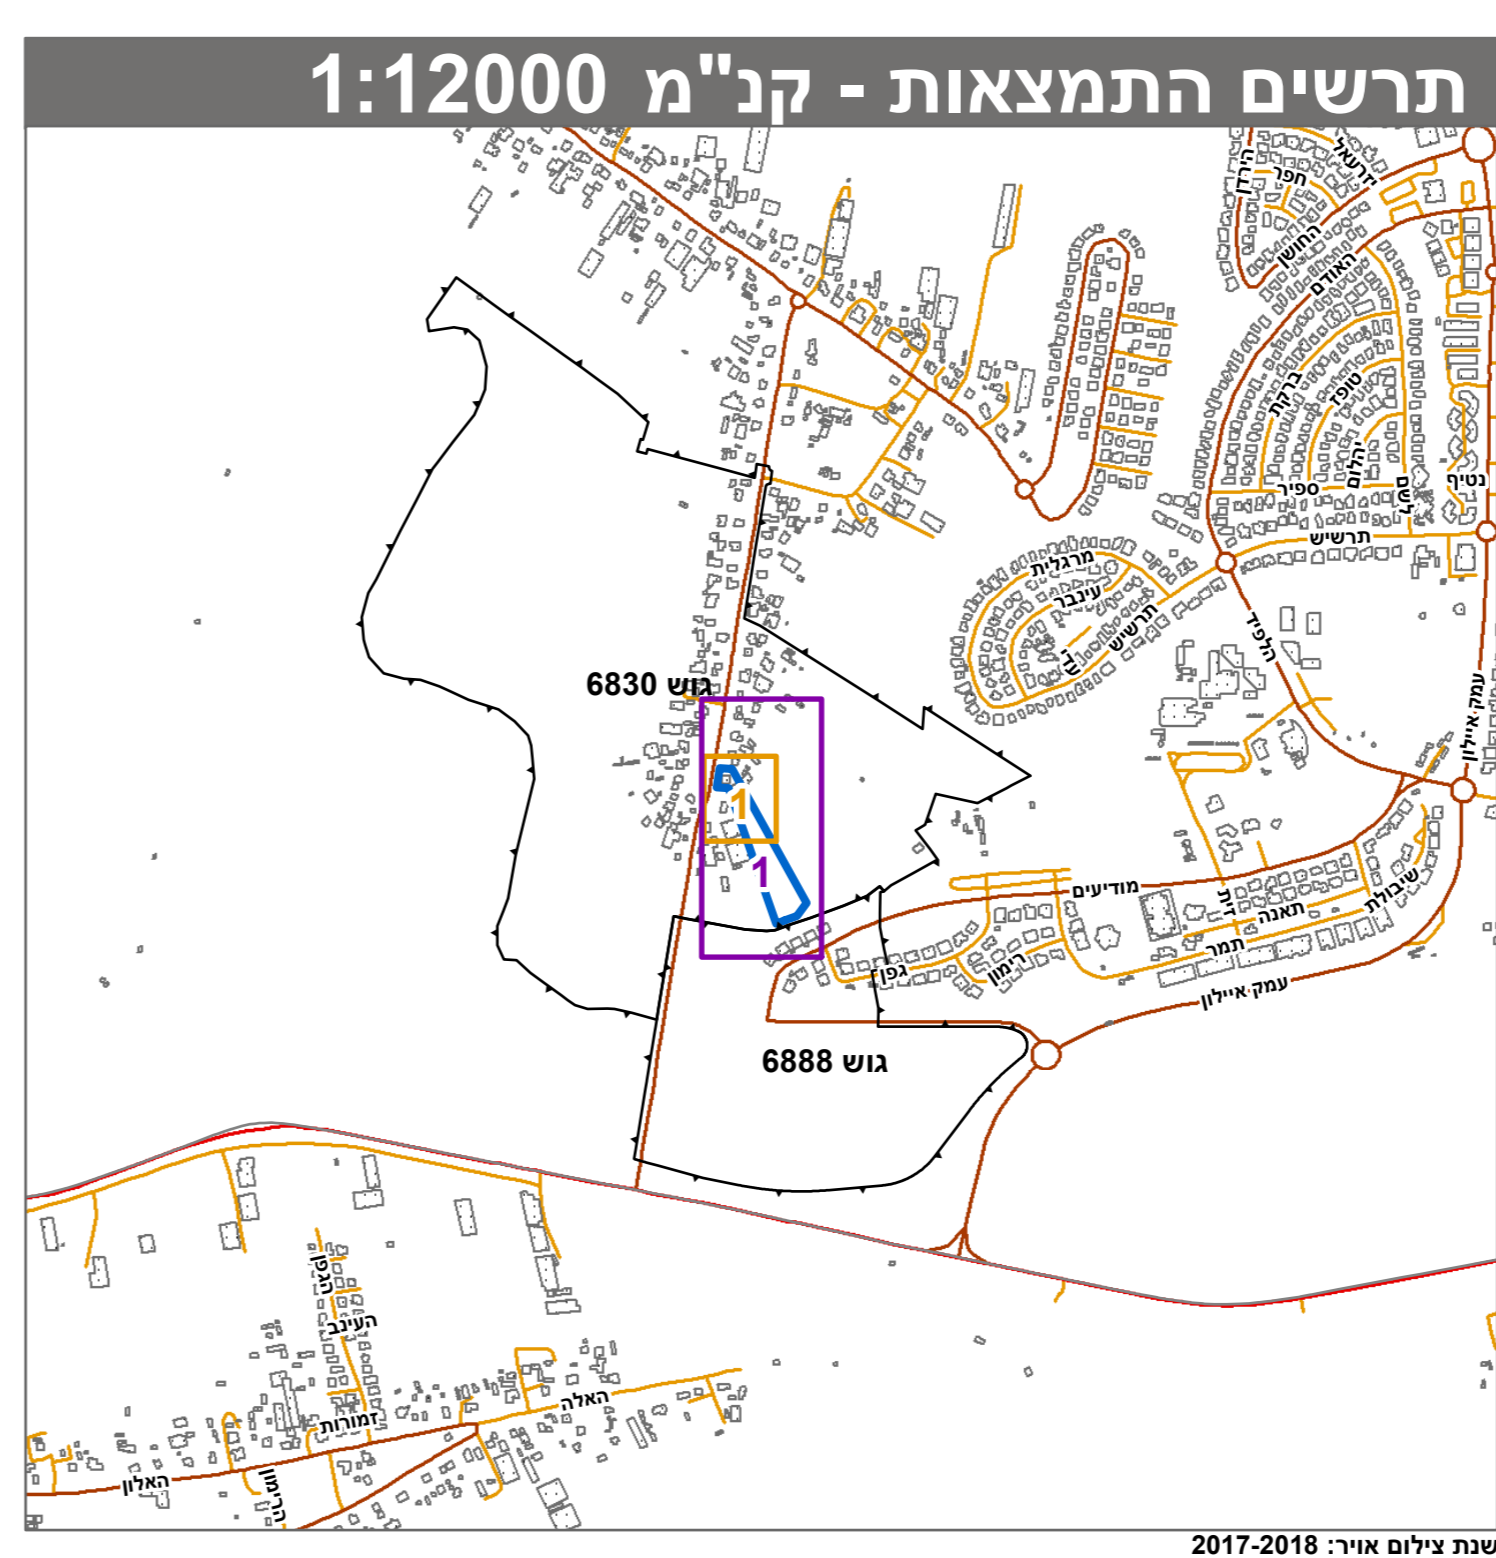

טבלת גושים וחלקות*

מספר גוש	כל הגוש / חלק	מספרי חלקות בשלמותן	מספרי חלקות בהלקיותן
6830	חלק	12-13	12-13

* הרשימה המלאה מפורטת בהוראות התכנית / בהודעה שפורסמה בעיתונות וברשומות הרגיני מצהיר בזאת כי המפה הטופוגרפית/המצבית המהווה רקע לתכנית זו, נערכה על ידי ביום 01.10.2020 והיא הוכנה לפי הוראות נוהל מבא"ת ובהתאם להוראות החוק ולתקנות המודדים שבתוקף. דיוק הקו הכחול והקדסטר: מדידה גרפית

שם המודד	דן שלטינגר	מספר רישון	644
תאריך	חתימה	מספר רישון	644