


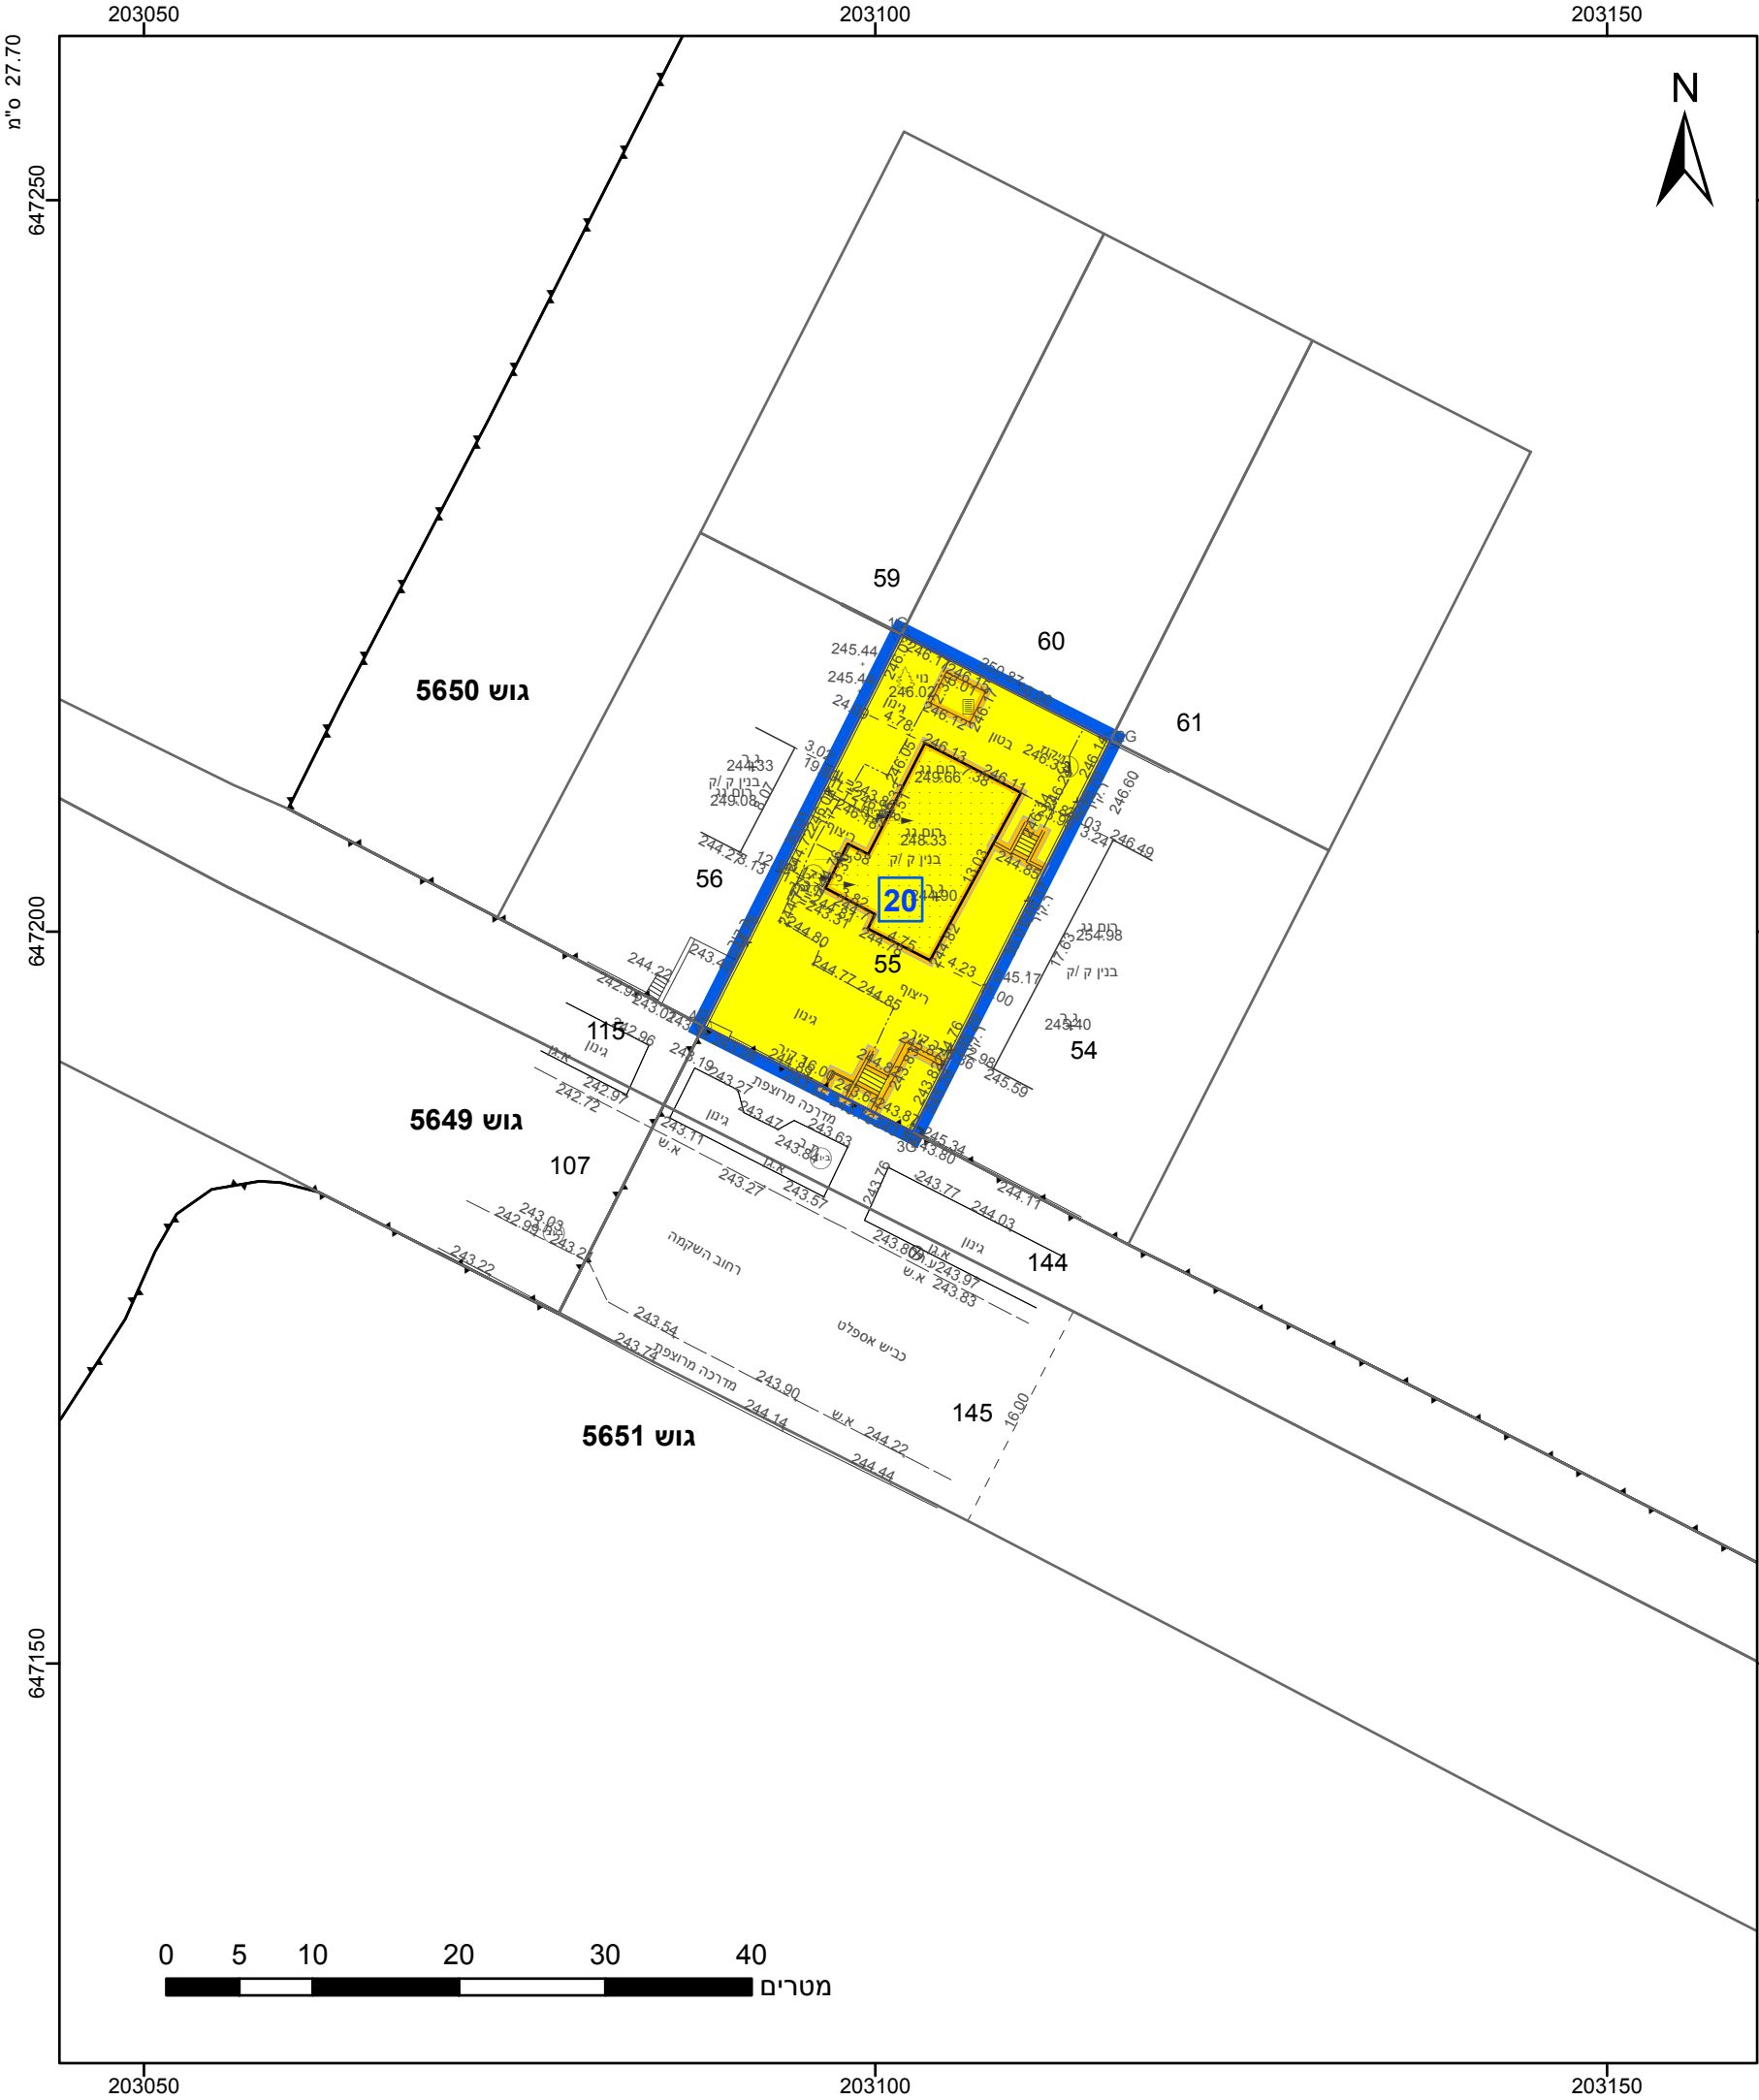

מקרא

גבול התכנית

גוש 1234

גבול גוש ומספרו

5

תא שטח ומספרו

1

מספר הדרך

2

קווי בנין

3

רוחב הדרך

4

מגורים א

מבנה להריסה

424-0822882 מס' בתכנית

הריני מצהיר בזאת כי המפה הטופוגרפית/המצבית המהווה רקע לתכנית זו, נערכה על ידי ביום 29.12.2019 והיא הוכנה לפי הוראות נוהל מבא"ת ובהתאם להוראות החוק ולתקנות המודדים שבתוקף. דיוק הקו הכחול והקדסטר: מדידה אנליטית מלאה ברמת תצ"ר

522 מספר רשיון

אחדות עמנואל שם המודד

תאריך

חתימה

חוק התכנון והבנייה, התשכ"ה - 1965	
תכנית מפורטת	
מס' 424-0822882	
בית משפחת פריאנטה - לפיד	
תשריט מצב מוצע	
גיליון 1	מתוך 1
מחוז	מרכז
מרחב תכנון מקומי	חבל מודיעין
רשות מקומית	חבל מודיעין
ישוב	לפיד
תכנית בסמכות	מקומית
איחוד וחלוקה	ללא איחוד וחלוקה
היתרים או הרשאות	תכנית שמכוחה ניתן להוציא היתרים או הרשאות
מונה תדפיס התשריט	8
מועד הפקה	17/06/2021
שטח התכנית	0.48 דונם
קנה מידה	1:500
שמות*	
מגיש תכנית	יהושע פריאנטה תאגיד:
עורך ראשי	אלן אהרונוף תאגיד:
יזם	יהושע פריאנטה תאגיד:

בעלי עניין בקרקע*	
חוכר	יהושע פריאנטה תאגיד: חבל מודיעין
בבעלות מדינה	תאגיד: רשות מקרקעי ישראל

טבלת גושים וחלקות*			
מספר גוש	חלק/ כל הגוש	מספרי חלקות בשלמותן	מספרי חלקות בחלקיותן
5650	חלק	55	



שנת צילום אויר: 2017-2018