

27.70 מ"ס


200825

200850



נתוני רשת וגבולות

3107 GBE 1660 AMZ  
H=281.391

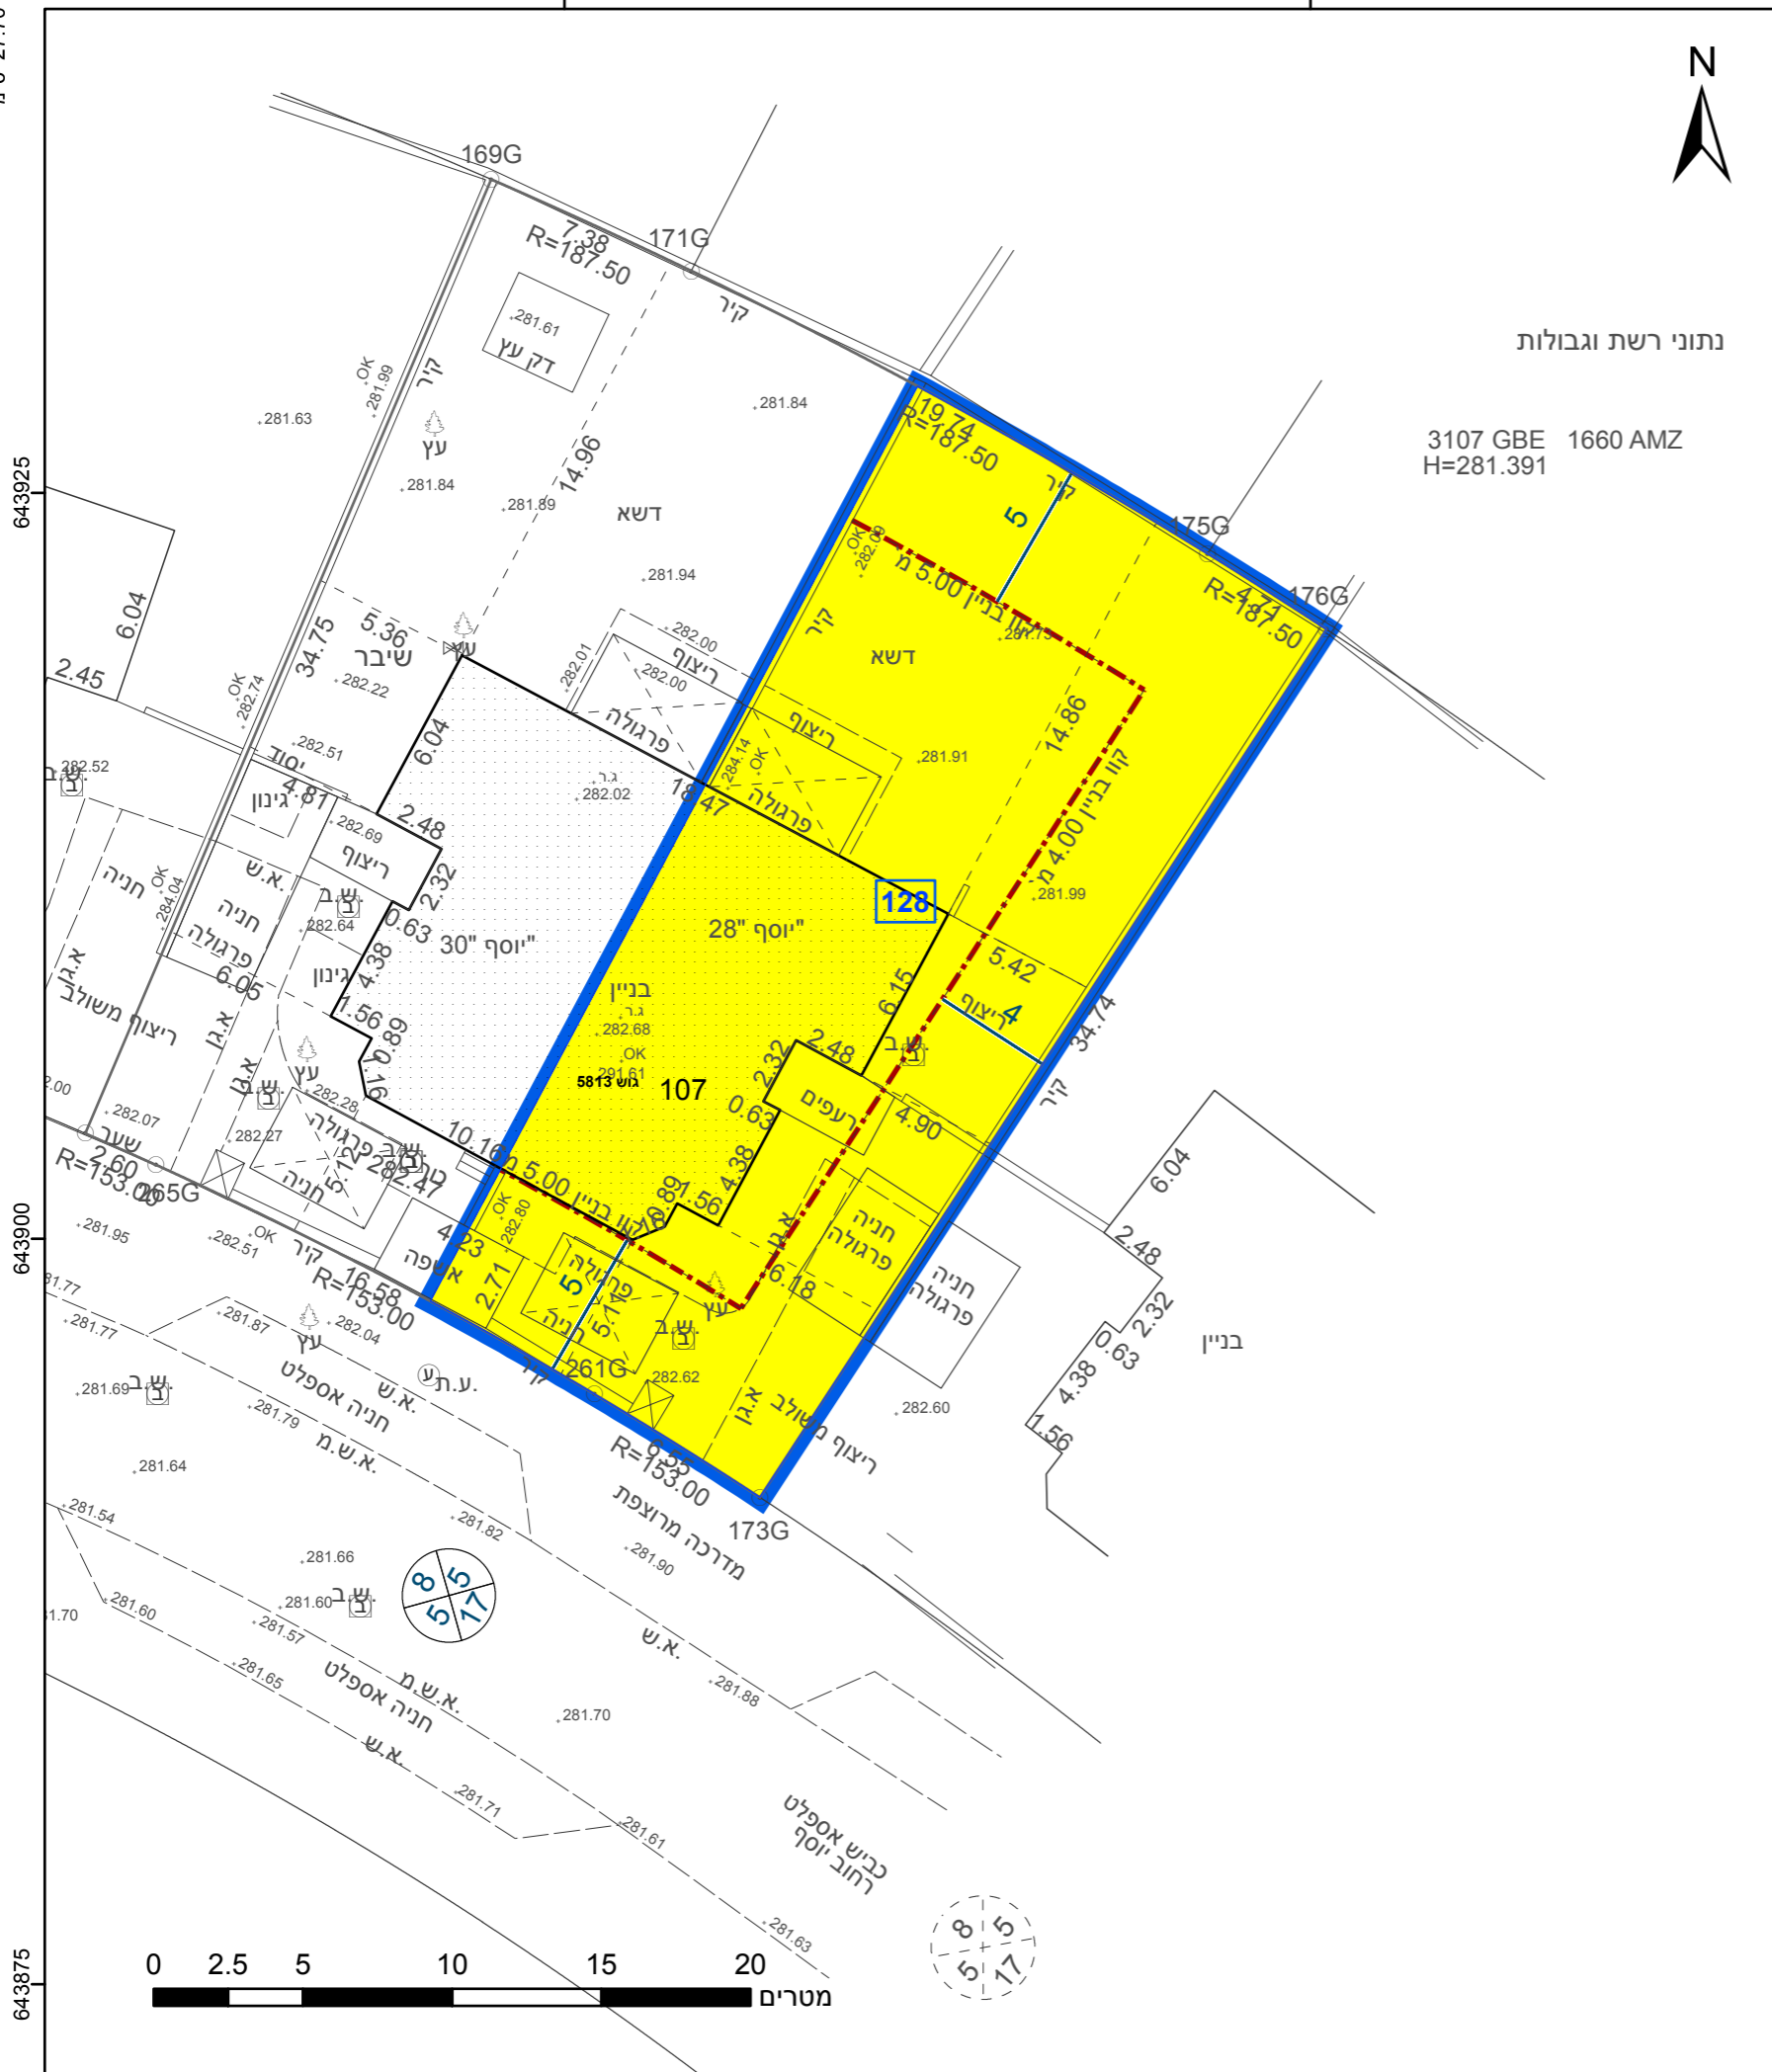

643925

643875

200825

200850

23.2 מ"ס

מקרא

תא שטח ומספרו	1	גבול התכנית	1234 גוש
מספר הדרך	2	גבול גוש ומספרו	5
קווי בנין	3	גבול חלקה ומספרה	5
חומב הדרך	4		

מגורים א	■
מידות	—
קו-בנין	---

643925

643900

643875

אישורים בתכנית מס' 420-0962357

1389	יזיד ב"ר
מספר רישיון	שם המודד
תאריך	חתימה

חוק התכנון והבנייה, התשכ"ה - 1965  
תכנית מתאר מקומית

מס' 420-0962357

מד/מק/62 - רח' יוסף 28

תשריט מצב מוצע		גיליון 1	מתוך 1
מחוז	מרכז		
מרחב תכנון מקומי	מודיעין-מכבים-רעות		
רשות מקומית	מודיעין-מכבים-רעות		
ישוב	מודיעין-מכבים-רעות		
תכנית בסמכות	מקומית		
איחוד וחלוקה	ללא איחוד וחלוקה		
היתרים או הרשאות	תכנית שמכוחה ניתן להוציא היתרים או הרשאות		
מונה תדפיס התשריט	4		
מועד הפקה	17/10/2021	11:43	
שטח התכנית	0.5 דונם	קנה מידה	1:250
<b>שמות*</b>			
מגיש תכנית	אילנה ביליג		
מגיש תכנית	דניאל ביליג		
עורך ראשי	נעמי גלברט		
	תאגיד:		

בעלי ענין בקרקע\*


בעלים	אילנה ביליג
בעלים	דניאל ביליג
	תאגיד:

טבלת גושים וחלקות\*

מספר גוש	מספר חלקה	חלק	מספר חלקות בחלקות
5813	107	1	107

\* הרשימה המלאה מפורטת בהוראות התכנית / בהודעה שפורסמה בעיתונות וברשומות

תרשים התמצאות - קנ"מ 1:1250

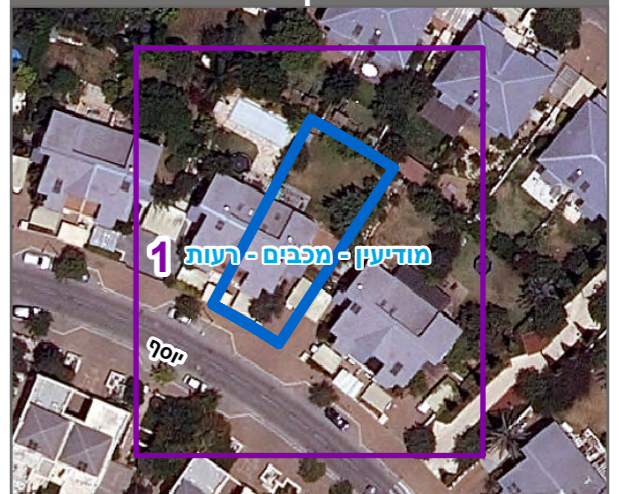

שנת צילום אוויר: 2019

מספר תכנית: 420-0962357, מספר גירסת תשריט: 4