


27.70 °ס"מ

631750

631625

631500

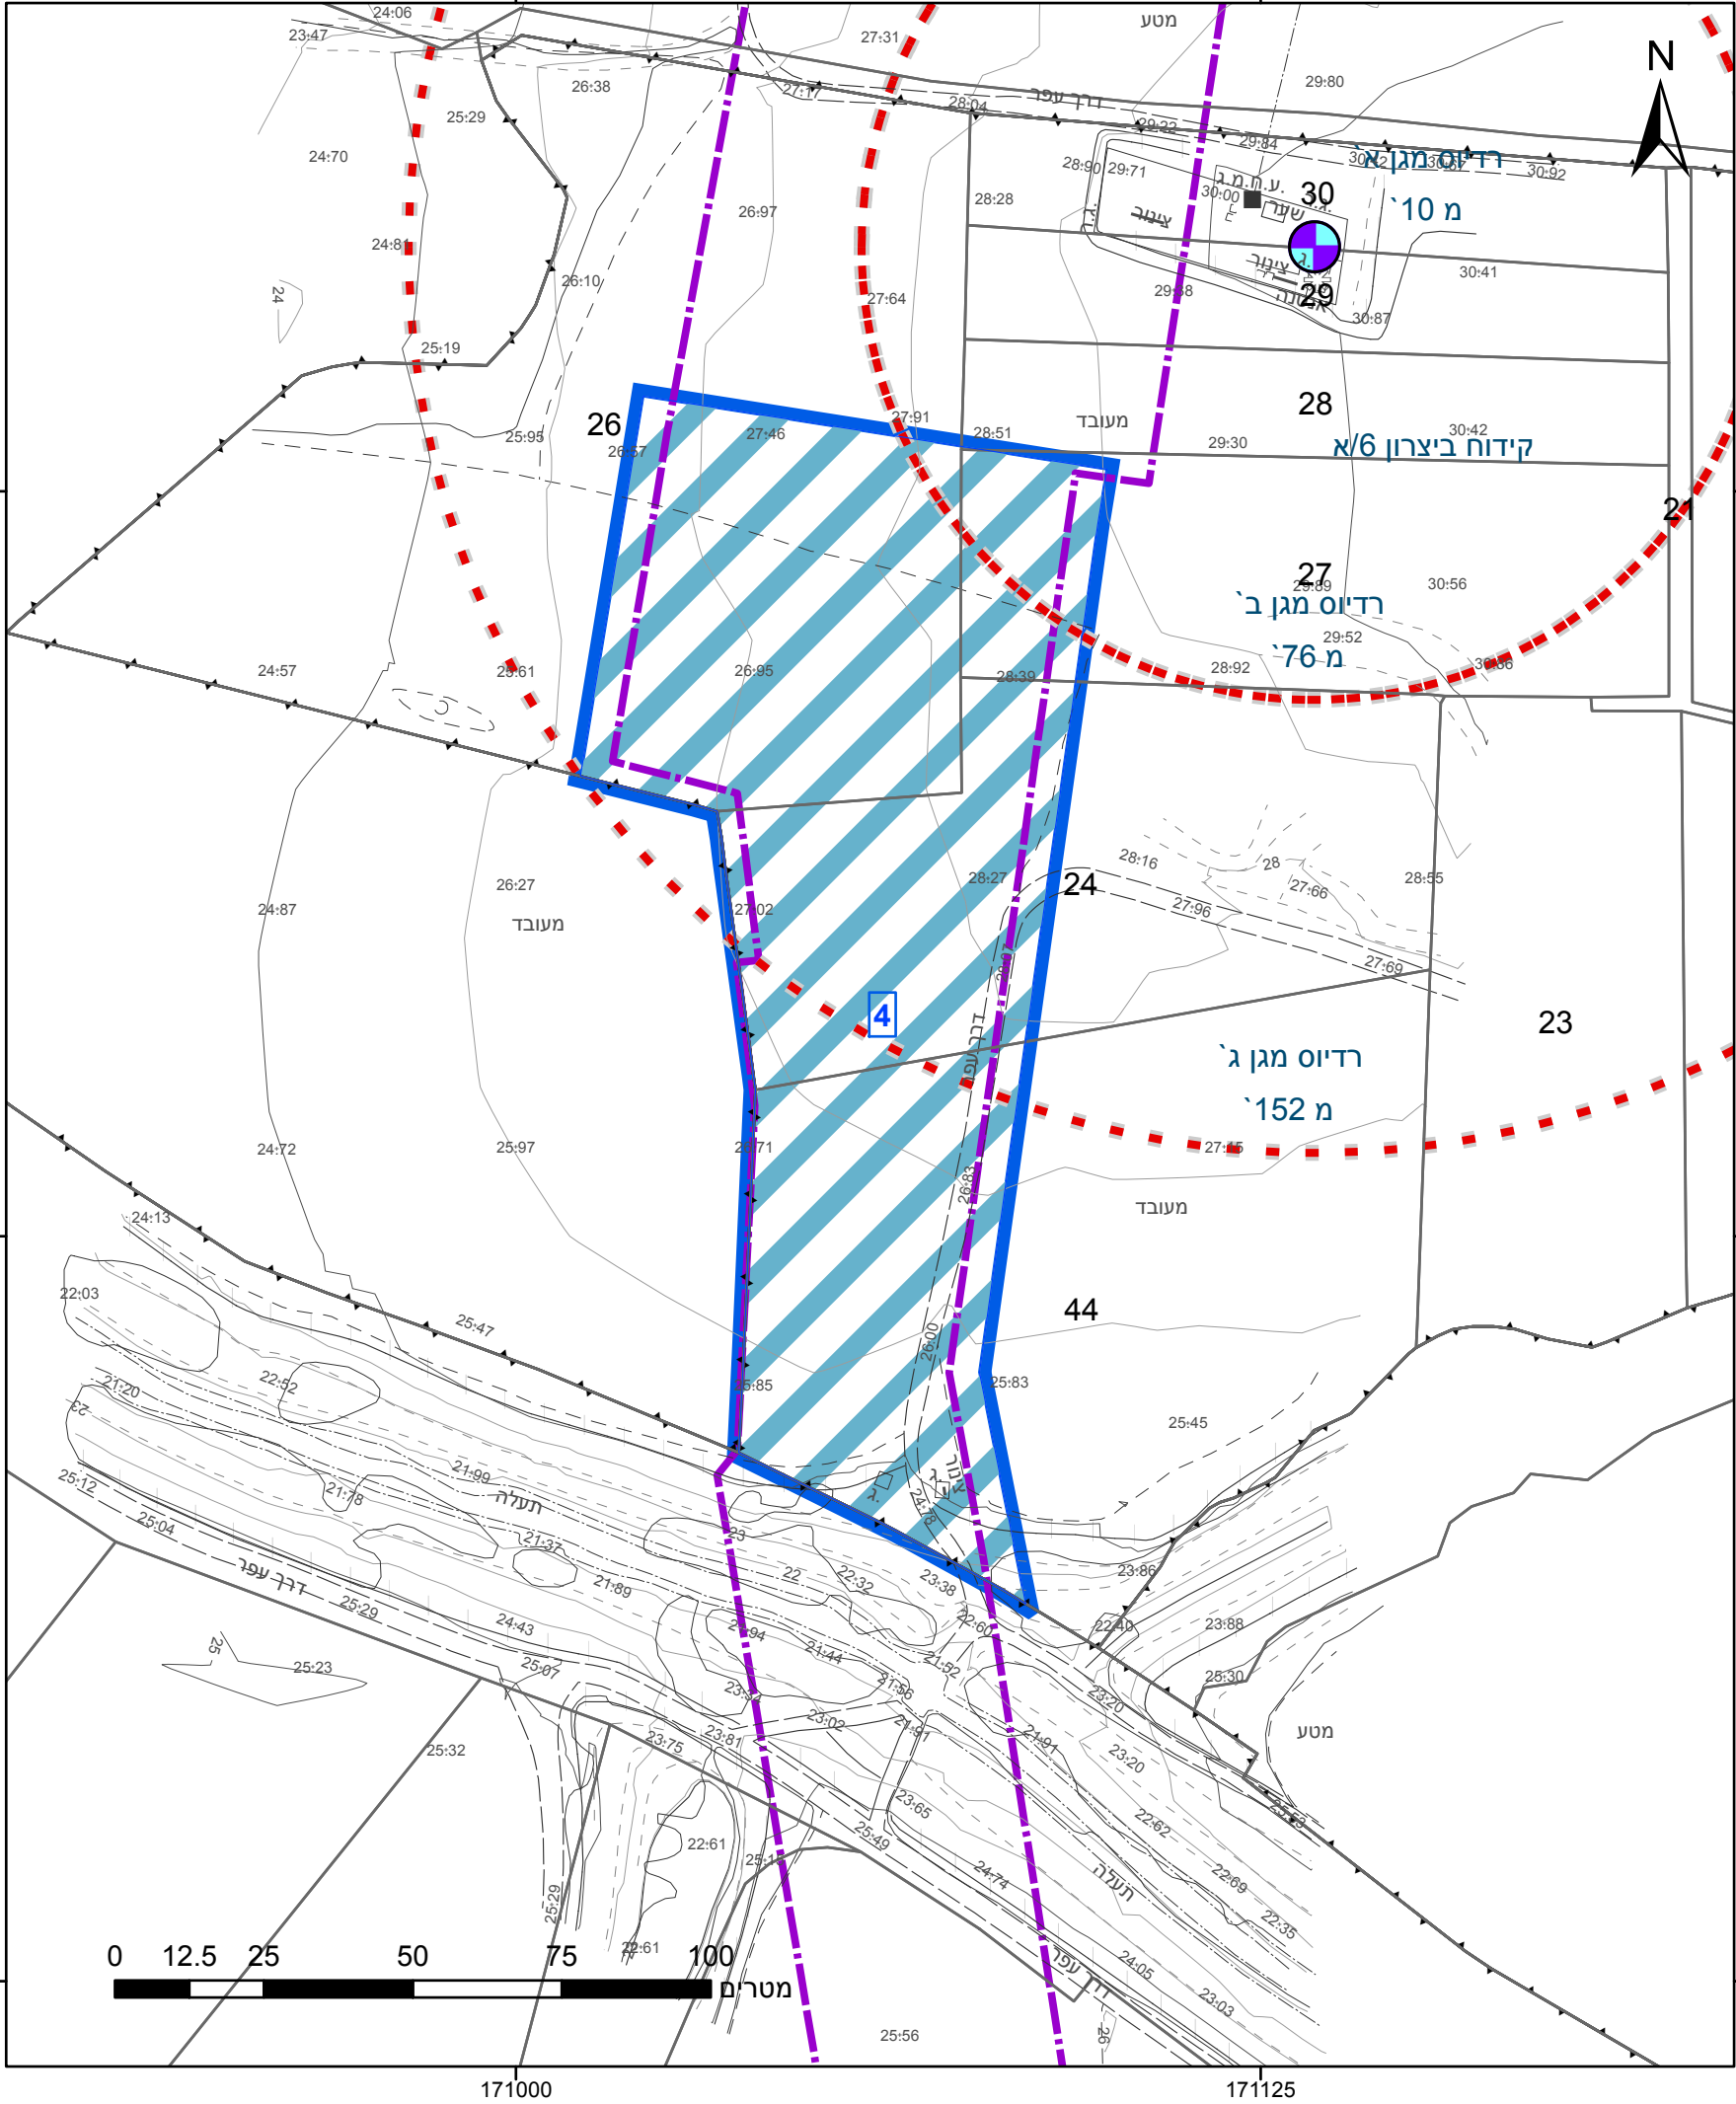

23.2 °ס"מ

מקרא

גבול התכנית	גוש 1234
גבול גוש ומספרו	5
גבול חלקה ומספרה	
תא שטח ומספרו	1
מספר הדרך	2
קווי בנין	3
רוחב הדרך	4



אישורים בתכנית מס' 456-0845495

מינהל התכנון
התכנון והבניה, התשכ"ה - 1965
מחוז מרכז
המחוזית החליטה ביום:
08/02/2021

שגיאת שרייבר	1070
מספר רשיון	
תאריך	
חתימה	

חוק התכנון והבניה, התשכ"ה - 1965
תכנית מפורטת

מס' 456-0845495


מסדרון משלים להנחת תשתיות קו
שלישי לנגב, קטע פלשת

תשריט מצב מוצע		גיליון 3	מתוך 3
מחוז	מרכז		
מרחב תכנון מקומי	גן יבנה, שורקות		
רשות מקומית	גן יבנה, חבל יבנה		
ישוב	כמפורט בהוראות / הודעה		
תכנית בסמכות	מחוזית		
איחוד וחלוקה	ללא איחוד וחלוקה		
היתרים או הרשאות	תכנית שמכוחה ניתן להוציא היתרים או הרשאות		
מונה תדפיס התשריט	15		
מועד הפקה	22/06/2021		15:51
שטח התכנית	153.332 דונם	קנה מידה	1:1250
שמות*			
מגיש תכנית	חברה/תאגיד ממשלתי		
עורך ראשי	תאגיד: נטע שחר		
יזם	חברה ממשלתית		
	תאגיד: מקורות חברת המים לישראל מרחב מרכז		

בעלי עניין בקרקע*

* הרשימה המלאה מפורטת בהוראות התכנית / בהודעה שפורסמה בעיתונות וברשומות

תרשים התמצאות - קנ"מ 1:6500

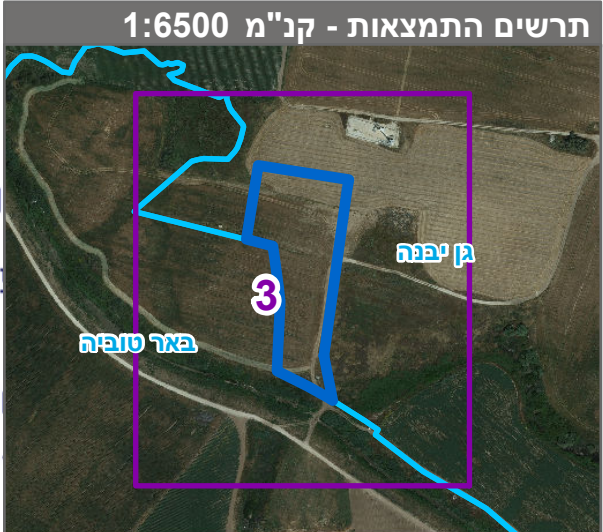

שנת צילום אוויר: 2017-2018

מספר תכנית: 456-0845495, מספר גירסת תשריט: 15