


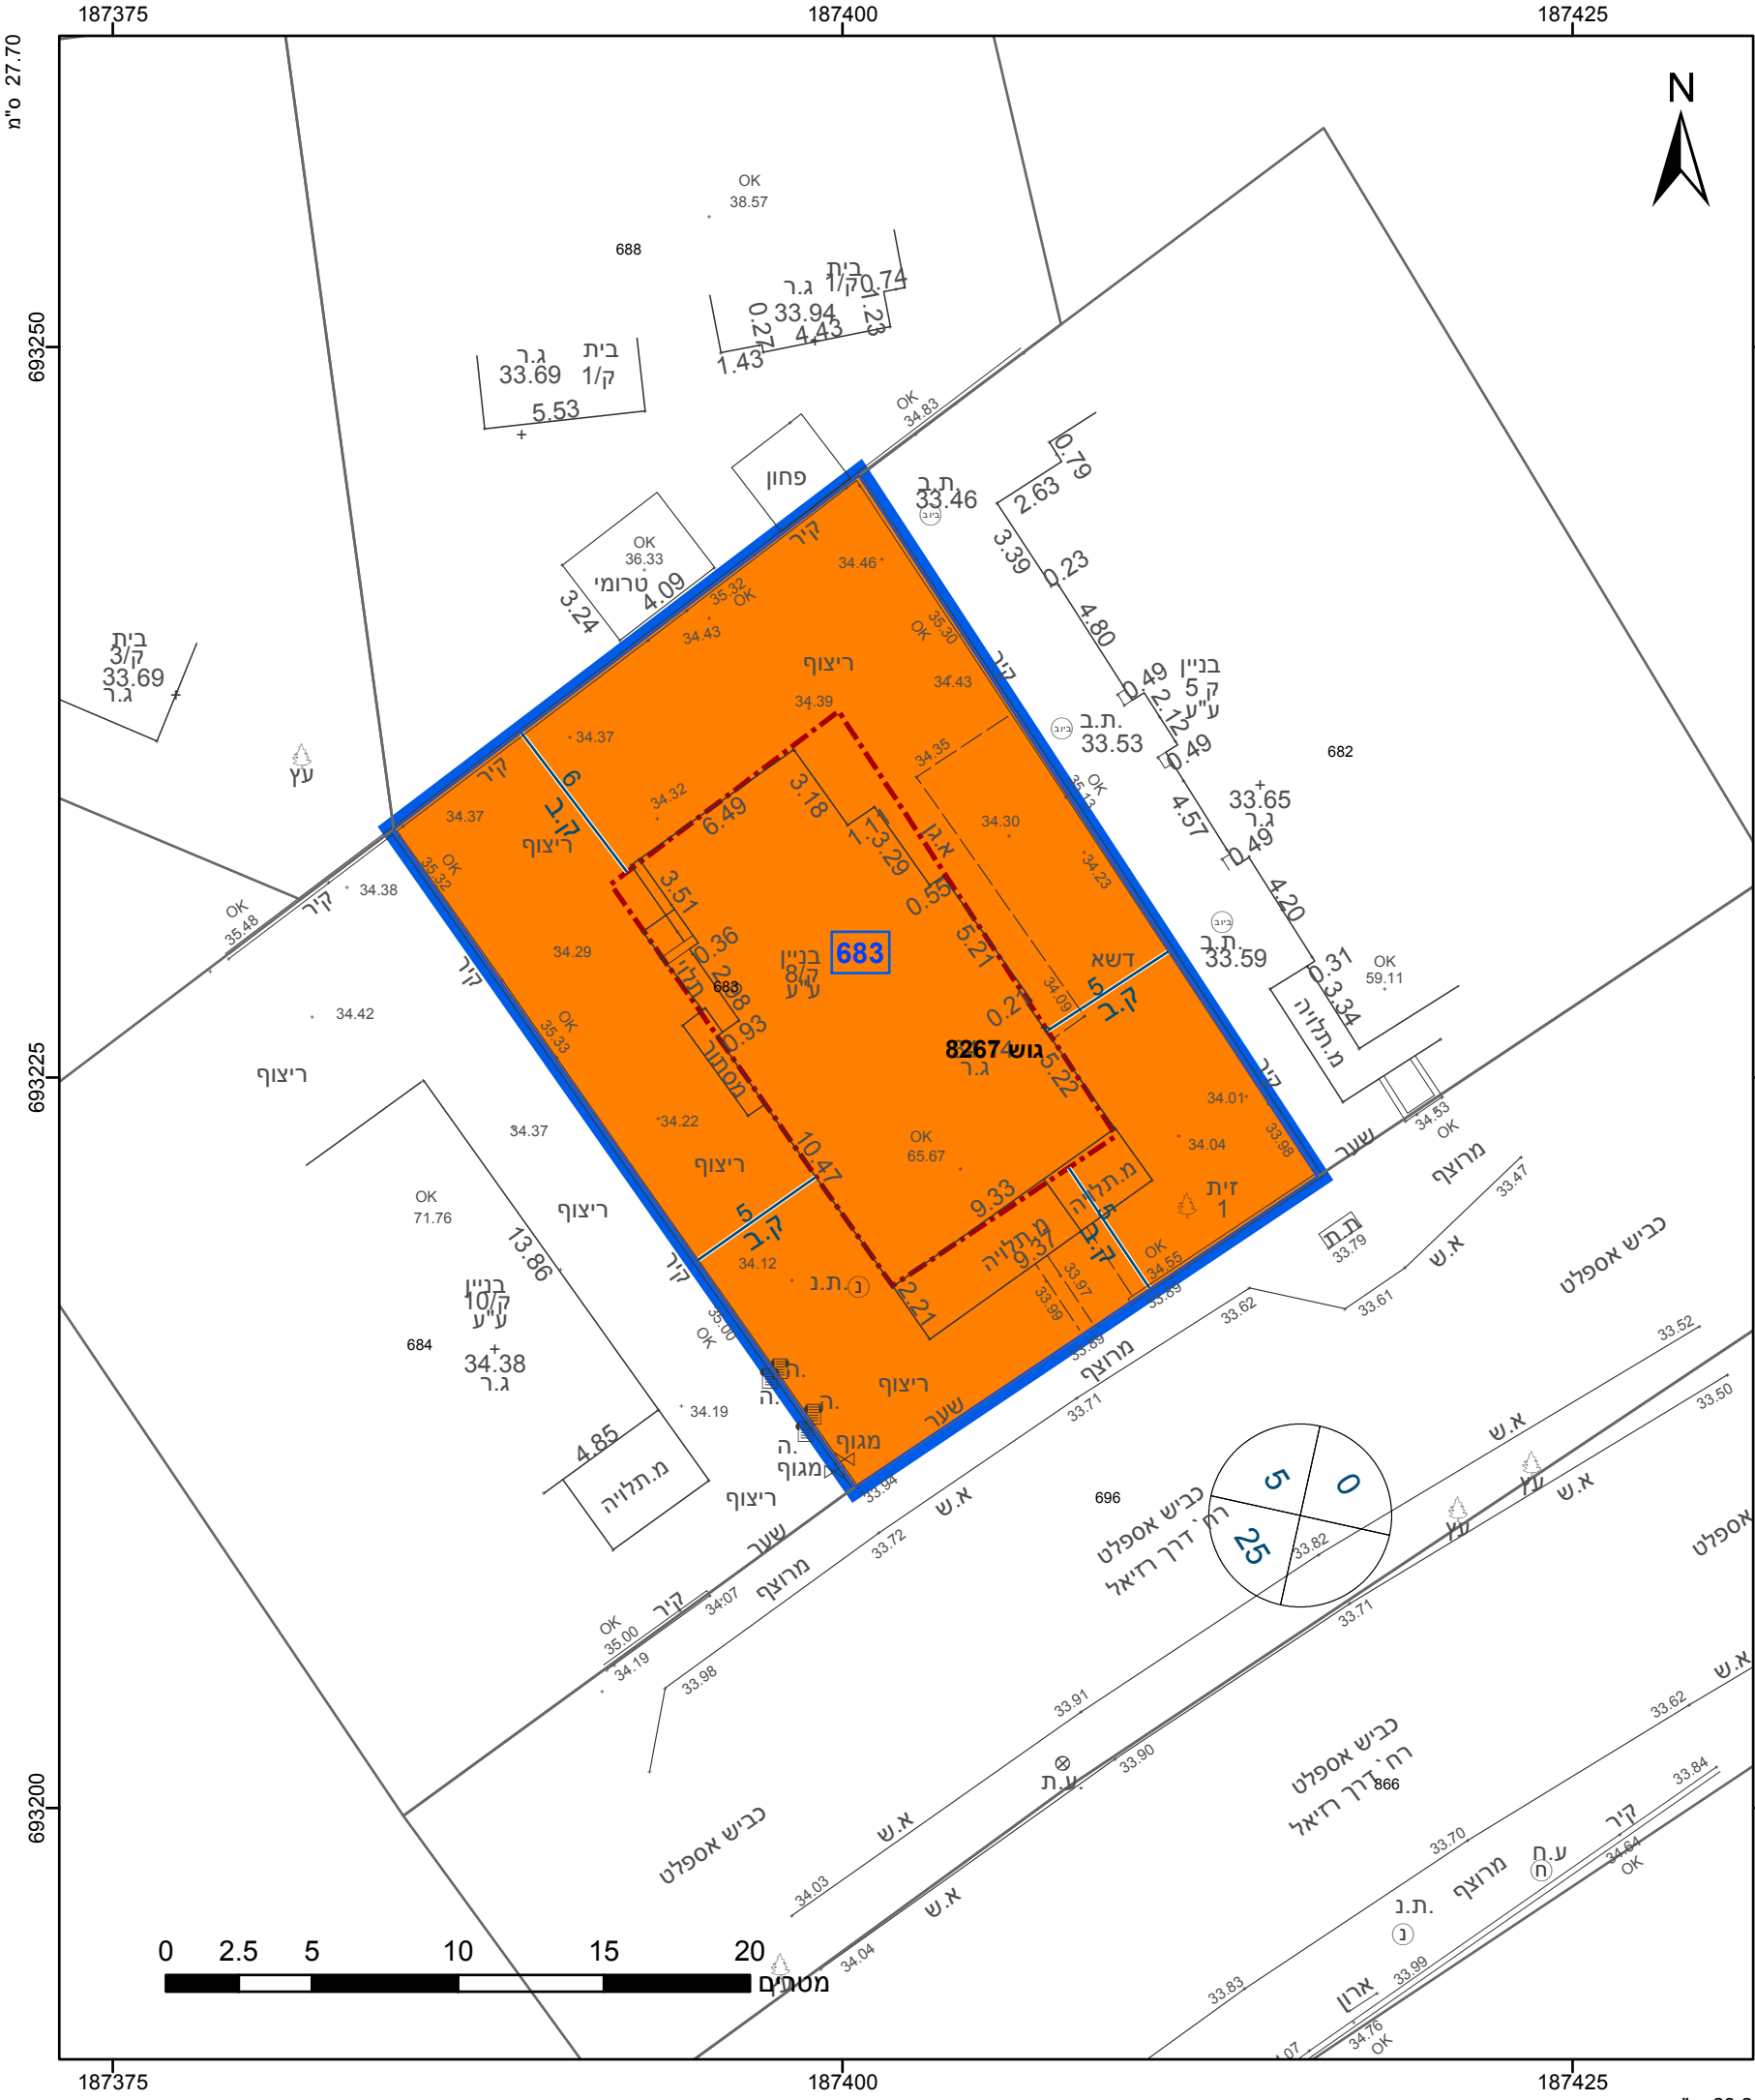

מקרא

גבול התכנית

גוש 1234

גבול גוש ומספרו

5

תא שטח ומספרו

1

מספר הדרך

1

קווי בנין

2

רוחב הדרך

3

מגורים ג

מידות

קו-בנין

שמות*

מגיש תכנית

אסתר ברכה תאגיד

מגיש תכנית

יעקב ברכה תאגיד

עורך ראשי

נחום כץ-אדריכל

יזם

אסתר ברכה תאגיד

יזם

יעקב ברכה תאגיד

אישורים בתכנית מס' 408-0889576

הריני מצהיר בזאת כי המפה הטופוגרפית/המצבית המהווה רקע לתכנית זו, נערכה על ידי ביום 15.07.2020 והיא הוכנה לפי הוראות נוהל מבא"ת ובהתאם להוראות החוק ולתקנות המודדים שבתוקף. דיוק הקו הכחול והקדסטר: קו כחול (בלבד) ברמה אנליטית

מוחמד גנאים

שם המודד

1259

מספר רשיון

תאריך

חתימה

חוק התכנון והבנייה, התשכ"ה - 1965

תכנית מפורטת

מס' 408-0889576

נת/מק/45/553/א -תוספת יח"ד ברח' רזיאל 51

תשריט מצב מוצע

גיליון 1 מתוך 1

מחוז

מרכז

מרחב תכנון מקומי

נתניה

רשות מקומית

נתניה

ישוב

נתניה

תכנית בסמכות

מקומית

איחוד וחלוקה

ללא איחוד וחלוקה

היתרים או הרשאות

תכנית שמכוחה ניתן להוציא היתרים או הרשאות

מונה תדפיס התשריט

12

מועד הפקה

11/10/2021

שטח התכנית

0.546 דונם

קנה מידה

1:250

שמות*

מגיש תכנית

אסתר ברכה תאגיד

מגיש תכנית

יעקב ברכה תאגיד

עורך ראשי

נחום כץ-אדריכל

יזם

אסתר ברכה תאגיד

יזם

יעקב ברכה תאגיד

בעלי עניין בקרקע*

טבלת גושים וחלקות*

מספר גוש

מספר חלק

מספר חלקות

מספר חלקות

8267

683

8267

8267

הרשימה המלאה מפורטת בהוראות התכנית / בהודעה שפורסמה בעיתונות וברשומות

תרשים התמצאות - קנ"מ 1:1250

החשמונאים

נתניה

רזיאל

רזיאל

שנת צילום אוויר: 2019

מספר תכנית: 408-0889576, מספר גירסת תשריט: 12

23.2 מ"מ