
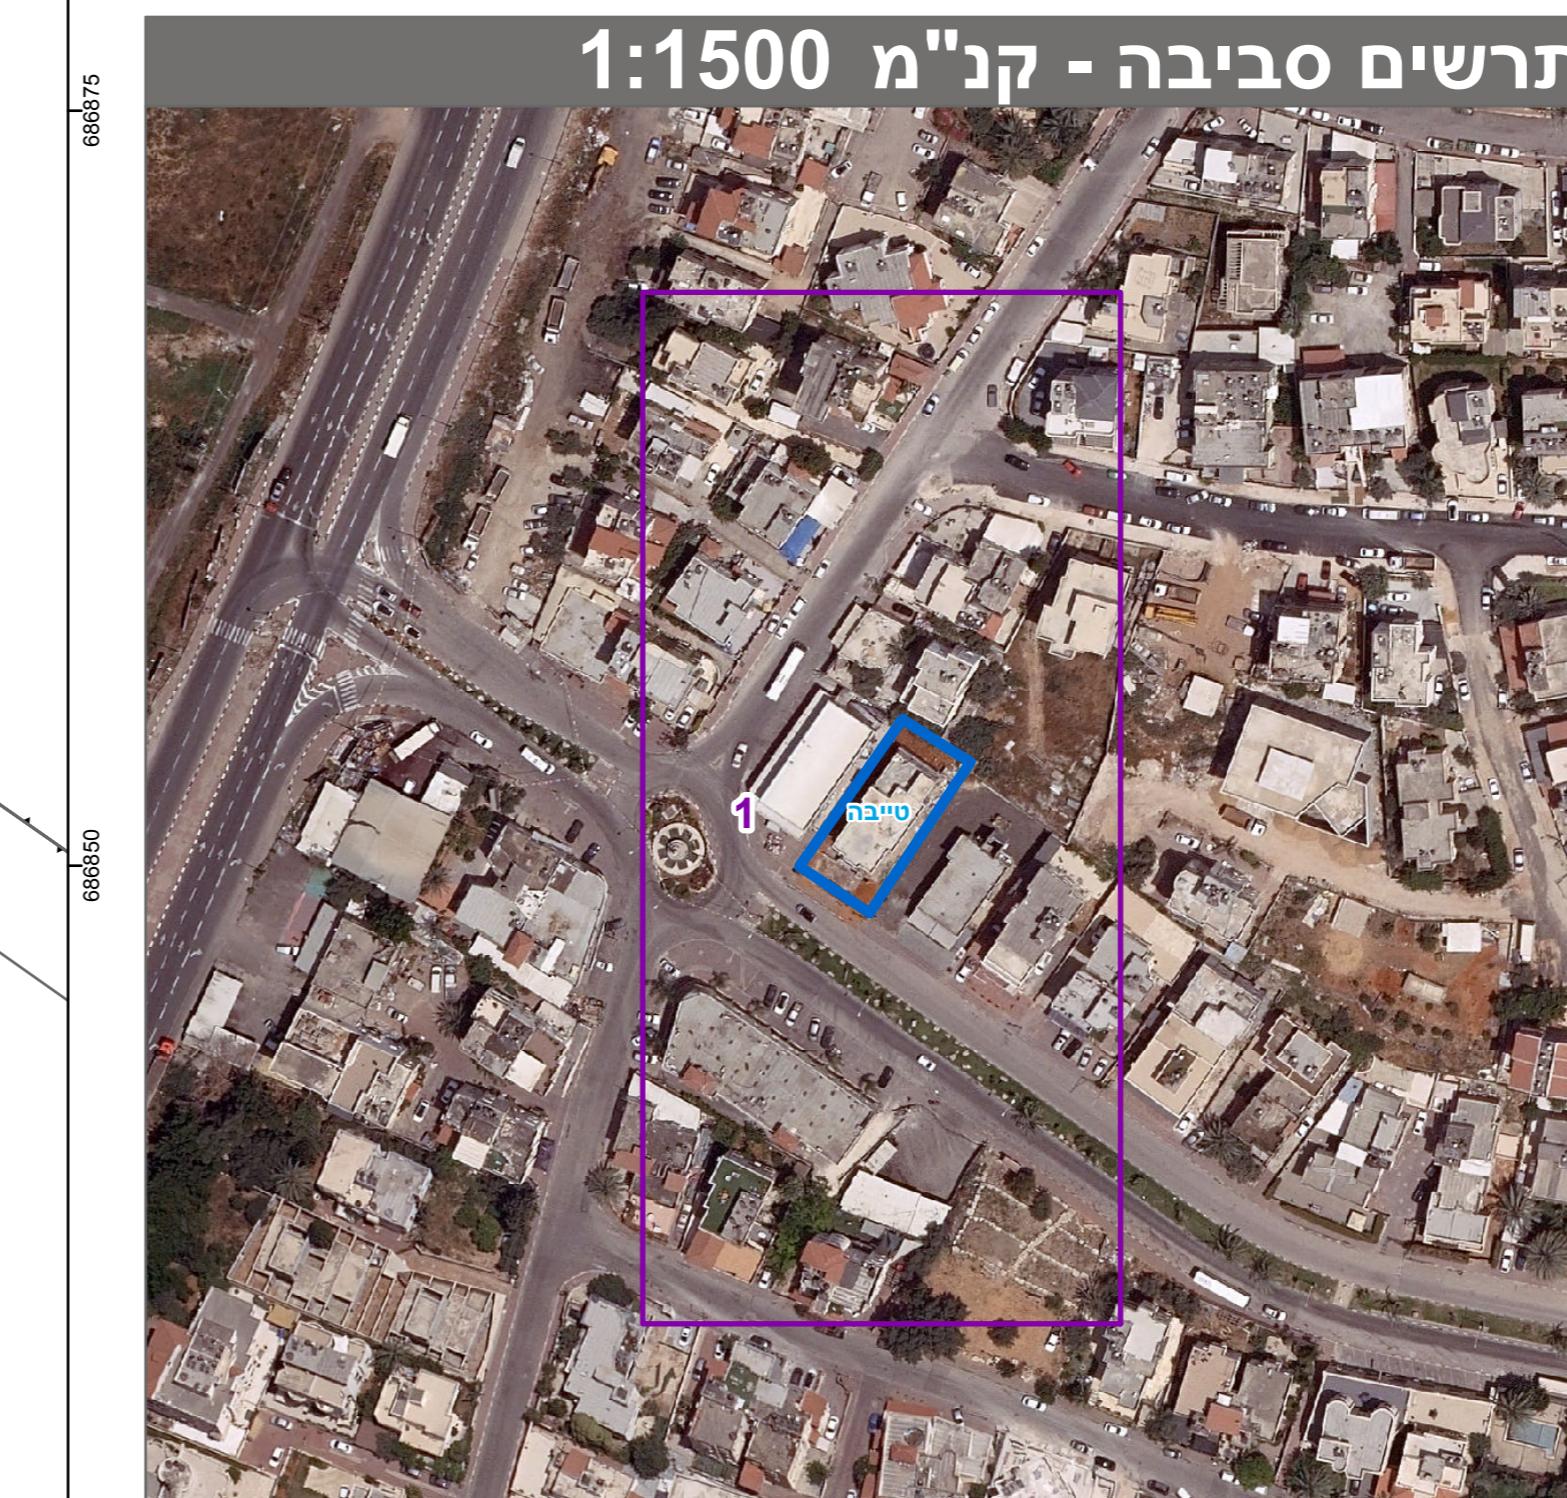


שםות*	מגיש התכנית
<b>רשות מקומית תאגידי: עיריית טיביה</b>	עורך ראשי
<b>עבד אלוהאב עבד אל רازק תאגידי: עבד אלוהאב עבדאלראזק</b>	עורך ראשי
<b>רשות מקומית פאניז'ן: עיריית נסגר</b>	יזם

**רשיון \***

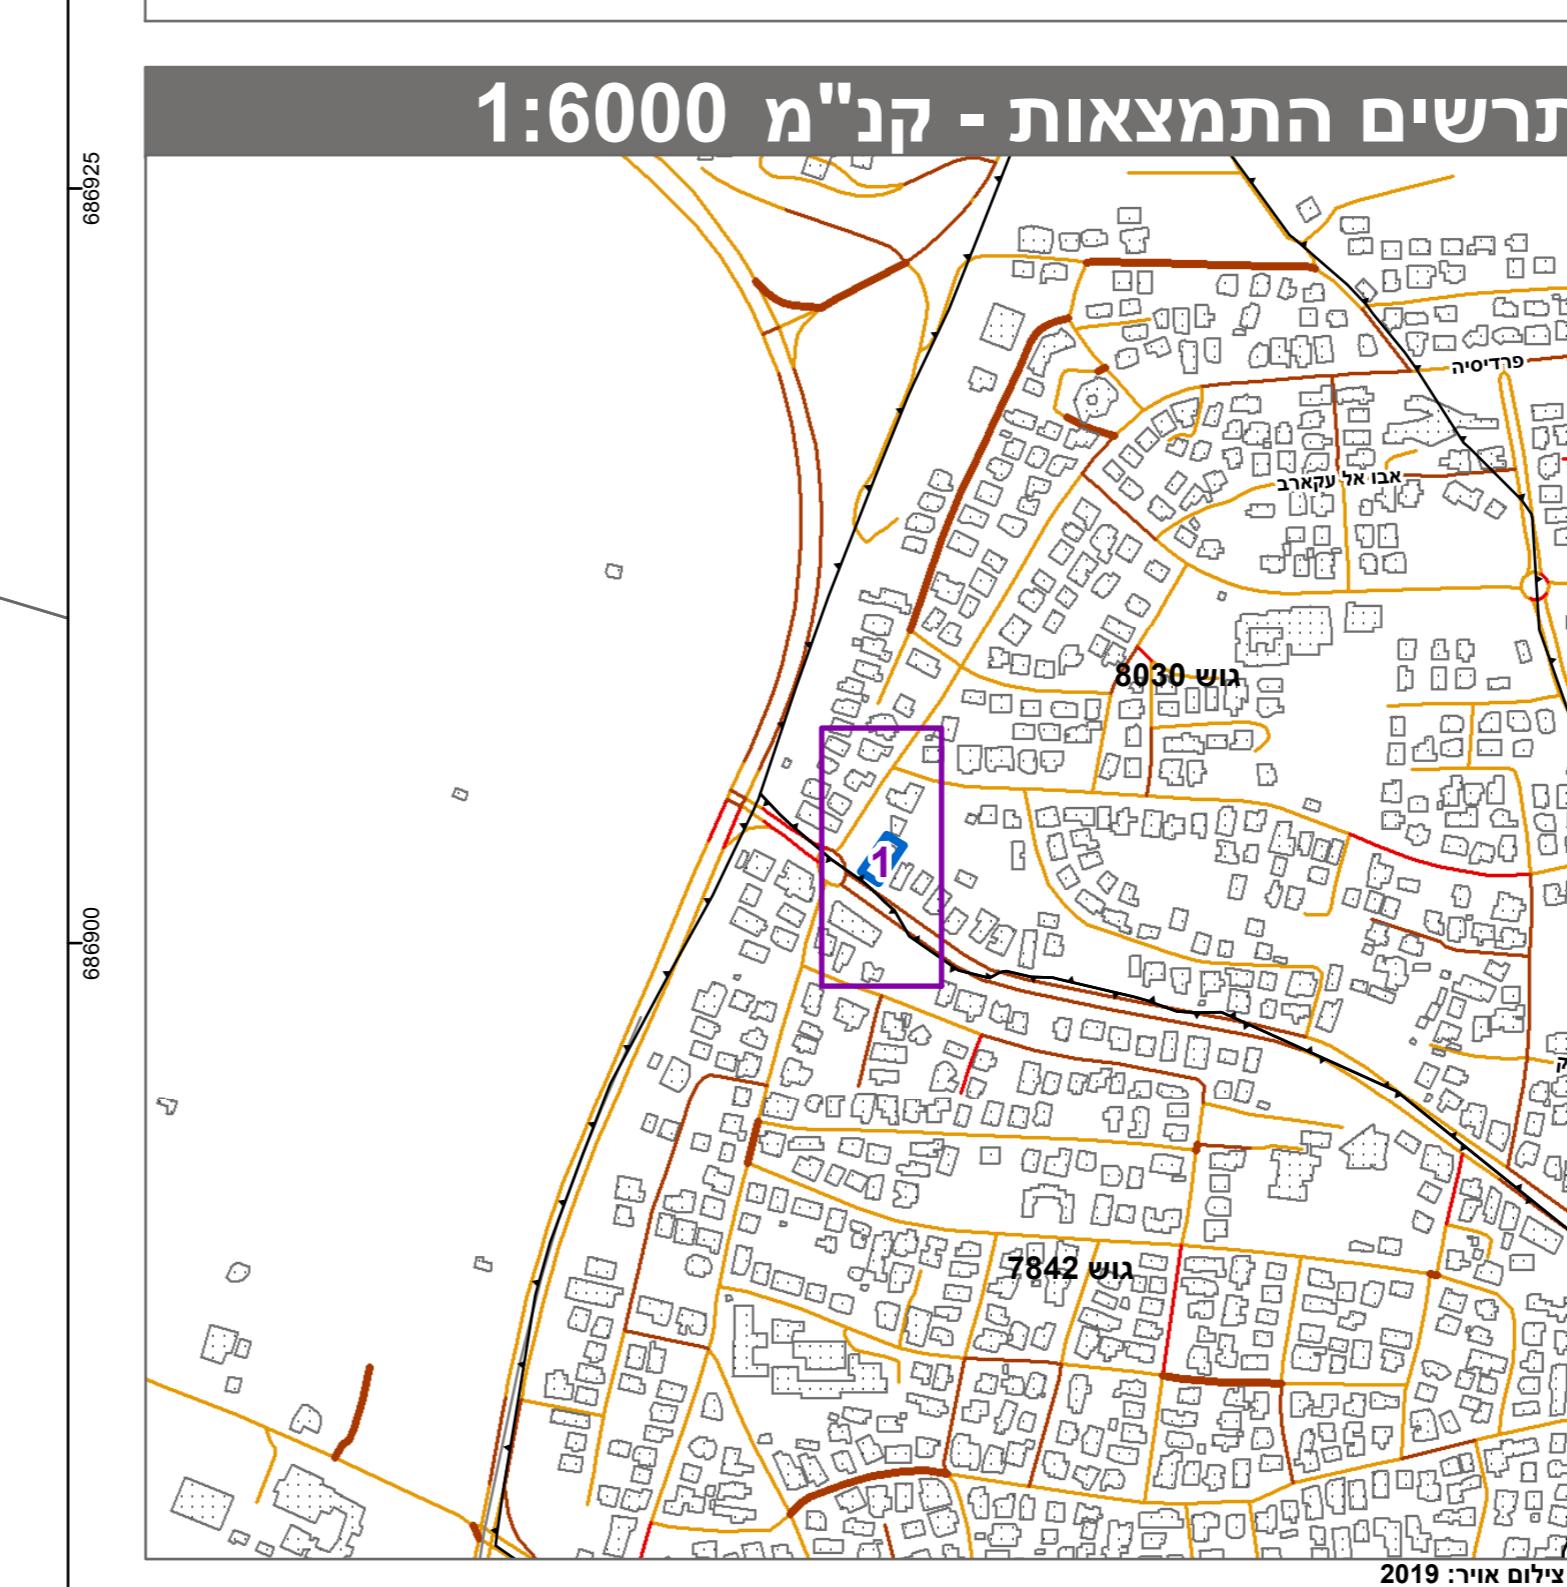

טבלת גושים וחלוקת*			
מספר גושים בחלוקת בחלקוות	מספר חלקות בשלםות	חלוקת/ כל הגוש	מספר גוש
8-9		חלק	8030

\* הרשימה המלאה מפורטת בהוראות התכנית / בהודעה שפורסמה בעיתונות וברשומות הריני מצהיר בזאת כי המפה הטופוגרפית/המצביה המהווה רקע לתוכנית זו, נערכה על ידי ביום 20.05.2018 והיא הוכנה לפי הוראות נוהל מבא"ת ובהתאם להוראות החוק ולתקנות המודדים שבתוקף. דיווק הקו הכחול והקדסטר: מדידה אנאליטית מלאה ברמת תצ"ר

תאריר	חתימתה	מספר רשיון	ניזר ע.קדר
		1443	שם המודד