
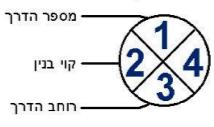
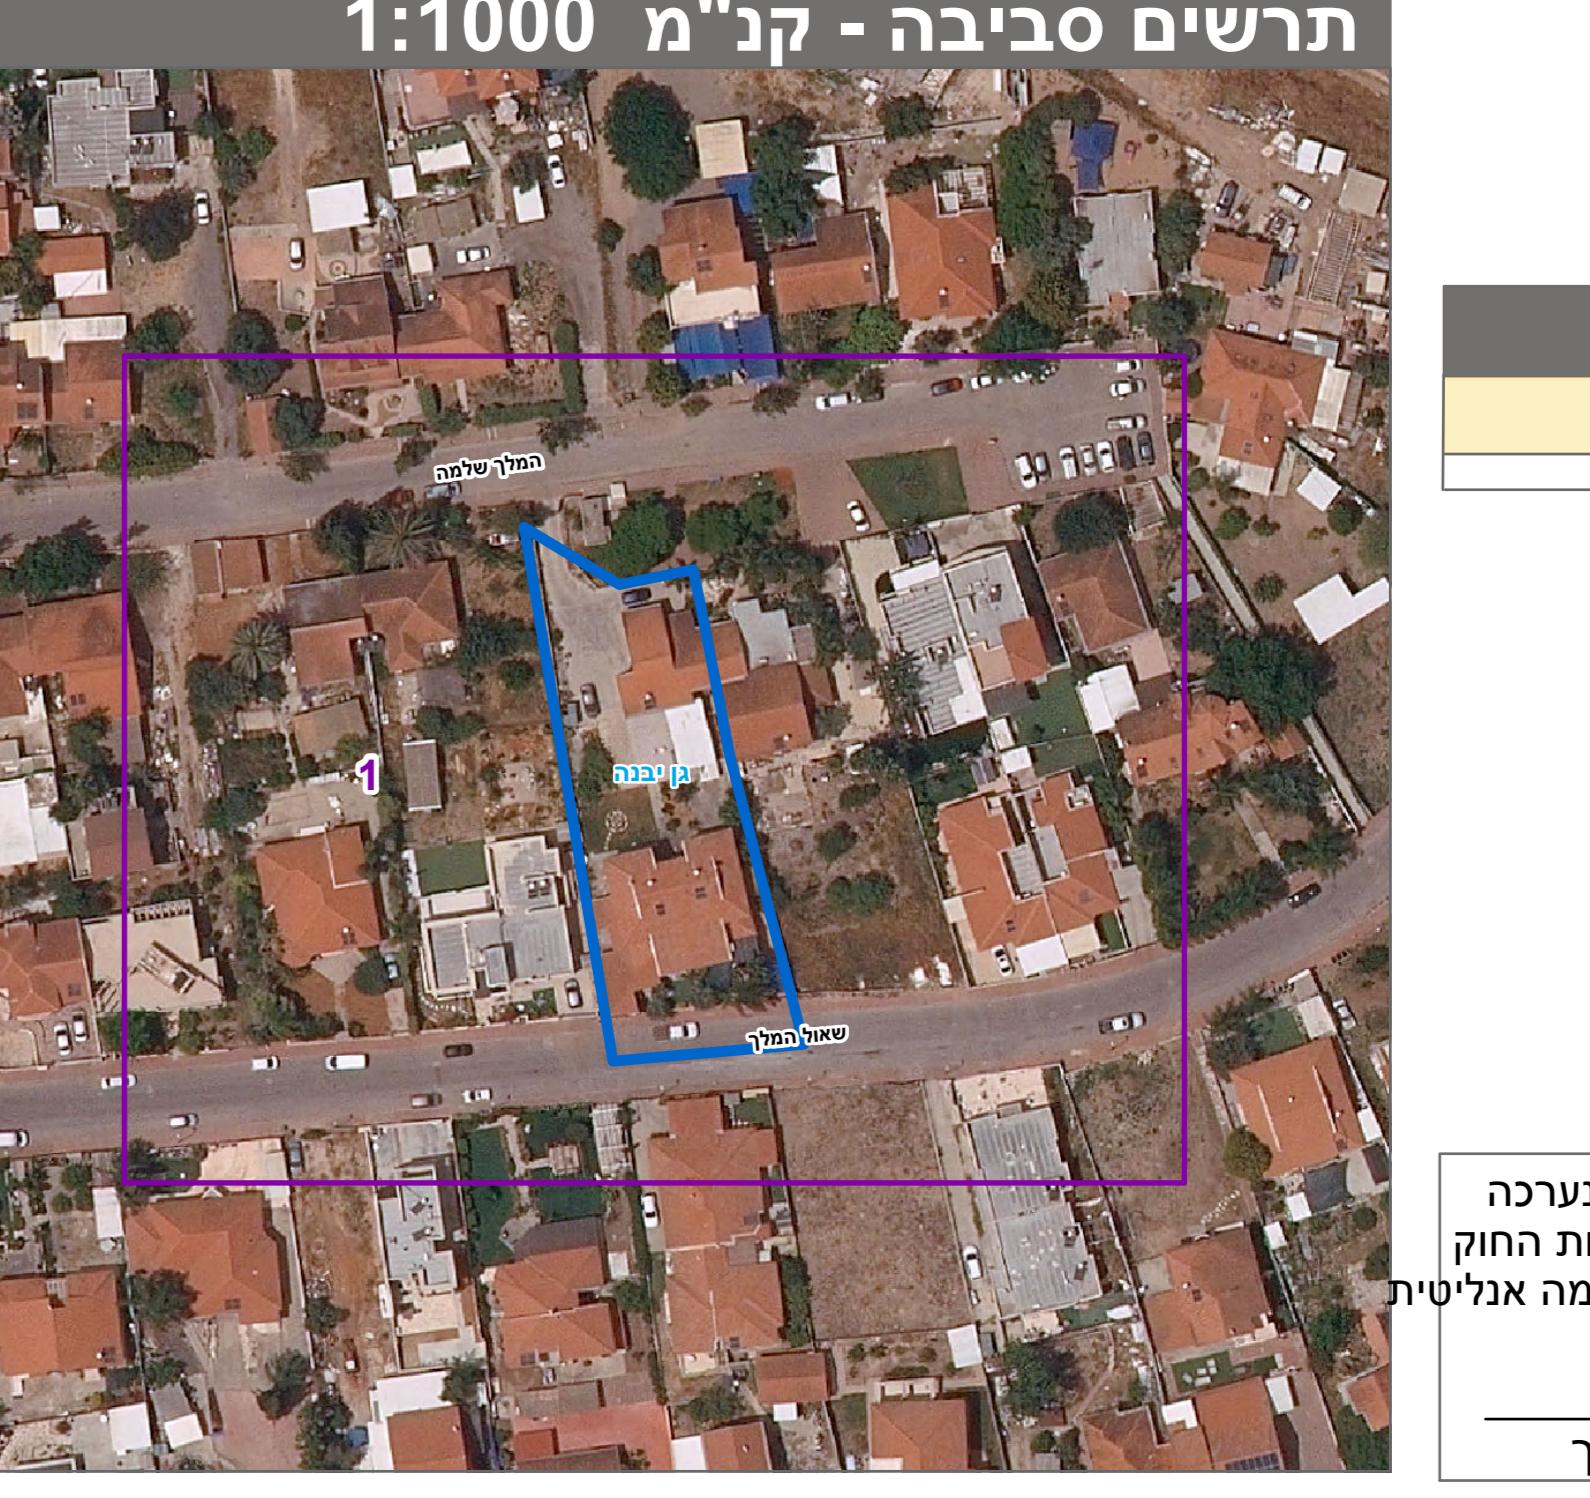


מקרה		חוק התכנון והבנייה, התשכ"ה - 1965	
 <p>מפותה הדור קווי בניין חותם הדור</p>	<p>גבול תכנית זא שטח ונספחה גבול אש ונספחה גבול חלקה ונספחה</p> <p>גוש 1234 גוש 140 גוש 5</p>	תכנית מצומצמת	
		טלפון: 462-0881581	
		שינוי בקיי בין חלקה 135 גוש 561 בגן יבנה	
		תשريع מצב מוצע	
		מיחוז	מרכז
		מרחוב תכנון מקומי	גן יבנה
		רשות מקומית	גן יבנה
		ישוב	גן יבנה
		תכנית בסמכות	מקומית
		אחדות וחלוקת	לא איחוד וחלוקת
		היתרים או הרשאות	תכנית שמכוחה ניתן להוציא היתרים או הרשות
		מונח תדפס התשריט	8
		מועד הפקה	15/12/2021
		שטח התכנית	1:250 קנה מידה 1.512 דונם
אישורים			

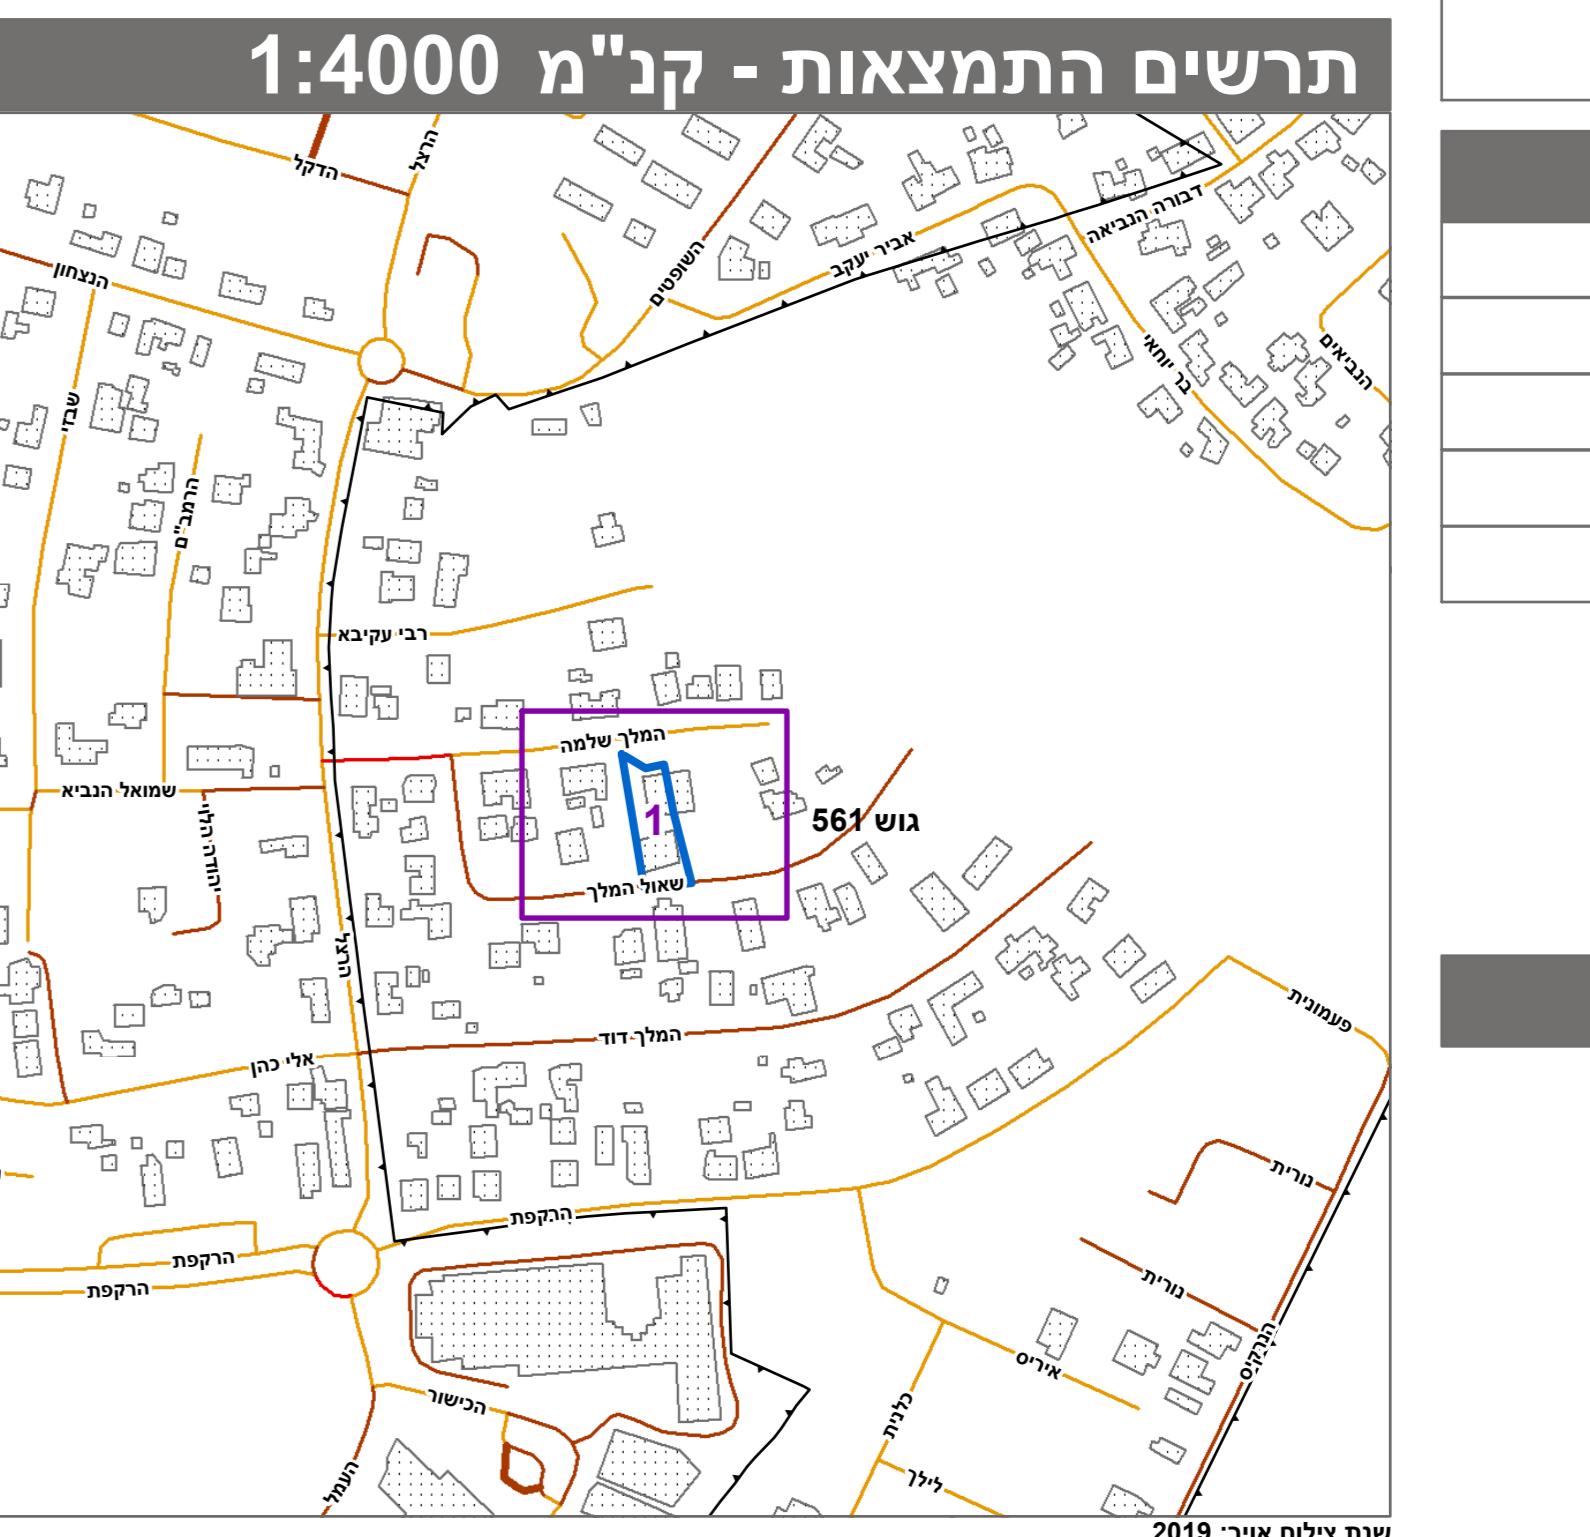

* הרשימה המלאה מפורטת בהוראות התכנית / בהודעה שפורסמה בעיתונות וברשומות הריני מצהיר בזאת כי המפה הטופוגרפית/המצבית המהוות רکע על ידי ביום 20.05.2020 והיא הוכנה לפי הוראות נוהל מבא"ת ובהתאם לתקנות המודדים שבתקף. דיקוק הקו הכחול והקדסטר: קו כחוי

איציק בן אבי 618 מופיע בפעם ראשונה ושים במחודד

9 דרכן, 1589-0881-462 | טלפונים: 03-921-1000 | אינטרנט: www.1589.co.il