


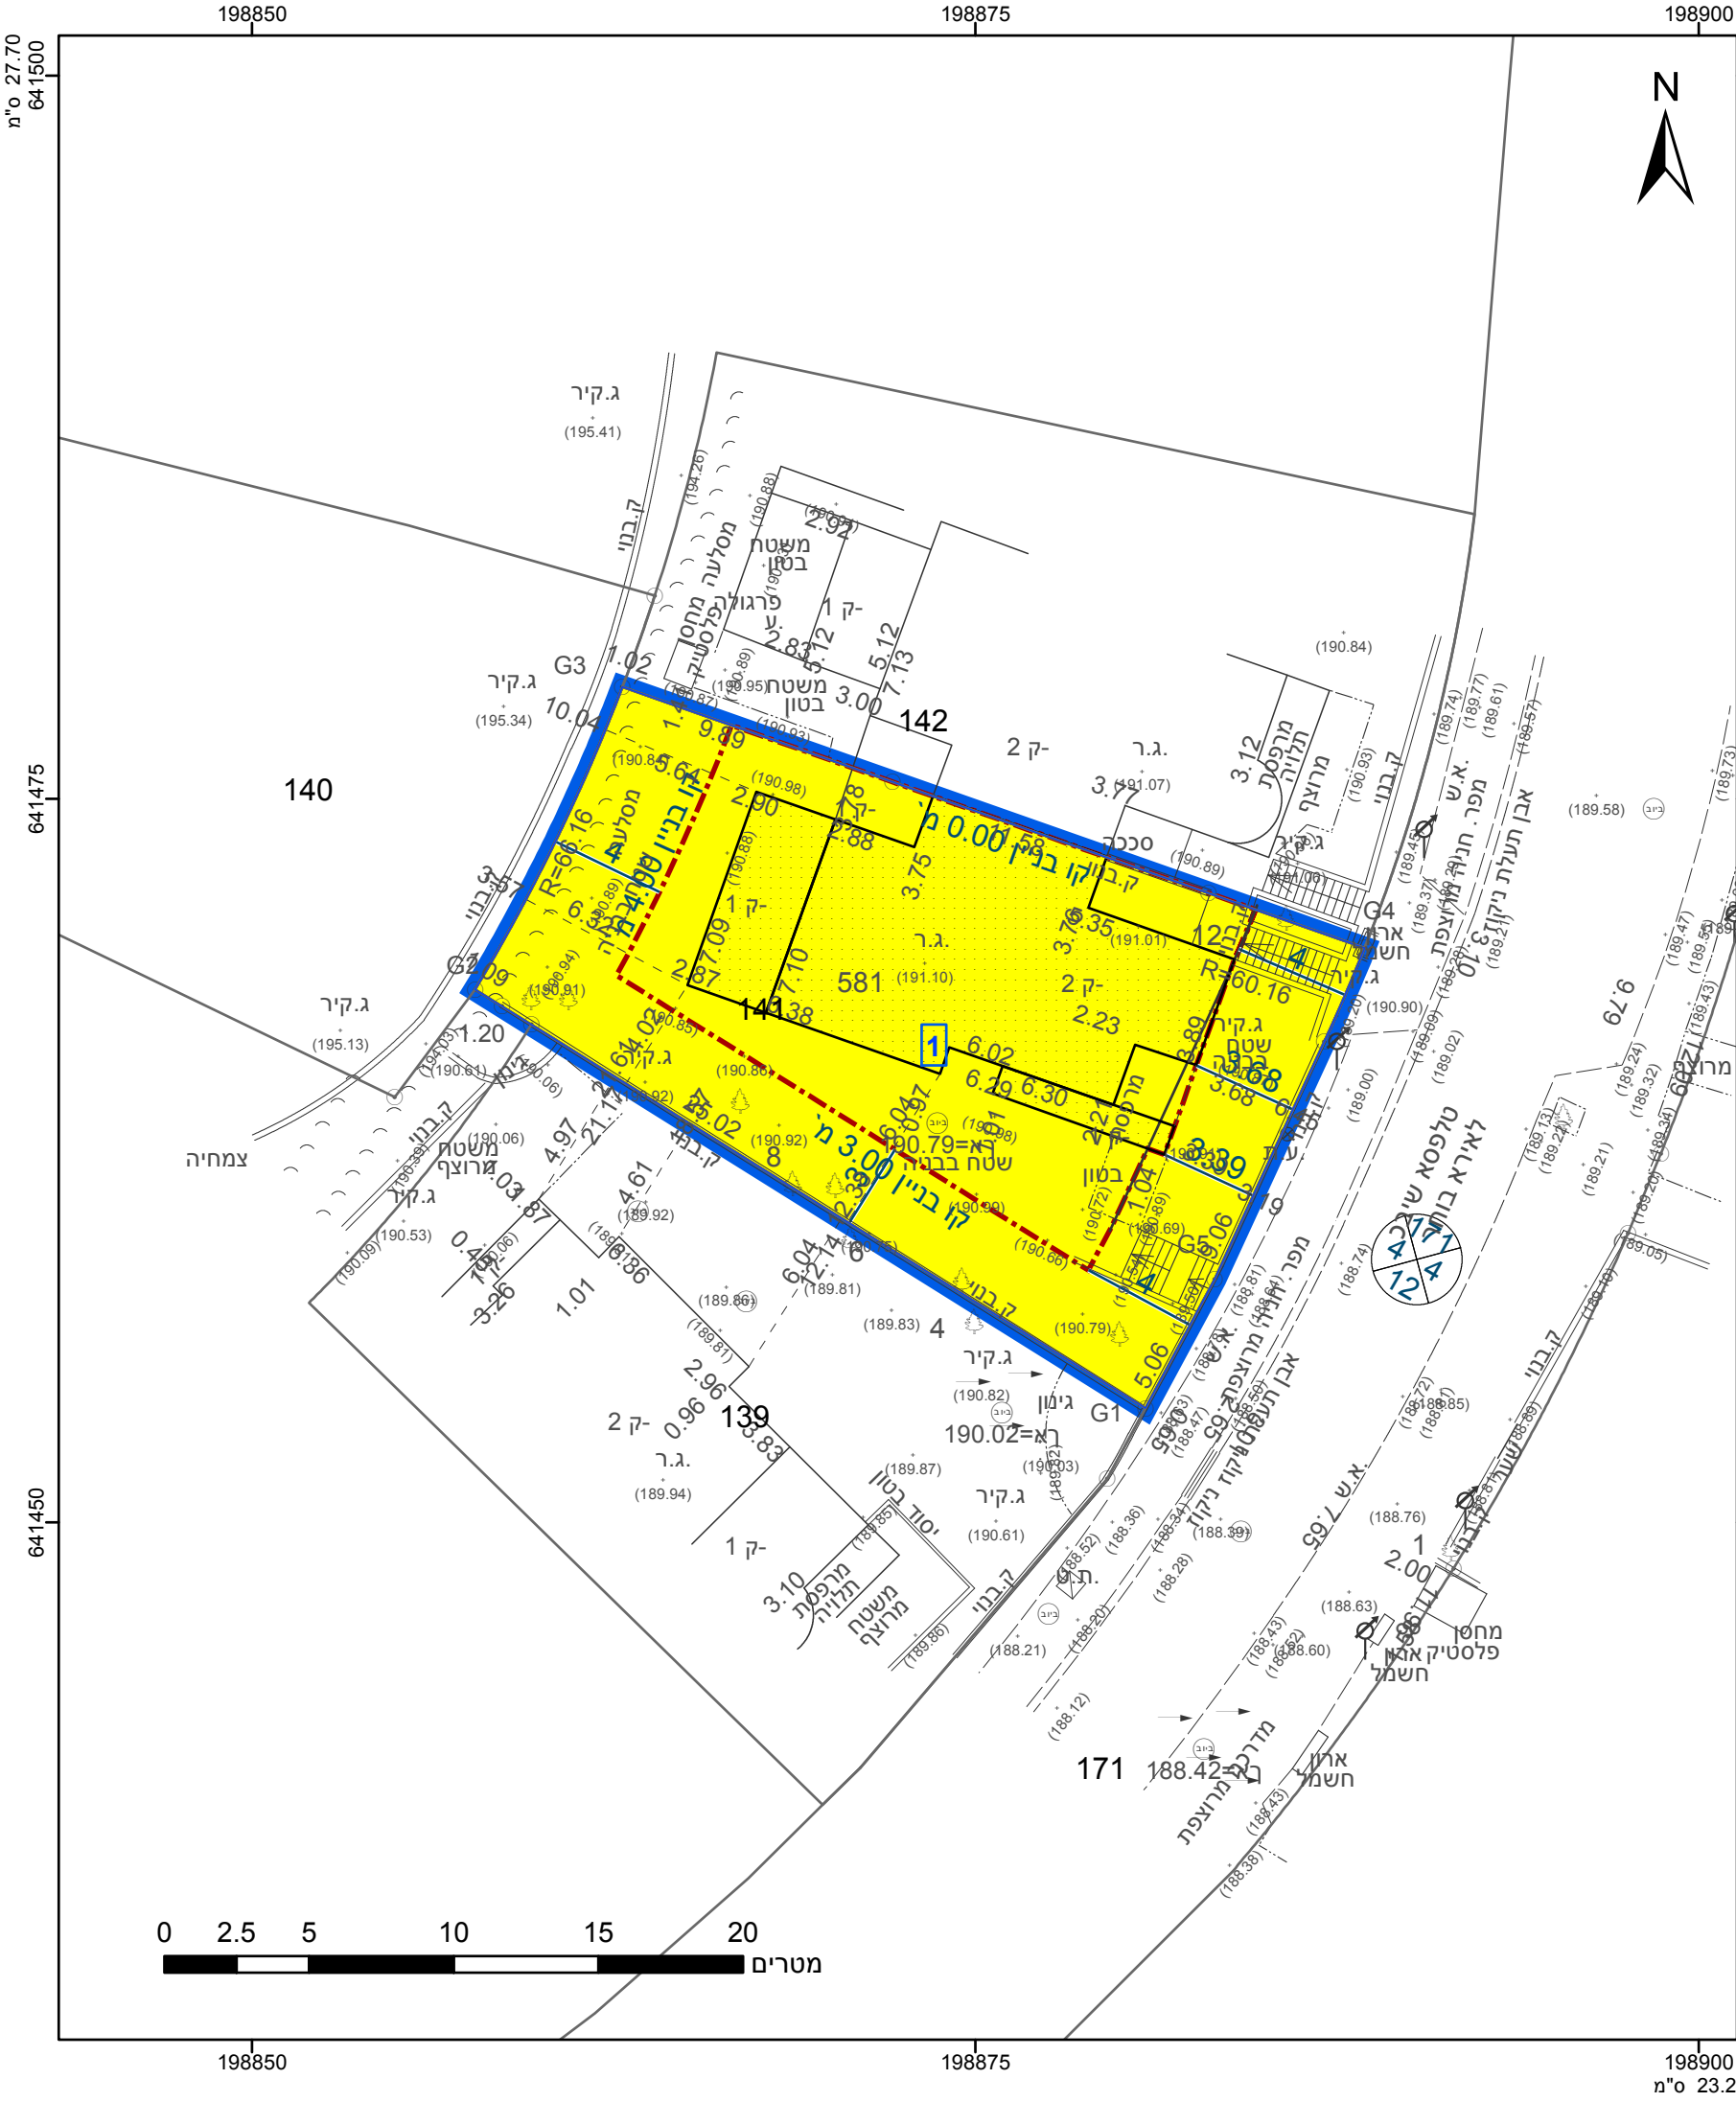

מקרא

גבול התכנית

גוש 1234

גבול גוש ומספרו

5

תא שטח ומספרו

1

מספר הדרך

2

קווי בנין

3

רחב הדרך

4

מגורים א

מידות

קו עזר 3

קו-בנין

אישורים בתכנית מס' 426-0909234

הריני מצהיר בזאת כי המפה הטופוגרפית/המצבית המהווה רקע לתכנית זו, נערכה על ידי ביום 27.09.2020 והיא הוכנה לפי הוראות נוהל מבא"ת ובהתאם להוראות החוק ולתקנות המודדים שבתוקף. דיוק הקו הכחול והקדסטר: מדידה אנליטית מלאה ברמת תצ"ר

1426 מספר רשיון

בד"ר מועאד שם המודד

תאריך

חתימה

חוק התכנון והבנייה, התשכ"ה - 1965	
תכנית מפורטת	
מס' 426-0909234	
גז/מק/50/28 נוף איילון 581-שינוי קו בנין	
תשריט מצב מוצע גיליון 1 מתוך 1	
מחוז	מרכז
מרחב תכנון מקומי	גזר
רשות מקומית	
ישוב	
תכנית בסמכות	מקומית
איחוד וחלוקה	ללא איחוד וחלוקה
היתרים או הרשאות	תכנית שמכוחה ניתן להוציא היתרים או הרשאות
מונה תדפיס התשריט	4
מועד הפקדה	26/12/2021 11:17
שטח התכנית	0.397 דונם קנה מידה 1:250
שמות*	
מגיש תכנית	אברהם יוסף שטילמן תאגיד
מגיש תכנית	נעמי חנה שטילמן תאגיד
עורך ראשי	חגית אדריאל תאגיד
יזם	אברהם יוסף שטילמן תאגיד
יזם	נעמי חנה שטילמן תאגיד

בעלי ענין בקרקע*

טבלת גושים וחלקות*			
מספר גוש	חלק/כל הגוש	מספרי חלקות בשלמותן	מספרי חלקות בחלקיותן
5720	חלק	141	

* הרשימה המלאה מפורטת בהוראות התכנית / בהודעה שפורסמה בעיתונות וברשומות

תרשים התמצאות - קנ"מ 1:1250

שנת צילום אוויר: 2019

מספר תכנית: 426-0909234, מספר גירסת תשריט: 4