

27.70 מ"ס

198225

198250


גוש 8878



668675

668650

668625

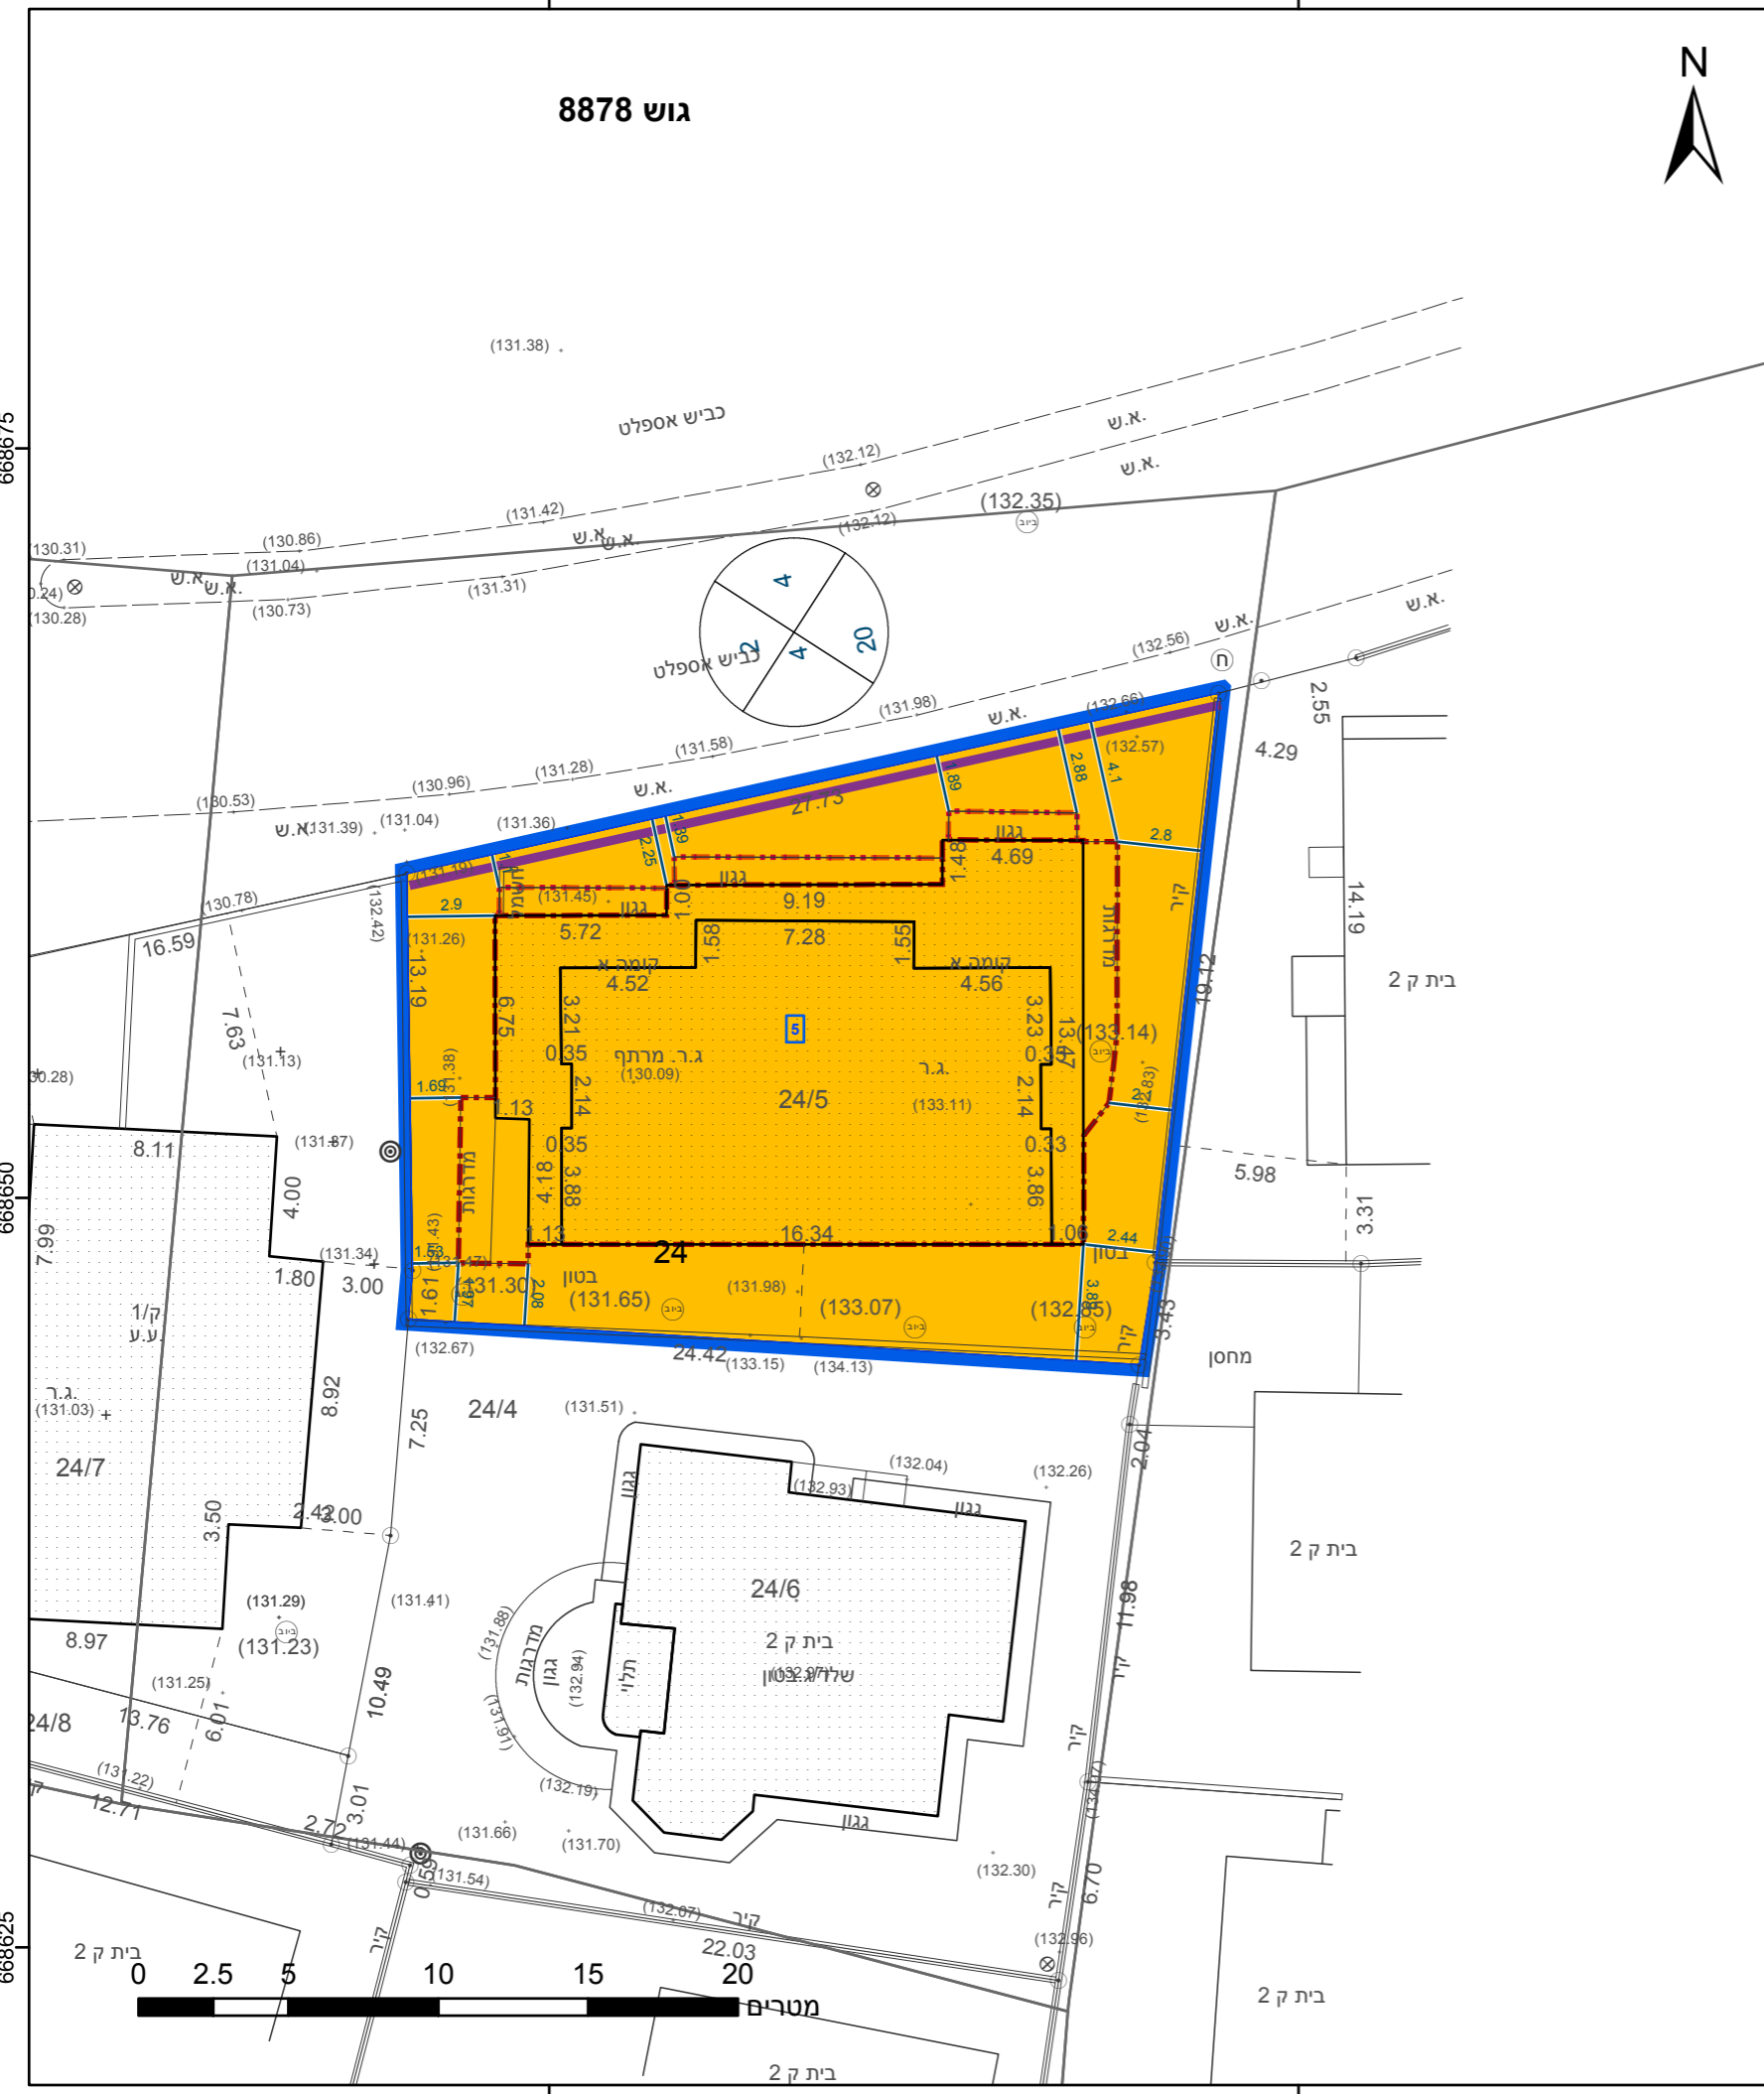

198225

198250

23.2 מ"ס

מקרא

תא שטח ומספרו	1	גבול התכנית	גוש 1234
מספר הדרך	2	גבול גוש ומספרו	5
קווי בנין	3	גבול חלקה ומספרה	5
חומב הדרך	4		

- מגורים ב
- מידות
- חזית מסחרית
- קו בנין עילי
- קו-בנין

חוק התכנון והבנייה, התשכ"ה - 1965
תכנית מתאר מקומית

מס' 451-1053479

שינוי הוראות בניה - מגרש 24/5

תשריט מצב מוצע גיליון 1 מתוך 1

מחוז	מרכז
מרחב תכנון מקומי	קסם
רשות מקומית	כפר קאסם
ישוב	כפר קאסם

תכנית בסמכות	מקומית
איחוד וחלוקה	ללא איחוד וחלוקה
היתרים או הרשאות	תכנית שמכוחה ניתן להוציא היתרים או הרשאות

מונה תדפיס התשריט	2
מועד הפקה	20/01/2022
שטח התכנית	0.476 דונם קנה מידה 1:250

שמות*	
מגיש תכנית	מאמון עבדאללה סרסור
עורך ראשי	אהסאן בדר
יזם	מאמון עבדאללה סרסור

אישורים בתכנית מס' 451-1053479

בעלי ענין בקרקע*

טבלת גושים וחלקות*

מספר גוש	מספר חלקה/כל הגוש	מספרי חלקות בשלמותן	מספרי חלקות בחלקיותן
8878	חלק		24

* הרשימה המלאה מפורטת בהוראות התכנית / בהודעה שפורסמה בעיתונות וברשומות

תרשים התמצאות - קנ"מ 1:1250



שנת צילום אוויר: 2019

הריני מצהיר בזאת כי המפה הטופוגרפית/המצבית המהווה רקע לתכנית זו, נערכה על ידי ביום 27.12.2021 והיא הוכנה לפי הוראות נוהל מבא"ת ובהתאם להוראות החוק ולתקנות המודדים שבתוקף. דיוק הקו הכחול והקדסטר: מדידה אנליטית מלאה ברמת תצ"ר

1485	בדיר עבדאללה
מספר רישון	שם המודד
תאריך	חתימה