



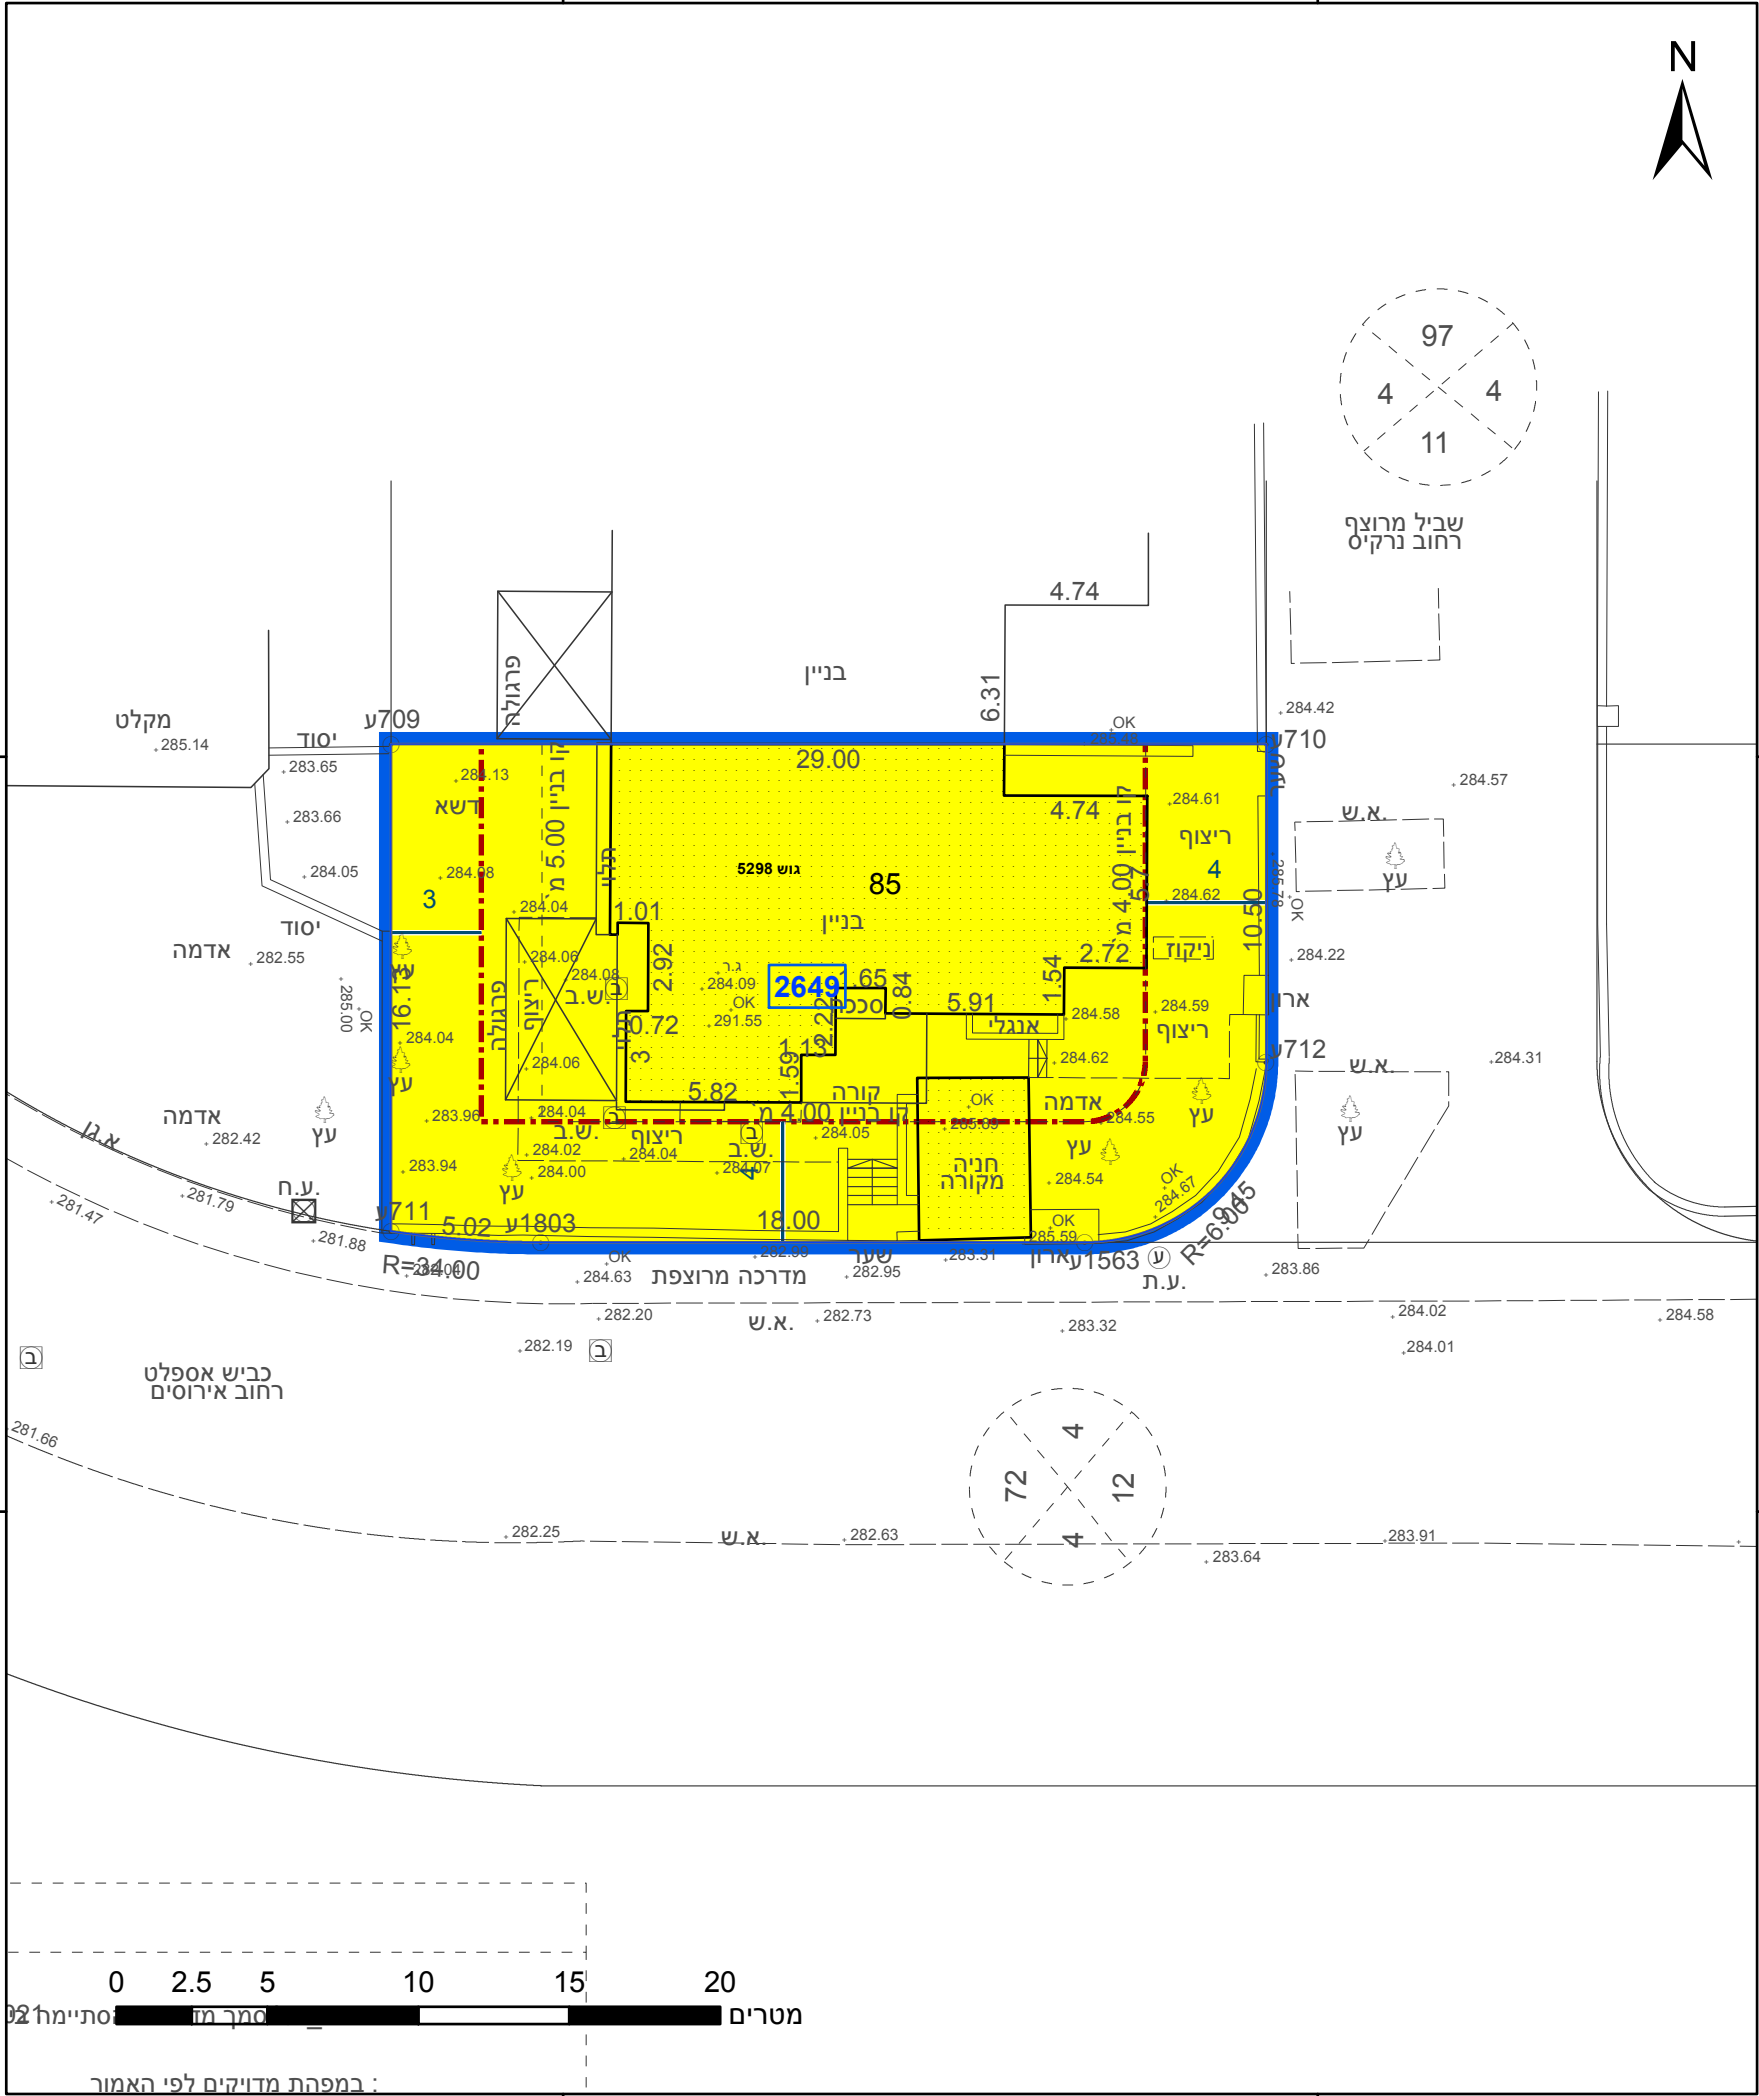

הרשימה המלאה מפורטת בהוראות התכנית / שפורסמה באתר משרד התכנון והבנייה

ת.ר. 1:1250 - קנ"מ - התמצאות

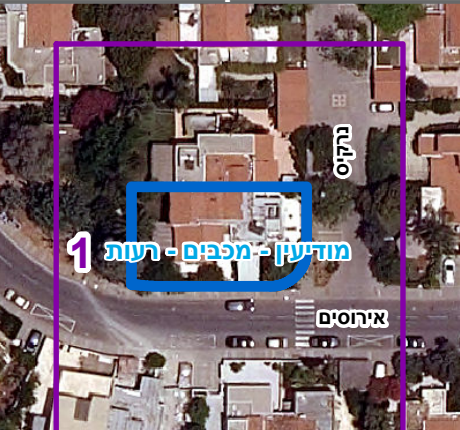

תל אביב

מכבים - רעות 1

אירוסים