


27.70° ש"מ

673300

673275

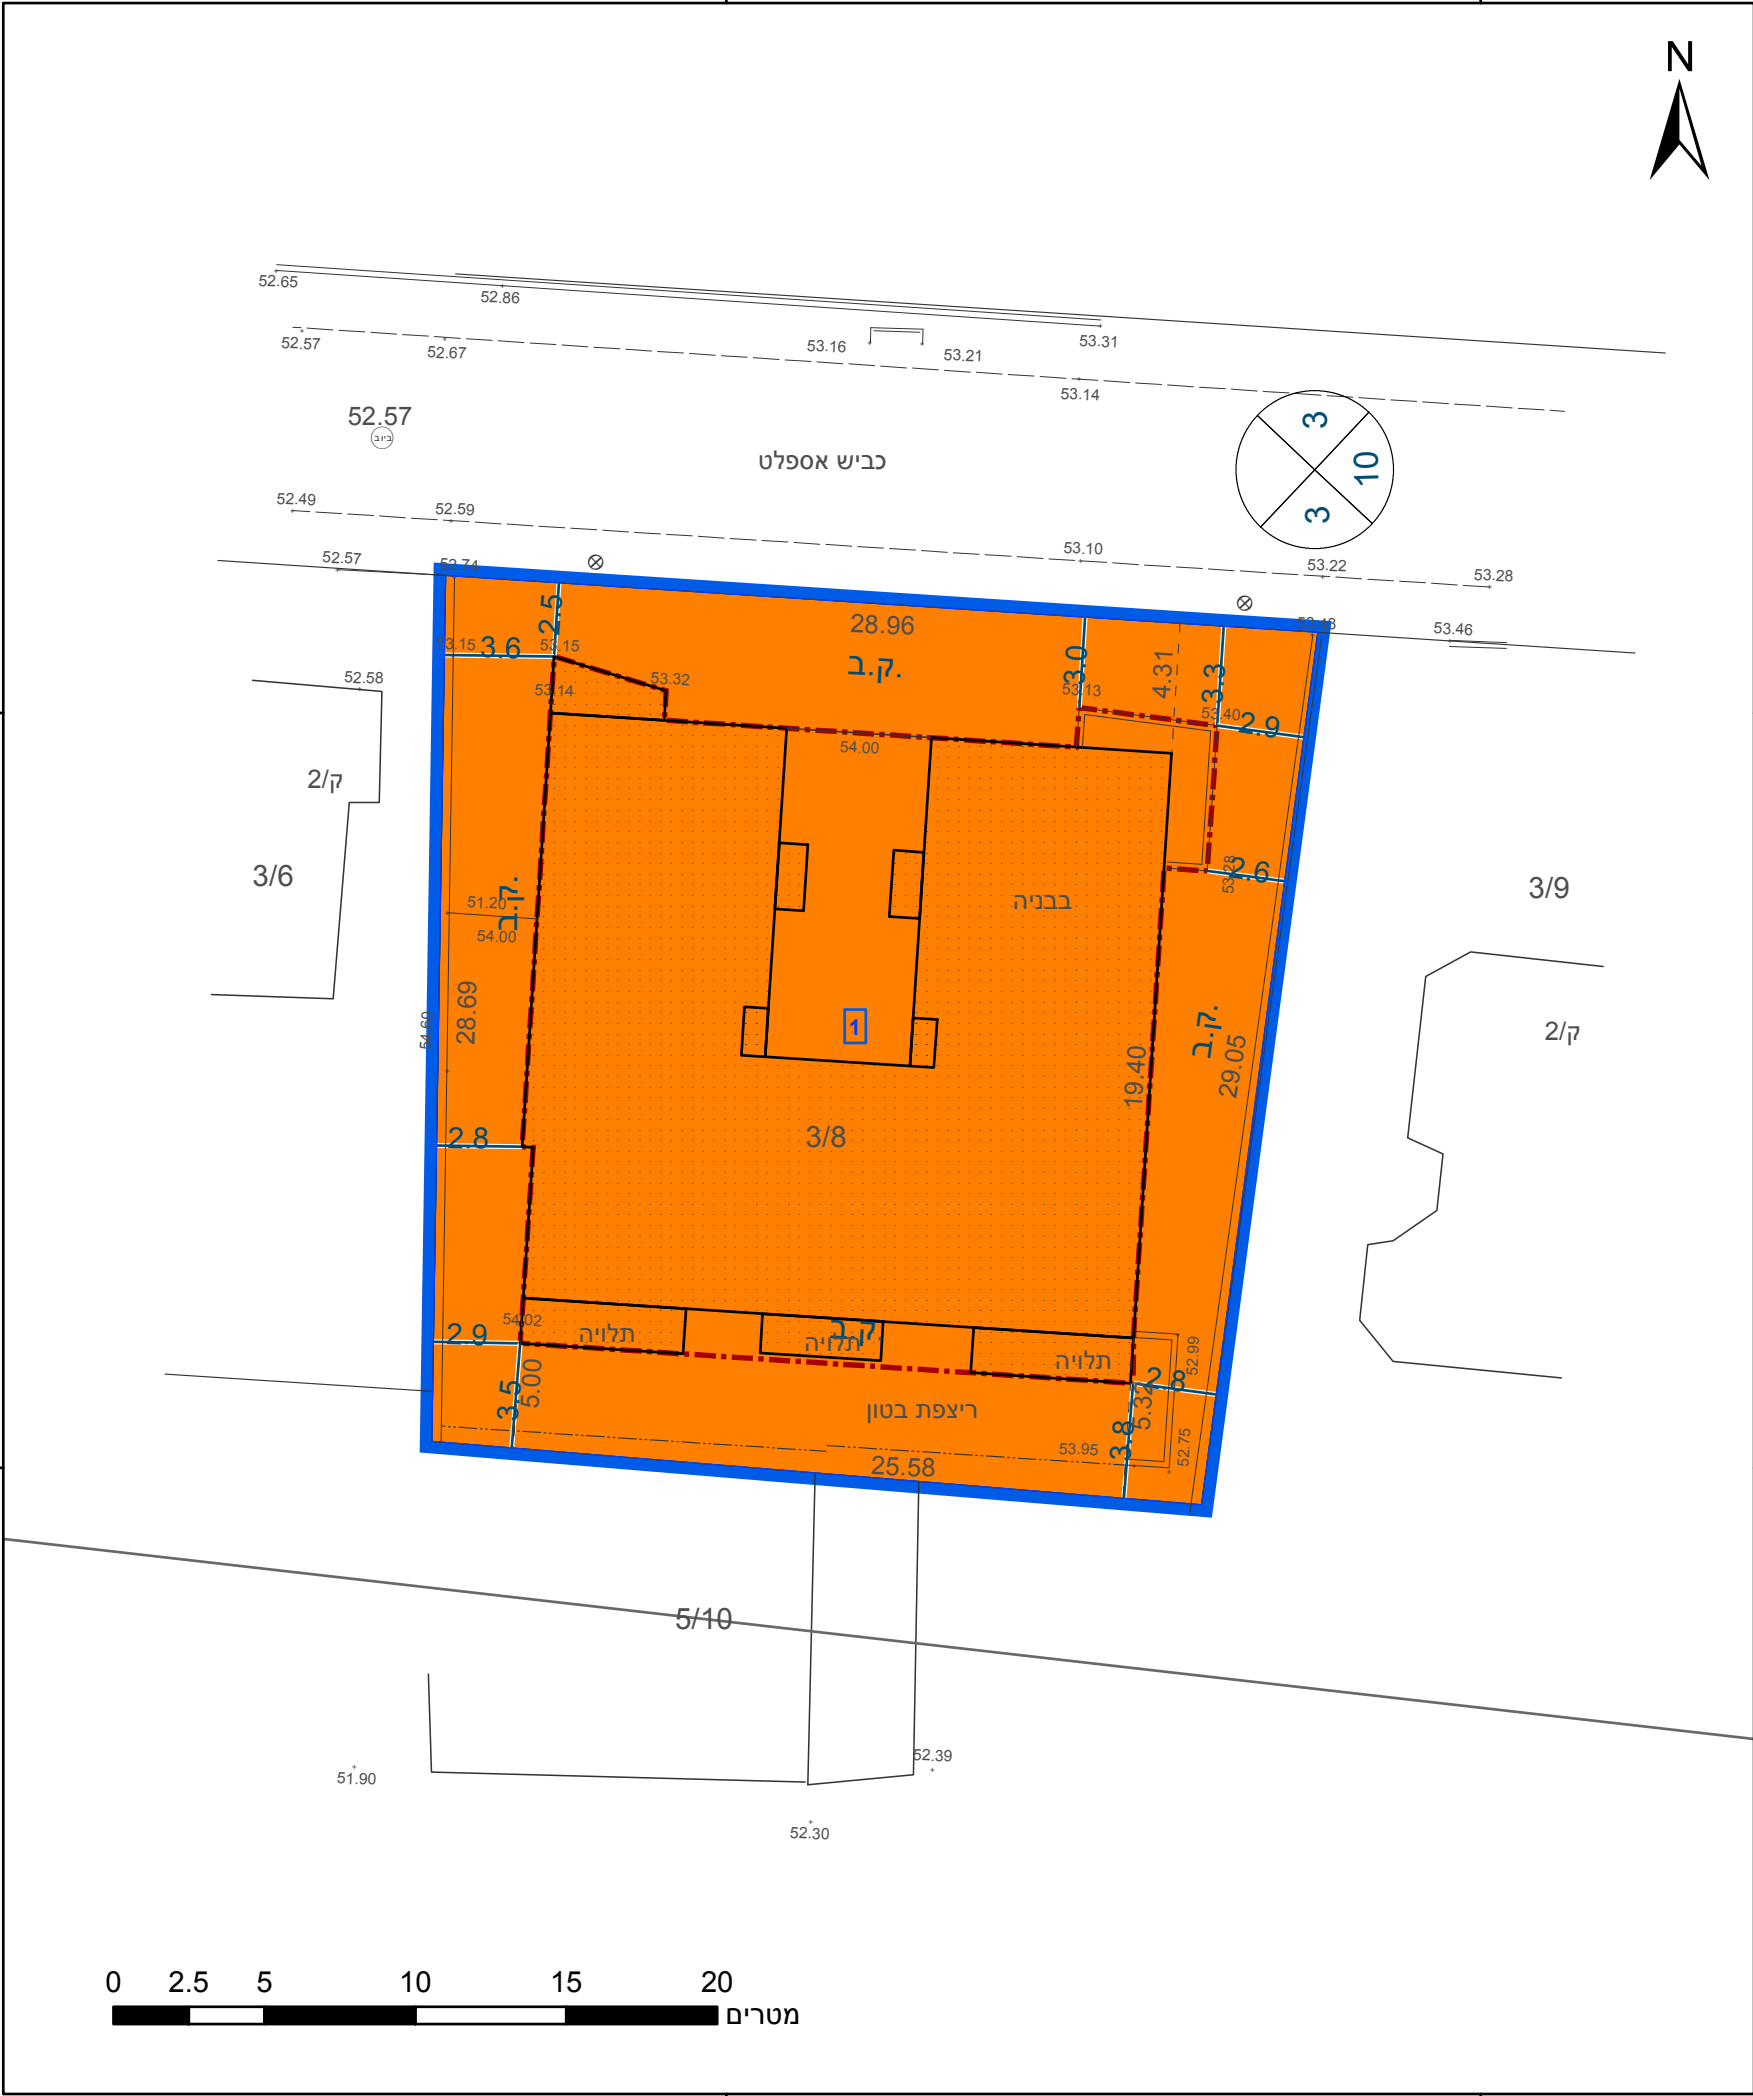

מקרא

גבול התכנית

גוש 1234

גבול גוש ומספרו

גבול חלקה ומספרה

5

תא שטח ומספרו

1

מספר הדרך

2

קווי בנין

3

רחב הדרך

4

מגורים ג

מידות

קו-בנין

תשריט מצב מוצע

גיליון 1 מתוך 1

מחוז

מרכז

מרחב תכנון מקומי

קסם

רשות מקומית

גל'וליה

ישוב

גל'וליה

תכנית בסמכות

מקומית

איחוד וחלוקה

ללא איחוד וחלוקה

היתרים או הרשאות

תכנית שמכוחה ניתן להוציא היתרים או הרשאות

מונה תדפיס התשריט

6

מועד הפקה

16/02/2022

שטח התכנית

0.785 דונם

קנה מידה

1:250

שמות*

מגיש תכנית

עורך ראשי

יזם

וגיה עדה תאגיד:

פרהים חג יחיא תאגיד: רואן הנדסה מדידות יעוץ תכנון וביצוע

וגיה עדה תאגיד:

אישורים בתכנית מס' 451-1017011

הריני מצהיר בזאת כי המפה הטופוגרפית/המצבית המהווה רקע לתכנית זו, נערכה על ידי ביום 03.09.2021 והיא הוכנה לפי הוראות נוהל מבא"ת ובהתאם להוראות החוק ולתקנות המודדים שבתוקף. דיוק הקו הכחול והקדסטר: קו כחול (בלבד) ברמה אנליטית

696 מספר רשיון

תאריך

שם המודד

חתימה

חוק התכנון והבנייה, התשכ"ה - 1965

תכנית מתאר מקומית

מס' 451-1017011

הקטנת קוי בנין

תשריט מצב מוצע

גיליון 1 מתוך 1

מחוז

מרכז

מרחב תכנון מקומי

קסם

רשות מקומית

גל'וליה

ישוב

גל'וליה

תכנית בסמכות

מקומית

איחוד וחלוקה

ללא איחוד וחלוקה

היתרים או הרשאות

תכנית שמכוחה ניתן להוציא היתרים או הרשאות

מונה תדפיס התשריט

6

מועד הפקה

16/02/2022

שטח התכנית

0.785 דונם

קנה מידה

1:250

שמות*

מגיש תכנית

עורך ראשי

יזם

וגיה עדה תאגיד:

פרהים חג יחיא תאגיד: רואן הנדסה מדידות יעוץ תכנון וביצוע

וגיה עדה תאגיד:

בעלי ענין בקרקע*

טבלת גושים וחלקות*			
מספר גוש	חלק/ כל הגוש	מספרי חלקות בשלמותן	מספרי חלקות בחלקיותן
7506	חלק		3

תרשים התמצאות - קנ"מ 1:1250

שנת צילום אויר: 2019

מספר תכנית: 451-1017011, מספר גירסת תשריט: 6