

### מקרא

רשמי: 1:500

שטח: 198 מ"ר

מספר: 416-0930297

תאריך: 05/07/2022

מספר: 19

תאריך: 05/07/2022

שטח: 198 מ"ר

מספר: 416-0930297


מגורים ד' ■

ק-בזן - - -

ק-בזן עילי - · - · -

להרשאה —

מידות —

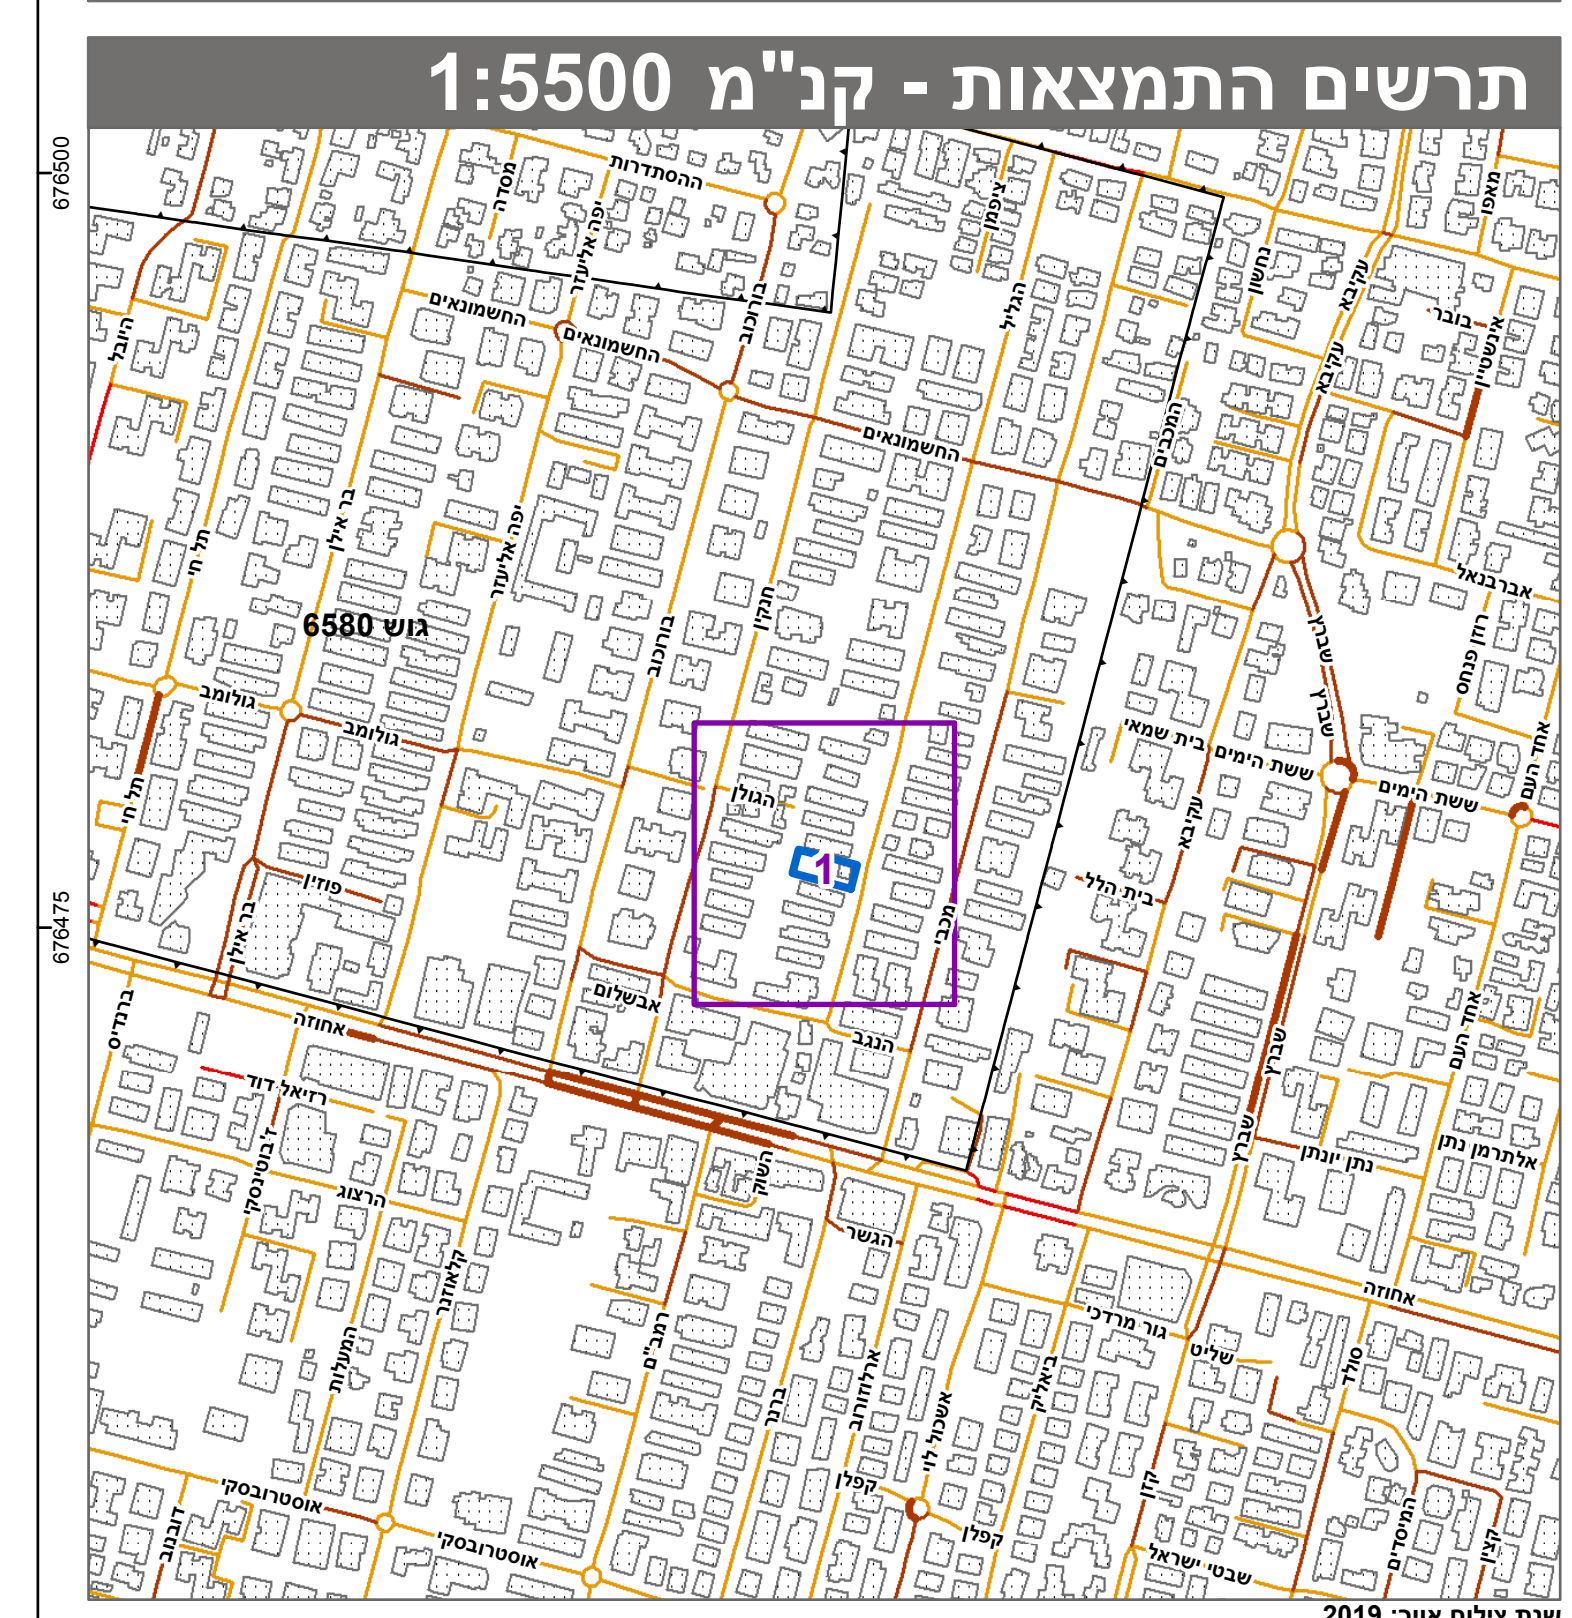

**חוק התכנון והבנייה, התשכ"ה - 1965**  
תכנית מפורטת

מס' 416-0930297

רע/מק/א-875-הגליל 21

תשריט מצב מוצע		גיליון 1 מתוך 1
מרכז	מחוז	
רעננה	מרחב תכנון מקומי	
רעננה	רשות מקומית	
רעננה	ישוב	
מקומית	תכנית בסמכות	
לא איחוד וחלוקה	איחוד וחלוקה	
תכנית שמכוח ניתן להוציא היתרים או הרשאות	היתרים או הרשאות	
19	מונה תדפיס התשריט	
10:21	מועד הפקה	
05/07/2022	מועד הפקה	
1:250	שטח התכנית	
0.792 דונם	שטח התכנית	
קנה מידה	שטח התכנית	

### אישורים בתכנית מס' 416-0930297

### שמות\*

עמירם קריגר תאגיד	מגיש התכנית
אהרון טולר תאגיד	עורך ראשי
איתי שחר תאגיד	עורך ראשי
עמירם קריגר תאגיד	יוזם

### בעלי ענין בקרקע\*

### טבלת גושים וחלקות\*

מספר גוש	חלק	מספר חלקות בשמות	מספר חלקות בחלקות
6580	חלק	198	198

\* הרשימה המלאה מפורטת בהוראות התכנית / בהודעה שפורסמה בעיתונות וברשומות הרגיני מצהיר בזאת כי המפה הטופוגרפית/המצבית המהווה רקע לתכנית זו, נערכה על ידי 24.06.2021 והיא הוכנה לפי הוראות נוהל מב"ת ובהתאם להוראות החוק ולתקנות המודדים שבתוקף. מדידה אנליטית מלאה ברמת תצ"ר לייפמן ליאונד 832 מספר רשיון מספר רשיון חתימה תאריך