


מקרא

מגורים ב
שטח ציבורי פתוח
דרך מאושרת
דרך משלבת
מידות
קיבוצ

מגורים ב
שטח ציבורי פתוח
דרך מאושרת
דרך משלבת
מידות
קיבוצ

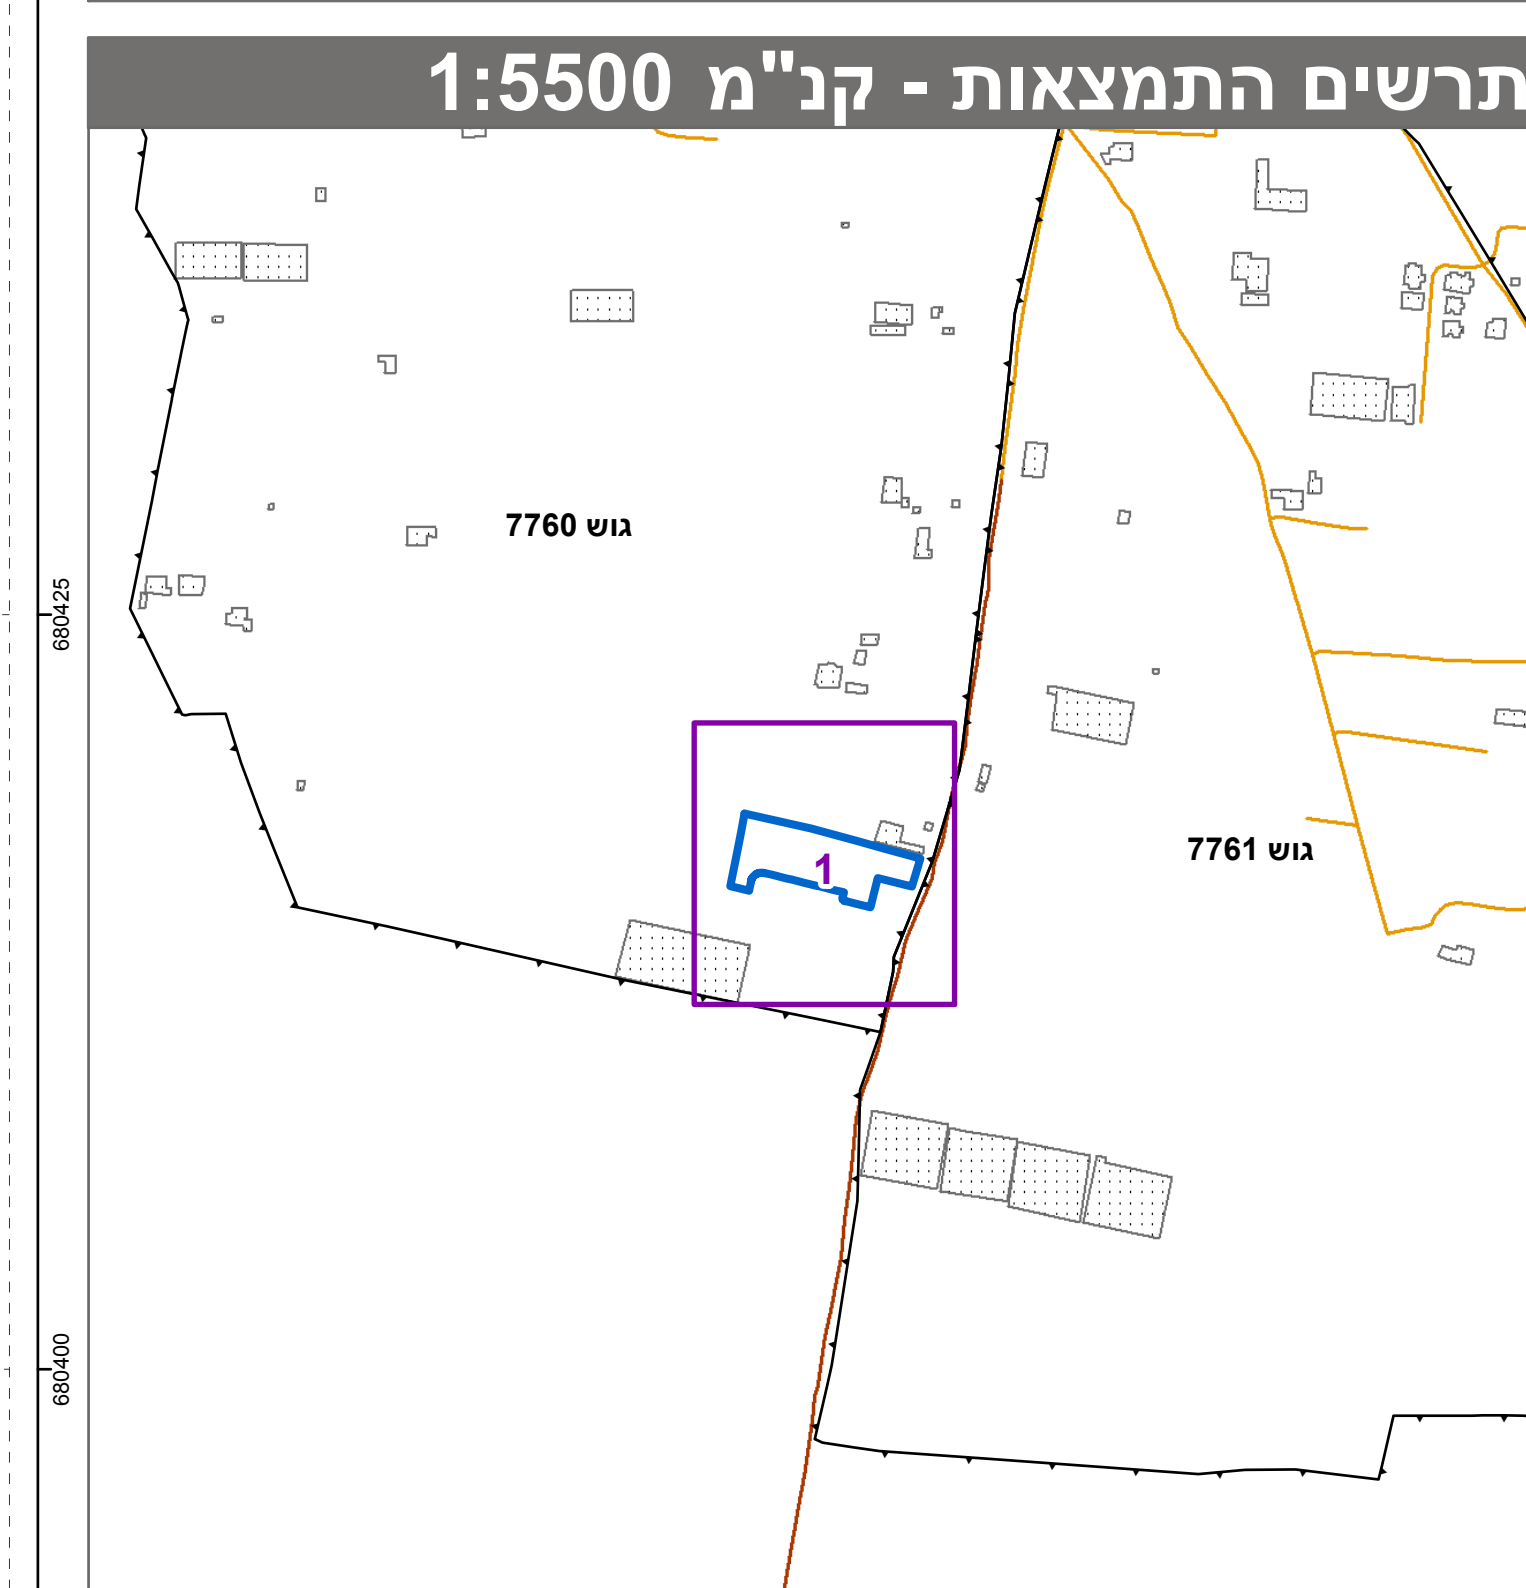

חוק התכנון והבנייה, התשכ"ה - 1965
תכנית מפורטת

מס' 403-0998534

הרחבת דרך עד כניסה למגרש.

תשריט מצב מוצע	
מחוז	מרכז
מרחב תכנון מקומי	טירה
רשות מקומית	
ישוב	
תכנית בסמכות	מקומית
איחוד וחלוקה	איחוד ולא חלוקה בהסכמת כל הבעלים בכל תחום התכנית/בחלק מתחום התכנית
היתרים או הרשאות	תכנית שמכוחה ניתן להוציא היתרים או הרשאות
מונה תדפיס התשריט	2
מועד הפקה	31/05/2022
שטח התכנית	4.991 דונם קנה מידה 1:250

אישורים בתכנית מס' 403-0998534

שמות*

מגיש התכנית	רשות מקומית
מגיש התכנית	תאגיד: עיריית טירה
עורך ראשי	תאגיד: פרטי
יזם	תאגיד: ד"ר פהמי בשארה לאדריכלות ובינוי
יזם	רשות מקומית
	תאגיד: עיריית טירה
	תאגיד: סמור מסור
	תאגיד: פרטי

בעלי ענין בקרקע*

טבלת גושים וחלקות*

מספר גוש	חלק	מספר חלקות	מספר חלקות בחלקות
7760	חלק	1	88

* הרשימה המלאה מפורטת בהוראות התכנית / בהודעה שפורסמה בעיתונות וברשומות הרגי מצהיר בזאת כי המפה הטופוגרפית/המצבית המהווה רקע לתכנית זו, נערכה על ידי ביום 01.07.2021 והיא הוכנה לפי הוראות נוהל מבא"ת ובהתאם להוראות החוק ולתקנות המודדים שבתוקף. דיוק הקו החכול והקדסטרי: מדידה אנליטית מלאה ברמת תצ"ר שם חאלד עאזם 730 מספר רשיון חתימה תאריך